

SYTUACYJNO - WYSOKOŚCIOWA
SKALA 1: 500

ZAGOSPODAROWANIE TERENU

ADRES:	WIELUŃ, ul. POLSKIEJ ORGANIZACJI WOJSKOWEJ, dz. nr ewid. 40/1, 40/2
INWESTOR	URZĄD MIEJSKI W WIELUNIU PLAC KAZIMIERZA WIELKIEGO 1 98-300 WIELUŃ

NR	PRZEZNACZENIE OBIEKTU	STAN OBIEKTU	OZNACZENIA
1	OGRODZENIE CMENTARZA	PROJEKTOWANE	
2			
3			
4			
5			
6		Dokumentacja	
7		uzgodniono	
8		z dnia	
9			
10			
11			

A-B-C - ZAKRES OPRACOWANIA

Idonej oproshu
decyzją znak: PZD.50.416.13.143.2011
25.07.2011

Z-C A KIEROWNIK
ds. Technicznych i Inwestycji
mgr inż. Krzemień

BILANS TERENU	POW. [M ²]
POWIERZCHNIA DZIAŁKI OPRACOWYWANA	4 224,00 M ²
POWIERZCHNIA ZABUDOWY PROJEKTOWANA	
POWIERZCHNIA ZABUDOWY ISTNIEJĄCA	
POWIERZCHNIA TERENÓW UTWARDZONYCH PROJEKTOWANYCH	
POWIERZCHNIA TERENÓW ZIELONYCH	

BRANŻA:	PROJEKTANT:	PODPIS:	ARCHITEKTONICZNA PRACOWNIA PROJEKTOWA
ARCHITEKTURA	mgr inż. arch. Grzegorz Krysztofiński uprawnienia projektowe nr 1121/96	<i>mgr inż. arch. Grzegorz Krysztofiński</i>	mgr inż. arch. Grzegorz Krysztofiński
KONSTRUKCJA	tech. bud. Krzysztof Sójka uprawnienia projektowe nr 718/87	<i>tech. bud. Krzysztof Sójka</i>	Spółka cywilna
			98-300 WIELUŃ, ul. Narutowicza 2
			tel. (043) 843 01 20

UZGODNIENIA:		PODPIS:	UMOWA ZLECENIE A/26/2000
INSTALACJE ELEKTRYCZNE			
INSTALACJE			
			RYSEK NR A/1

SADNICZA
181 przez
TWO GEODEZYJNO-

Z up. Starosty
Aniela Kuc
w Ośrodku Dokumentacji
Geodezyjnej i Kartograficznej

1944


2031

A
1

Starosta Wieluński
Ośrodek Dokumentacji
Geodezyjnej i Kartograficznej
Poświadczam zgodność niniejszej mapy z oryginałem
przyjętym do państwowego zasobu geodezyjnego
i kartograficznego w dniu 2011-07-25
i zaewidencjonowanym
pod nr 131.412.2011.3
Niniejsza mapa nie może służyć do celów projektowych.
WIELUŃ 2011-07-25

WIELUŃ

SYTUACYJNO - WYSOKOŚCIOWA
SKALA 1: 500

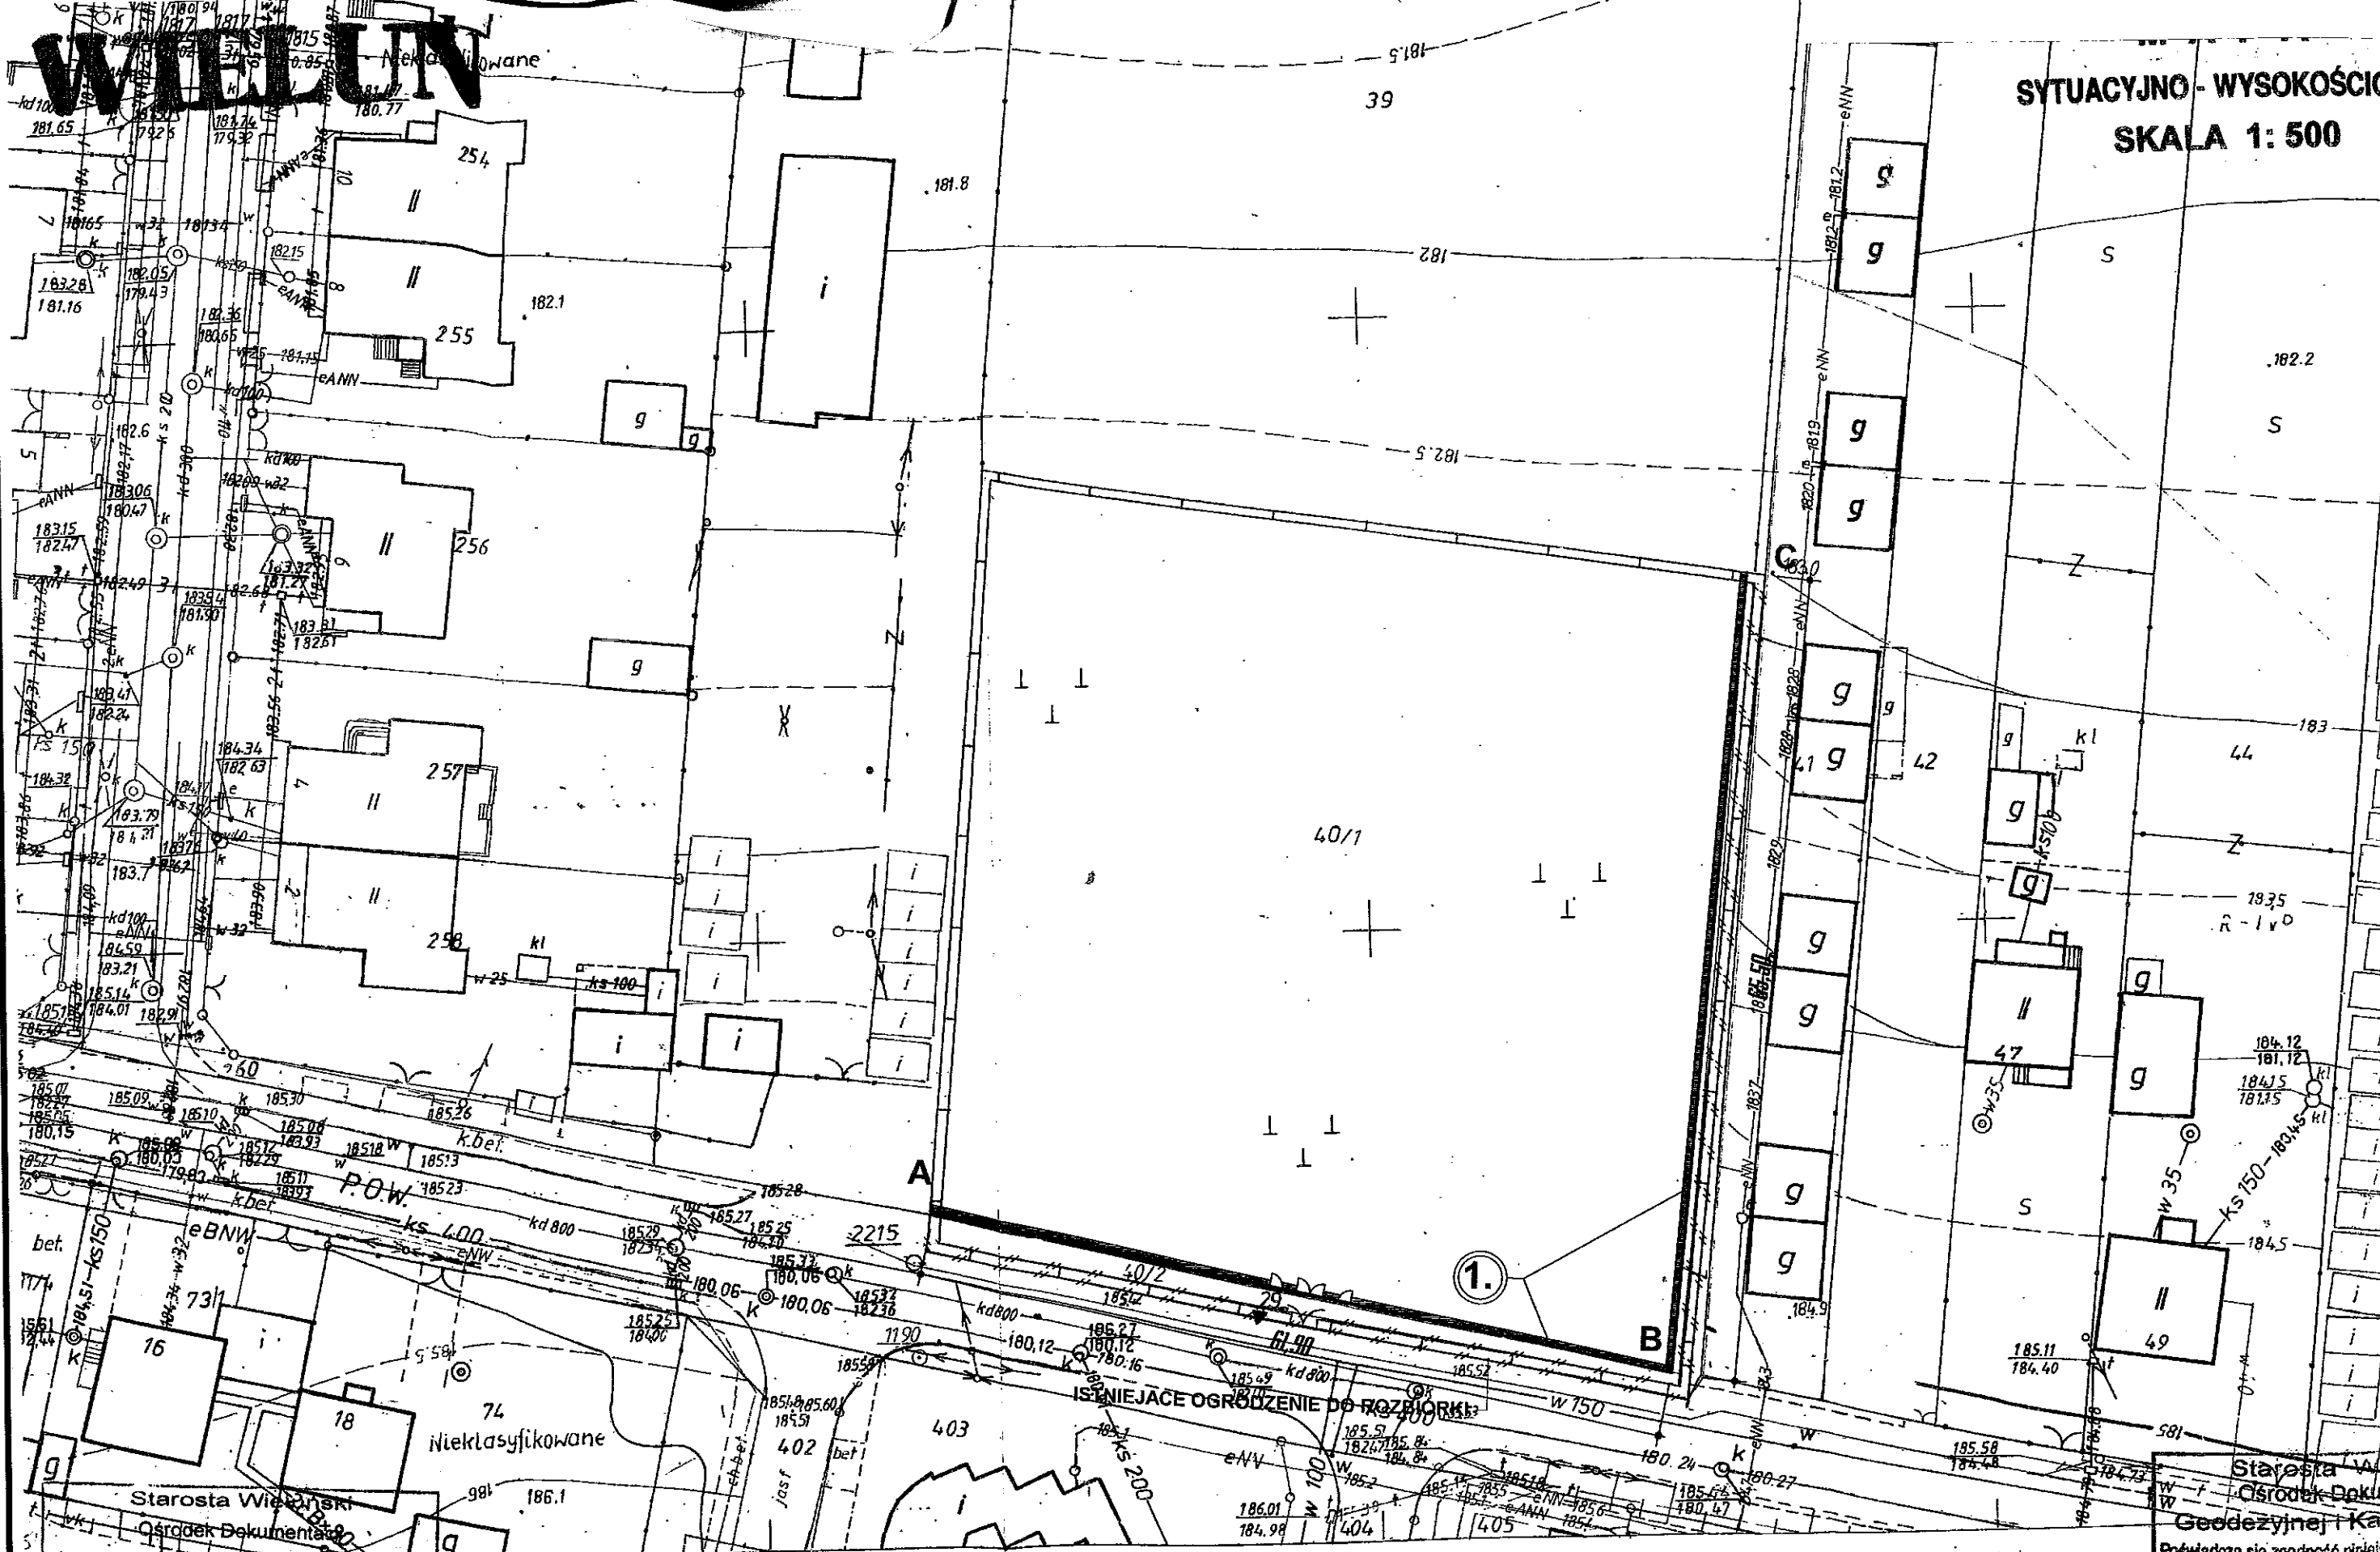

Starosta Wieluński
Ośrodek Dokumentacji
Geodezyjnej i Kartograficznej
Reprodukcje, rozpowszechnianie i rozprowadzanie
niniejszego dokumentu wymaga zezwolenia o którym
mowa w art. 18 ustawy z dnia 17 maja 1989r.
Prawo geodezyjne i kartograficzne
(U. Dz. U. z 2011r. N 193 poz. 1287)
WIELUŃ 2011-07-25

MAPA ZASADNICZA

Założona w r. 1981 przez
OKRĘGOWE PRZEDSIĘBIORSTWO GEODEZYJNO-

Z Op. Starosta
Anna Kuc
REZERW
w Ośrodku Dokumentacji
Geodezyjnej i Kartograficznej

1944

2031

A
1

Starosta Wieluński
Ośrodek Dokumentacji
Geodezyjnej i Kartograficznej
Poświadczam zgodność niniejszego
przyjętego do państwowego zasobu
i kartograficznego w dniu 2011-07-25
i zaewidencjonowanym
pod nr 131.412.2
Niniejsza mapa jest w służbie
WIELUŃ 2011-07-25