

województwo: łódzkie  
powiat: wieluński  
miasto: Wieluń  
obręb nr 7: DZIAŁKA 92/13

MAPA DO CELÓW PROJEKTOWYCH  
skala 1:500

z geodezyjną inwentaryzacją urządzeń podziemnych  
sporządzona na podstawie mapy zasadniczej (sekcje nr 131.412.1913; 1931) uzupełnionej wynikami  
pomiaru wykonanego w czerwcu 2007 roku przez "GEOKOMPLEKS" s.c.

układ współrzędnych "1965"

poziom odniesienia "Kronsztadt"

stan aktualny na dzień 26 czerwca 2007 r.

Wieluń, dnia 29 czerwca 2007 r.

KIEROWNIK ROBOTY

Tomasz Sobczak

nr ks. rob.: 10/2007

Projektowane obiekty budowlane – ZUDP Wieluń			
Projektowany obiekt	Nr uzgodnienia	Data	Podpis
BRAK OBIEKTÓW PROJEKTOWYCH Wieluń, dn. 05.07.2007 podpis		STAROSTWO POWIATOWE W WIELUNIU Zespół Uzgodnienia Dokumentacji Projektowej ul. A. Struga 1, tel. (043) 843-39-19 98-300 Wieluń	

UWAGA: nie wyklucza się istnienia w terenie innych przewodów, o których brak informacji wynika z

zaszłości historycznych lub niedopełnienia przepisów zgłoszenia do inwentaryzacji (Ustawa: Prawo

Geodezyjne i Kartograficzne z 17.05.1989 r. j.t. Dz.U. 240 poz. 2027)


SZKIC LOKALIZACJI skala 1:25000



Powiatowy Ośrodek Dokumentacji Geodezyjnej i Kartograficznej w Wieluniu  
W obszarze oznaczonym linią czarną dokonano aktualizacji treści mapy zasadniczej. Dokumenty i ponownie uzupełniającą przyjęto do zasobu powiatowego  
10 LIP 2007  
1806-2594/2007  
Niniejsza mapa może służyć do celów projektowych  
projektowane obiekty budowlane w tym zakresie pozwolenia na budowę podlegają wytyczeniu i montażowi przykonawczaj przez jednostki uprawnione do wytyczenia i montażu geodezyjnym  
10 LIP 2007  
Mapa nr 567/2007

WSPÓŁRZĘDNE GEODEZYJNE PUNKTÓW  
CHARAKTERYSTYCZNYCH

Nr	Y	X
201	4460938,61	5536489,48
202	4460946,01	5536495,99
203	4460949,34	5536544,69
204	4460960,81	5536543,90
205	4460960,35	5536537,17
206	4460961,28	5536536,10
207	4460960,27	5536521,39
208	4460951,29	5536522,00
209	4460950,64	5536512,43
210	4460957,13	5536511,98
211	4460955,86	5536493,43
212	4460950,87	5536493,77
213	4460955,51	5536488,37

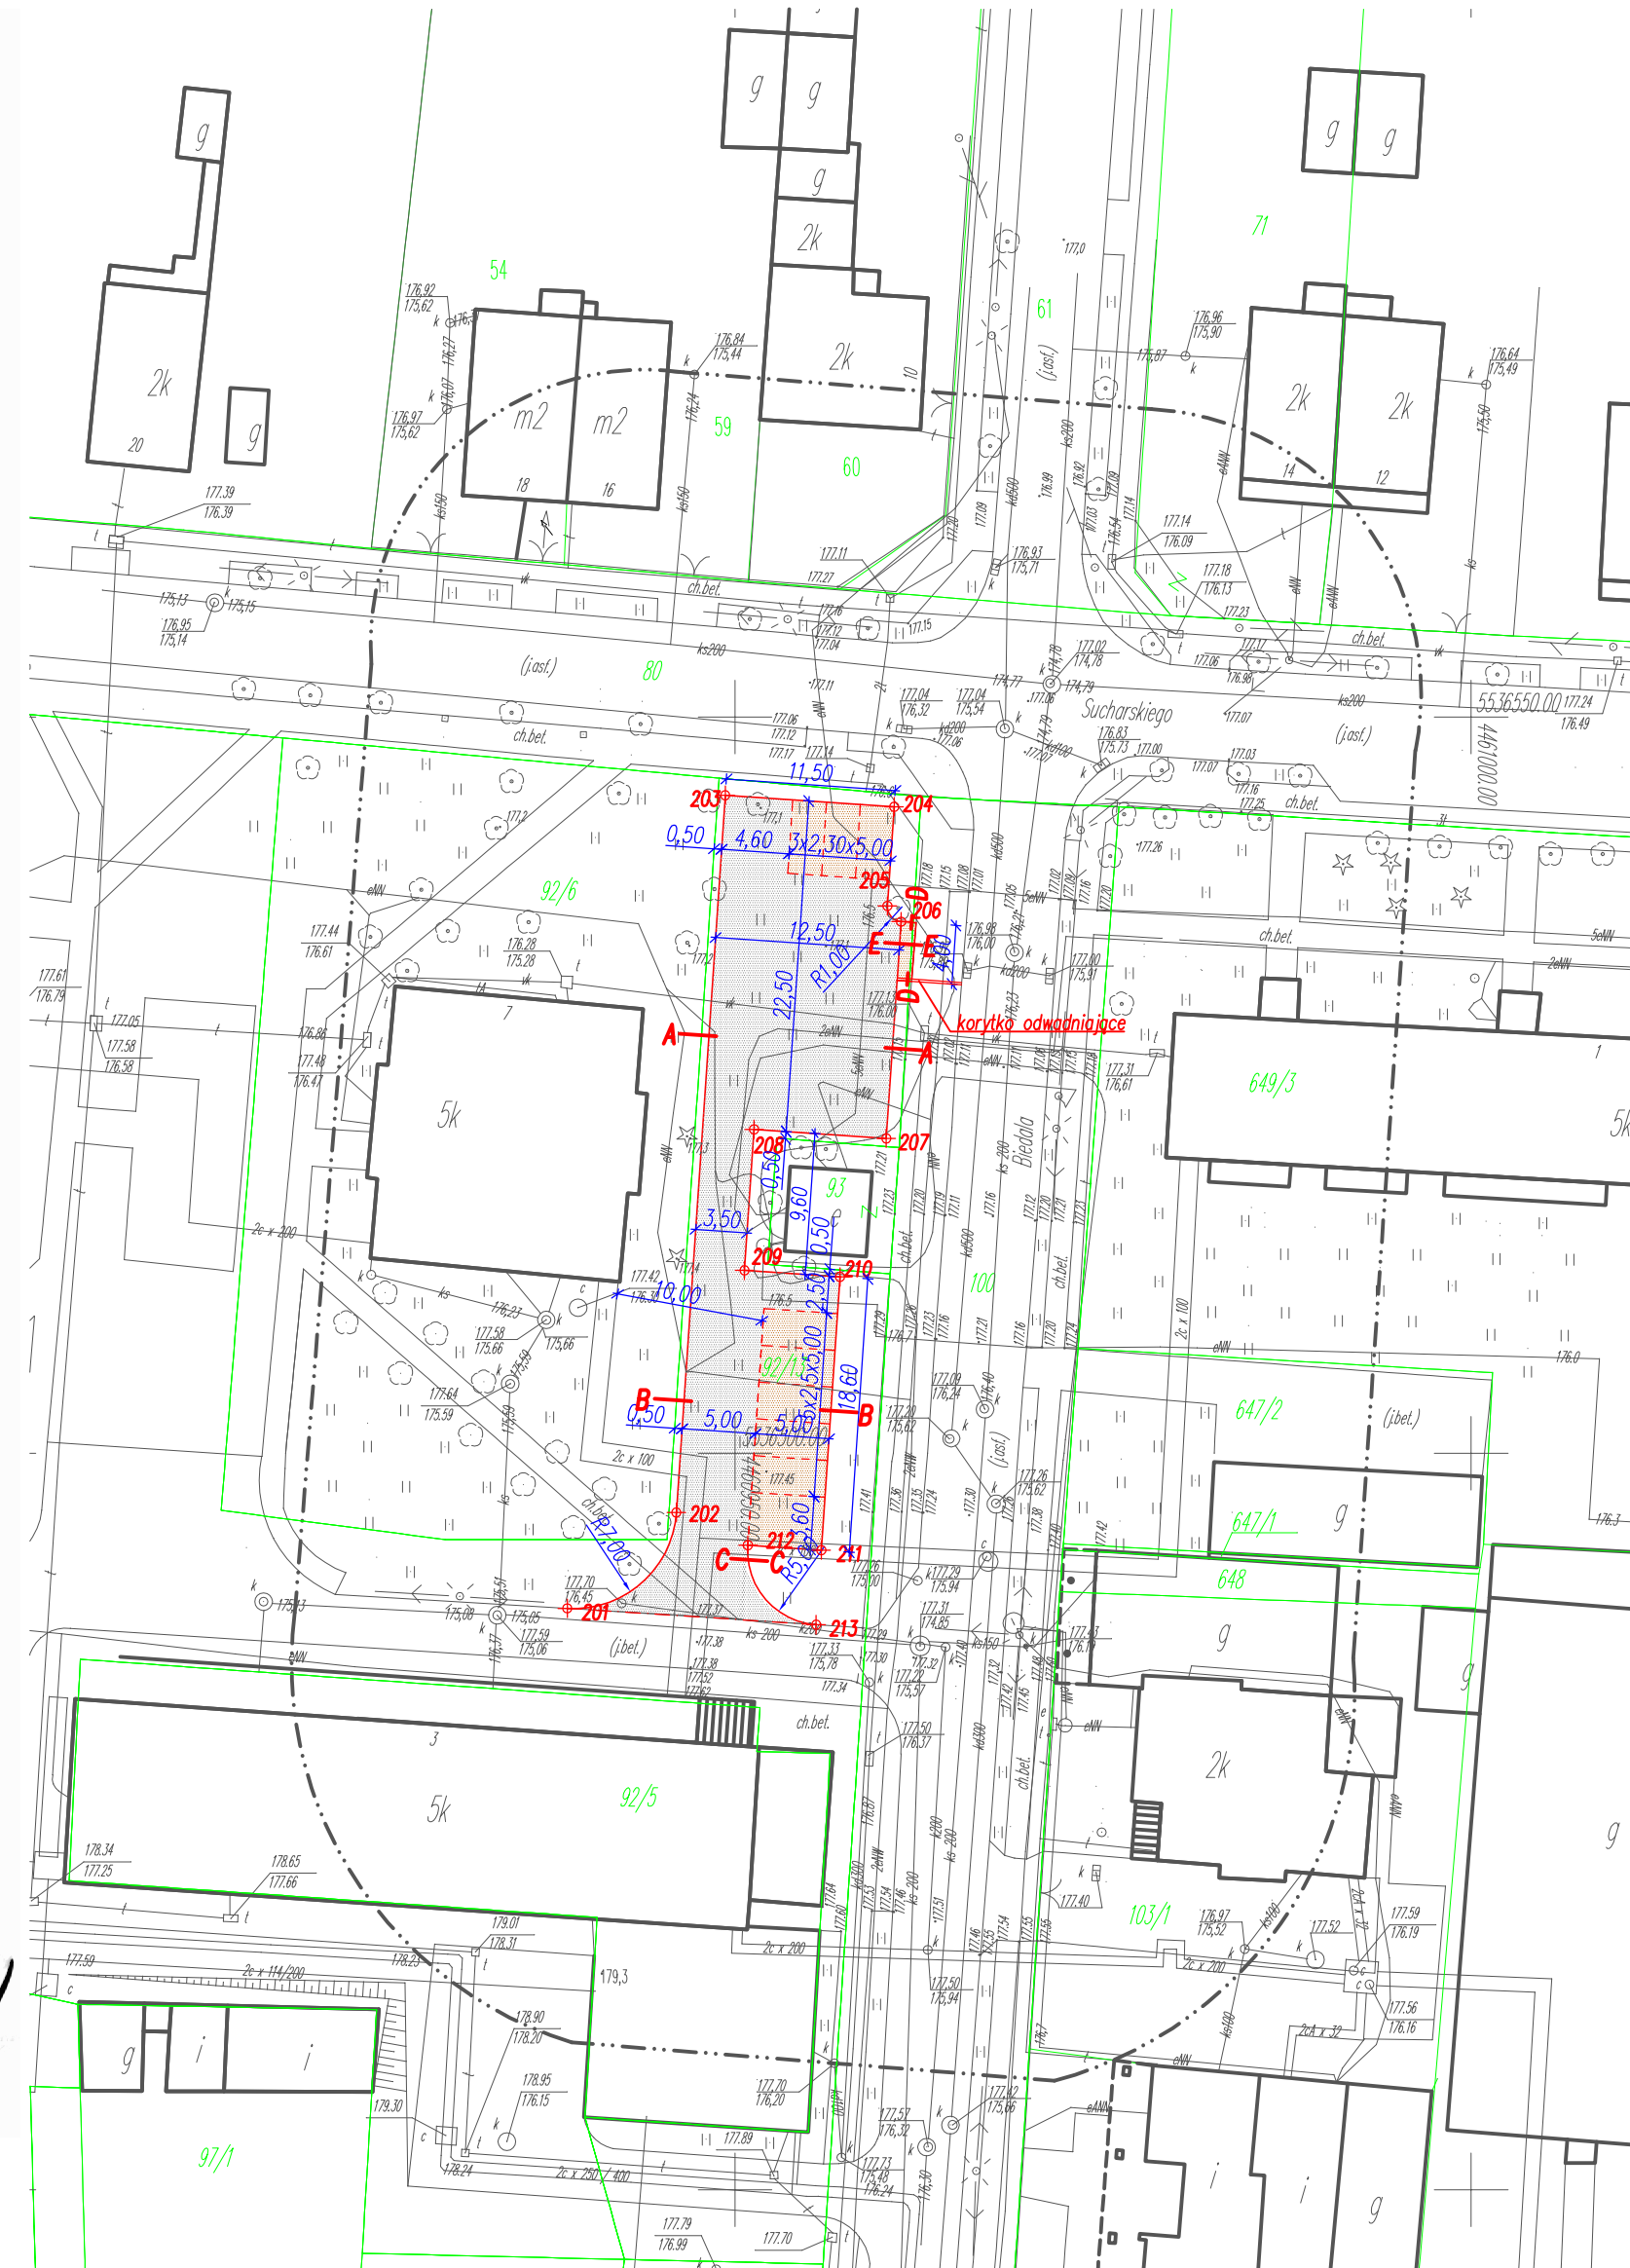

LEGENDA:	
	krawędź nawierzchni
	granice i numeracja działek
	kostka betonowa gr 8cm – kolor szary płace i drogi manewrowe
	kostka betonowa gr 8cm – kolor brązowy miejsca postojowe, przejście do chodnika

<b>MPHUA MADA</b>		98-300 Wieluń ul. Świętej Barbary 26 tel./fax 043 / 8439341 tel.kom. 506 151165
PRACOWNIA PROJEKTOWA		
Stadium: projekt budowlany		BRANŻA DROGOWA
Adres inwestycji	WIELUŃ, ul. Biedala dz. Nr 92/13, 100 obręb Nr 7	
Obiekt	PARKING DLA SAMOCHODÓW OSOBOWYCH	
Inwestor	Urząd Miejski w Wieluniu	
Nazwa rysunku	PROJEKT ZAGOSPODAROWANIA TERENU	
FUNKCJA	imię i nazwisko nr uprawnień, izba	podpis
Projektant	inż. JÓZEF CZARNY spec.drog.do projektowania i kier.robotami bud.bez ogr. upr.projekt.: PNB-1/117/66 izba: ŁOD/BD/4139/03	
OPRACOWAŁ	mgr inż. Adam Morawiak	
	mgr inż. Tomasz Stasiak	
Skala	1:500	Data opracowania 10.2007
Nr rysunku		D1