


REMONT POKRYCIA DACHOWEGO - DOM LUDOWY W TUROWIE

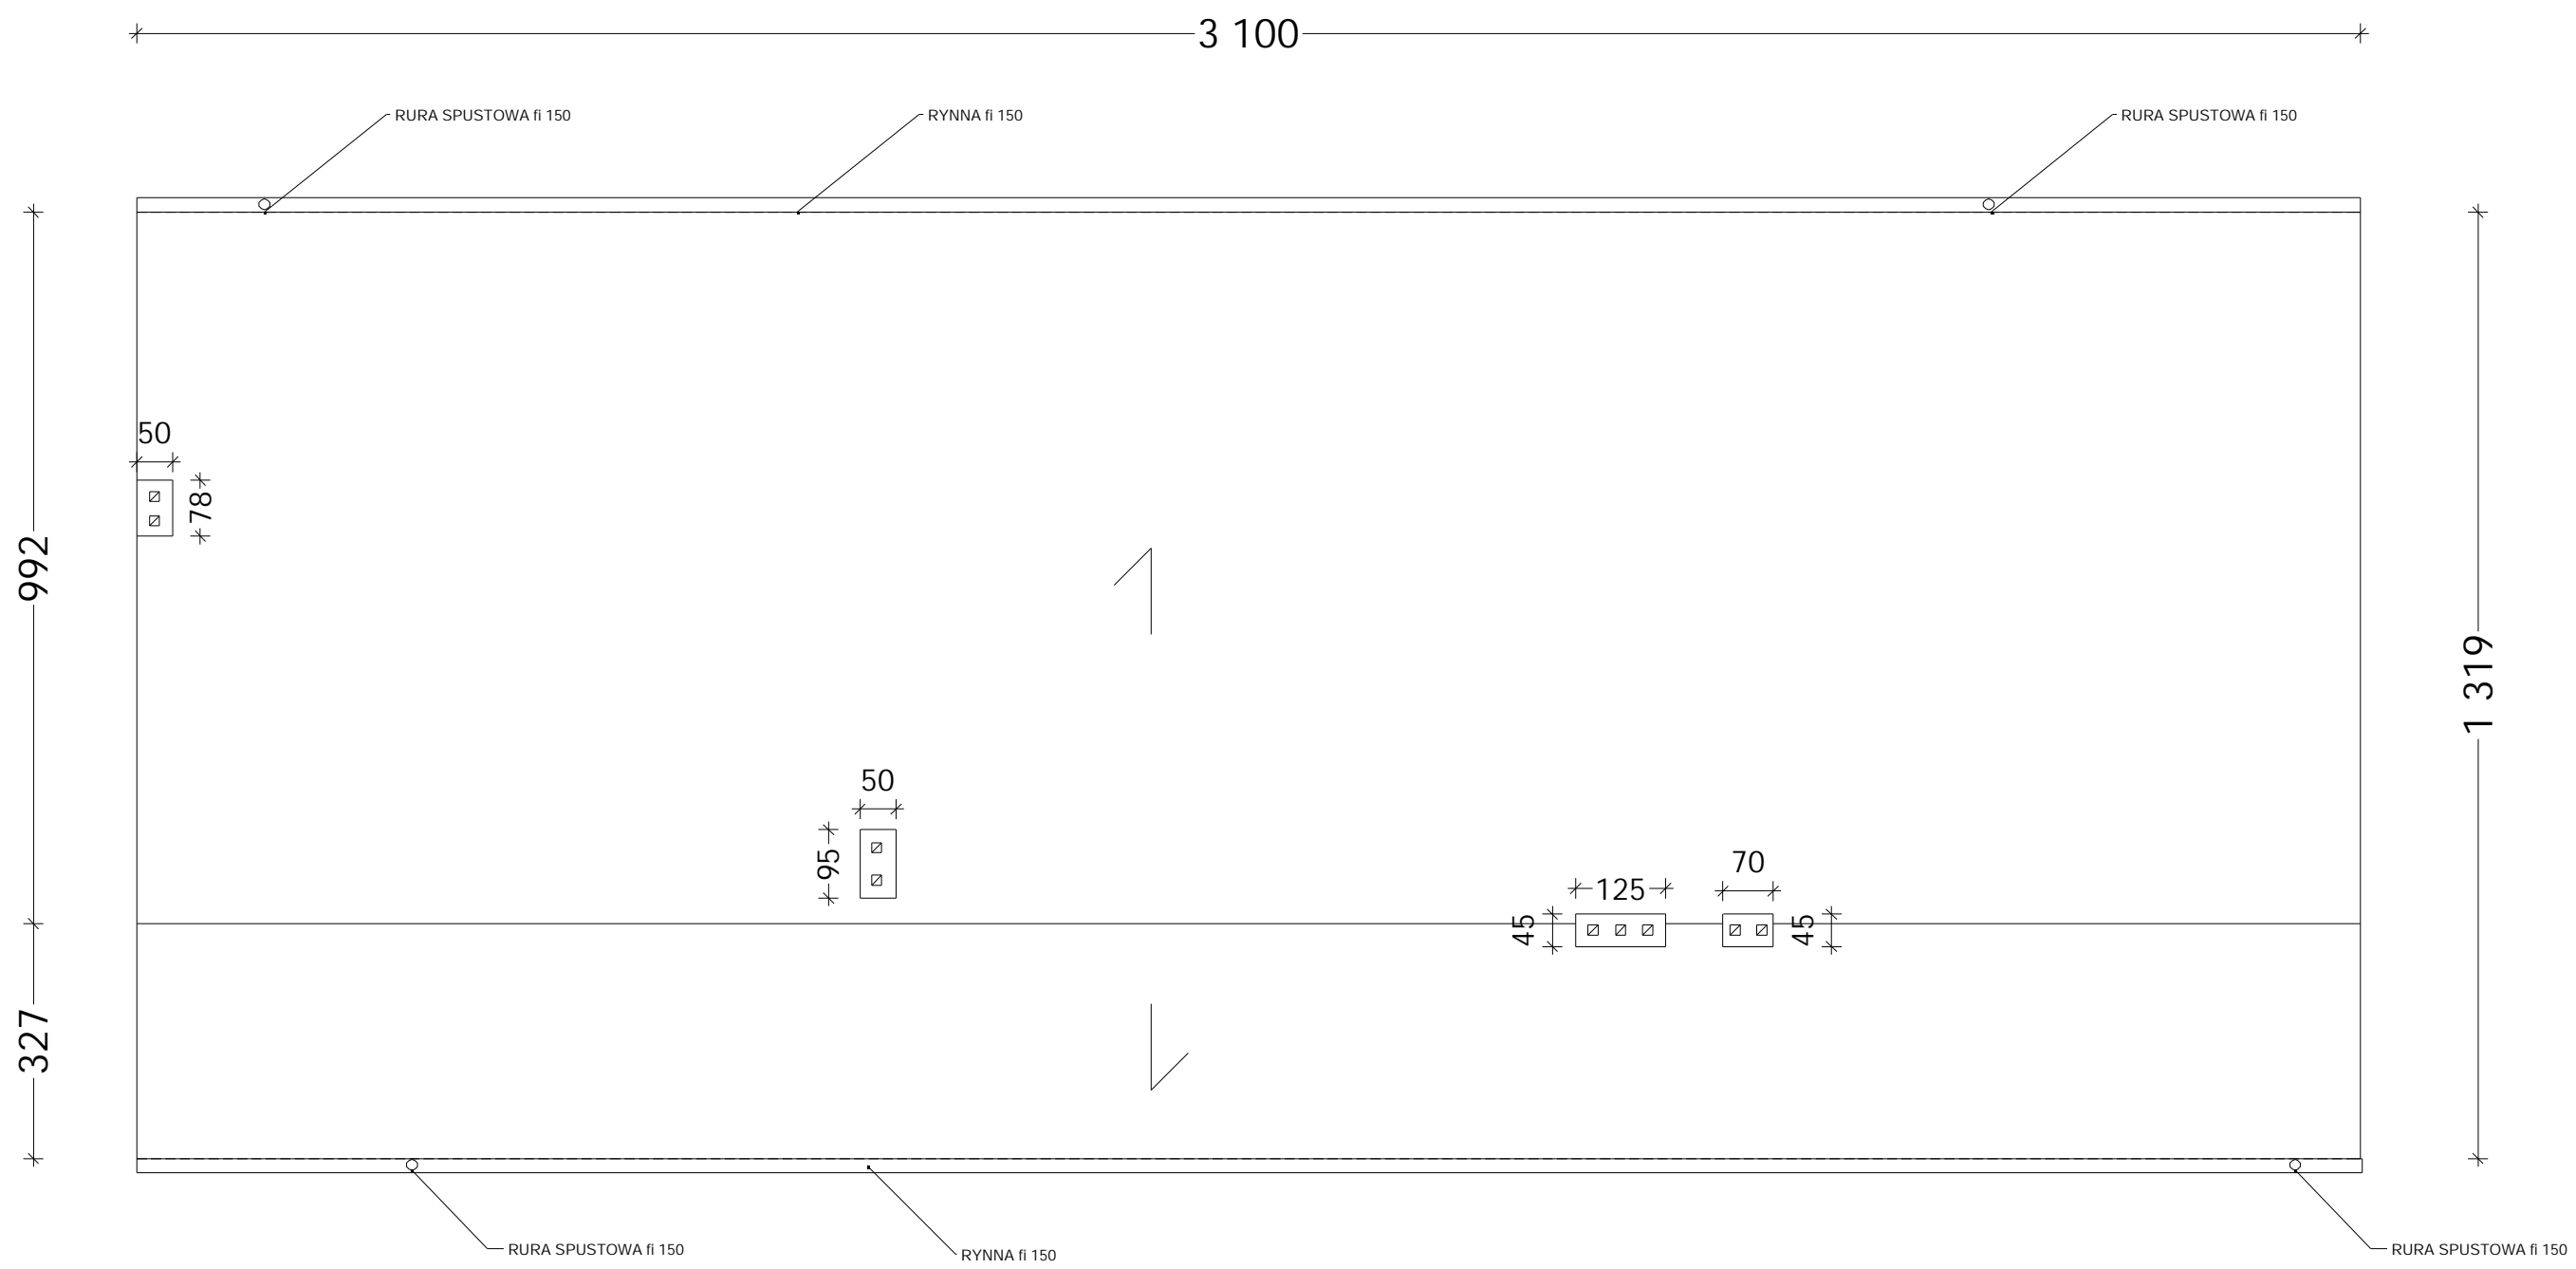

Zakład Nadzoru Budowlanego INBUD tel. 8860314 kom. 603 878925 os. Stare Sady 19a, 98-300 Wieluń		
INBUD		
Obiekt projekt.:	REMONT POKRYCIA DACHOWEGO DOMU LUDOWEGO W TUROWIE	skala 1:100
Adres:	TURÓW, GMINA WIELUŃ	Data: 2006r.
Przedmiot rys.:	RZUT DACHU - INWENTARYZACJA	
Kreśli:	Mariusz Mielczarek	
Opracował:	tech bud Kazimierz Bigos	upr nr 156/79
Nr rys. 1		