


WIDOK ŚCIANKI CZOŁOWEJ

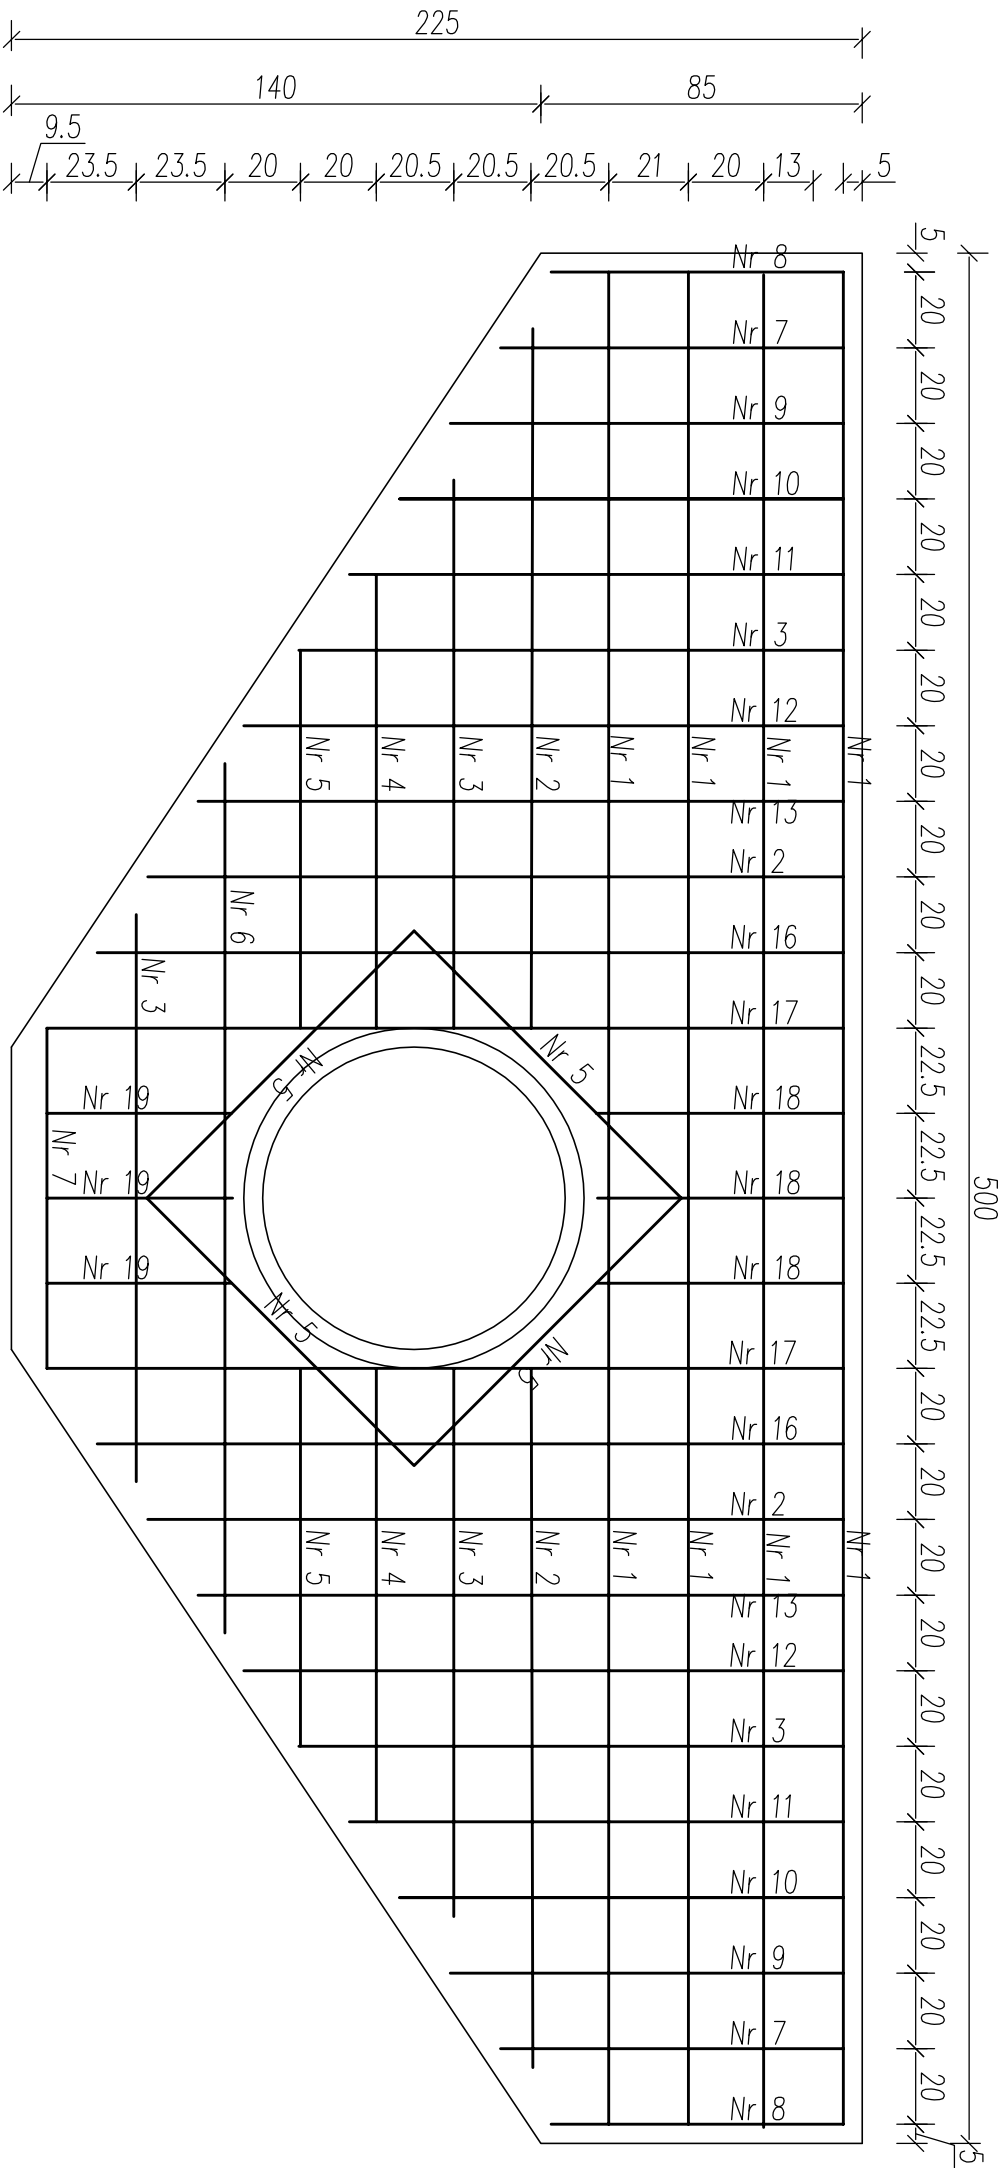

Nr 8 4ø12 l=75

Nr 9 4ø12 l=105

Nr 10 4ø12 l=115

Nr 11 4ø12 l=130

Nr 12 4ø12 l=160


Nr 13 4ø12 l=170

Nr 14 4ø12 l=195

Nr 15 4ø12 l=210

Nr 16 6ø12 l=65

Nr 17 6ø12 l=50

<div><div></div><div>98-300 Wieluń ul. Świętej Barbary 26 tel./fax 043 / 8439341 tel.kom. 506 151165</div></div>	
Stadium: projekt budowlany	Branża: drogowa
Adres inwestycji: Wieluń, dz. Nr ewid. 379/1 obręb 8 Wieluń, dz. Nr ewid. 5, 29, 37, 30/14, 30/15, 275 obręb 13	
Obiekt: Budowa drogi gminnej wraz z oświetleniem ulicznym w miejscowości Wieluń	
Inwestor: Burmistrz Wielunia, Pl. Kazimierza Wielkiego 1, 98-300 Wieluń	
Nazwa rysunku: ZBROJENIE ŚCIANEK PRZEPUSTU ø800 PEHD	
FUNKCJA: imię i nazwisko nr uprawnień, izba	podpis
Projektant br. drogowa: mgr inż. TOMASZ STASIAK upr. do proj. bez ogr. w spec. drogowej upr.projekt. LOD/0872/P00D/08 izba LOD/BD/8424/08	
Sprawdzający br. drogowa: mgr inż. ADAM MORAWIAK upr. do proj. bez ogr. w spec. drogowej upr.projekt. LOD/0871/P00D/08 izba LOD/BD/8425/08	
Skala: 1:20	Data opracowania: 11.2014
	Nr rysunku: 07/2