

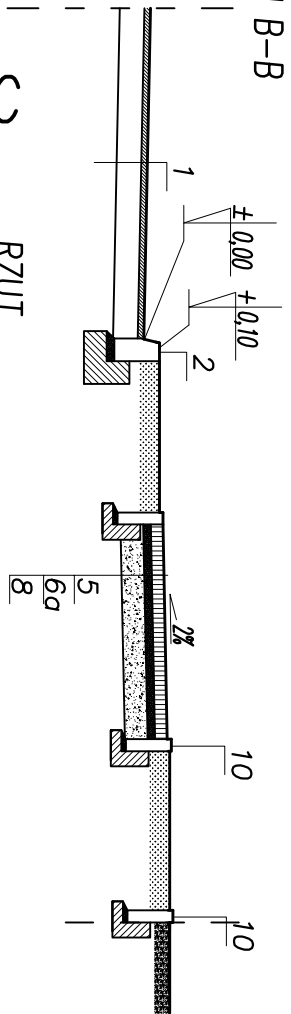


PRZESZKÓŁ B-B

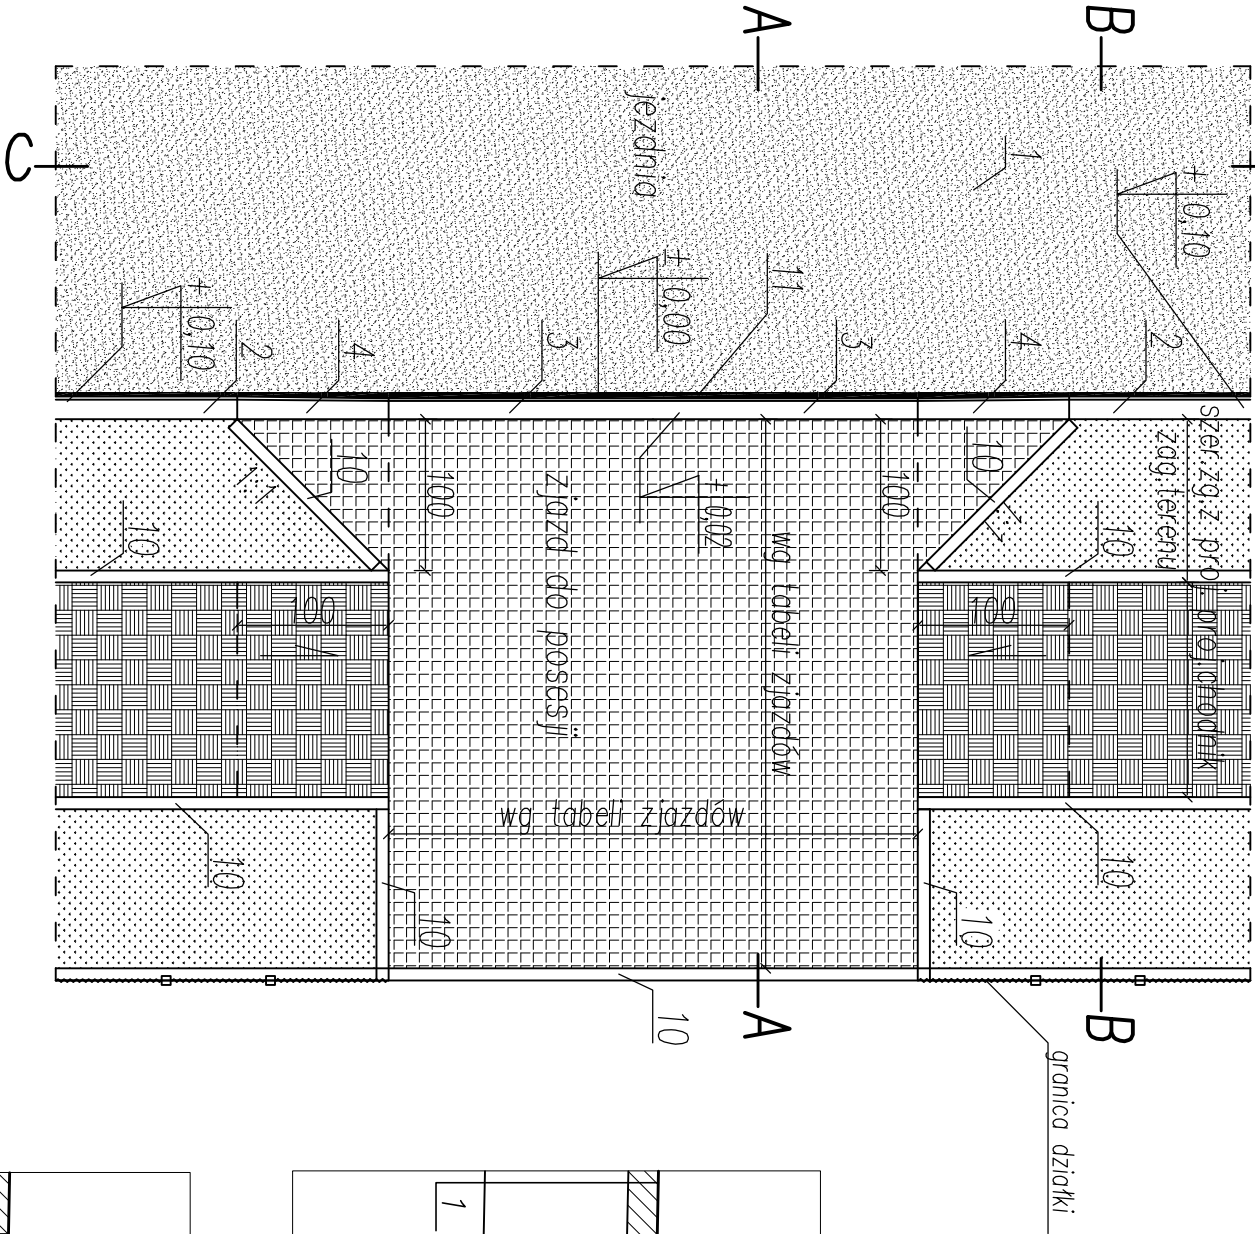


RZUT



WIDOK C-C

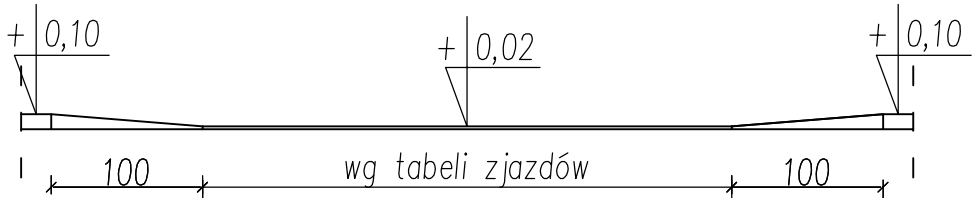


PRZESZKÓŁ A-A

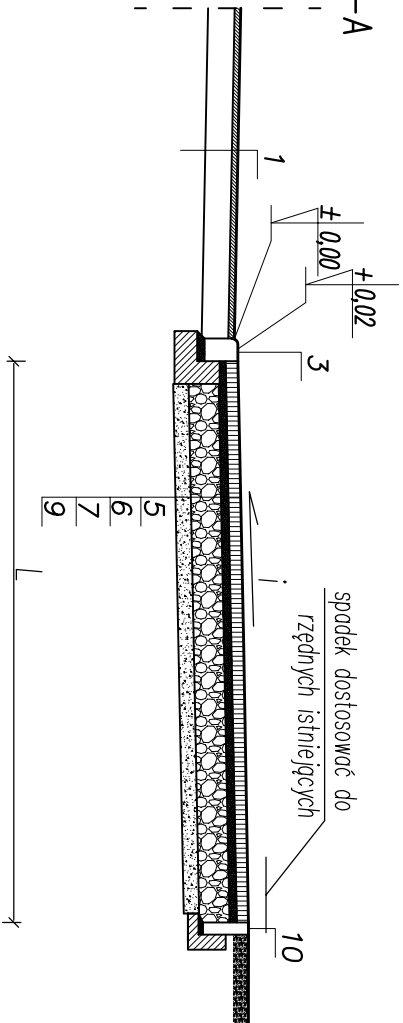

imax. = -5% do +5% dla L ≤ 5,00m  
imax. = -15% do +15% dla L > 5,00m

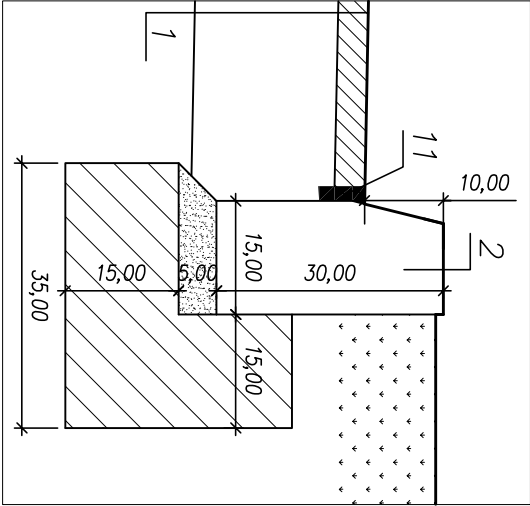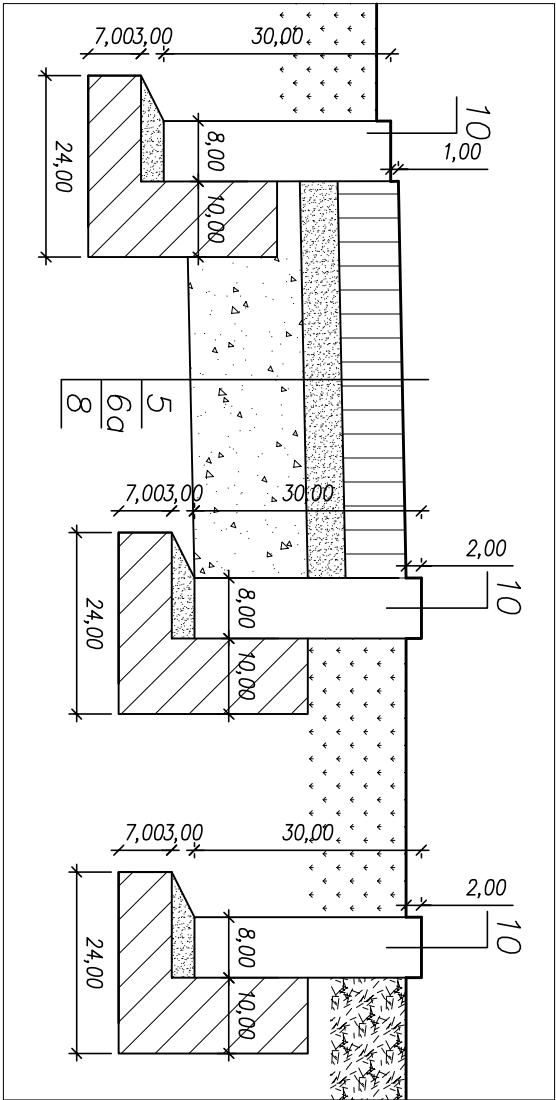

- Istniejąca konstrukcja jezdni
- Krawężnik bet. 15x30x100 na ławie bet.z oporem-beton ławy C12/15 (B-15)
- Krawężnik bet. wjazdowy 15x22x100 na ławie bet.z oporem-beton ławy C12/15 (B-15)
- Krawężnik bet.skośny 15x22/30x100 na ławie bet.z oporem-beton ławy C12/15 (B-15)
- Kostka brukowa betonowa gr. 8cm
- Podsyпка cementowo-piaskowa 1:4 gr. 3cm
- Podsyпка cementowo-piaskowa 1:4 gr. 5cm
- Kruszywo łamane słab. mech. gr. 20cm wg. PN-S-06102
- Kruszywo stabilizowane cementem gr. 15cm Rm=1.5MPa wg. PN-S-96012
- Grunt stabilizowany cementem gr. 10cm Rm=2.5MPa wg. PN-S-96012
- Obrys betonowy 8x30x100 na ławie bet.z oporem-beton ławy C12/15 (B-15)
- Masa bitumiczna uszczelniająca na dł.styku istn.naw.bitum. z nowym krawężnikiem

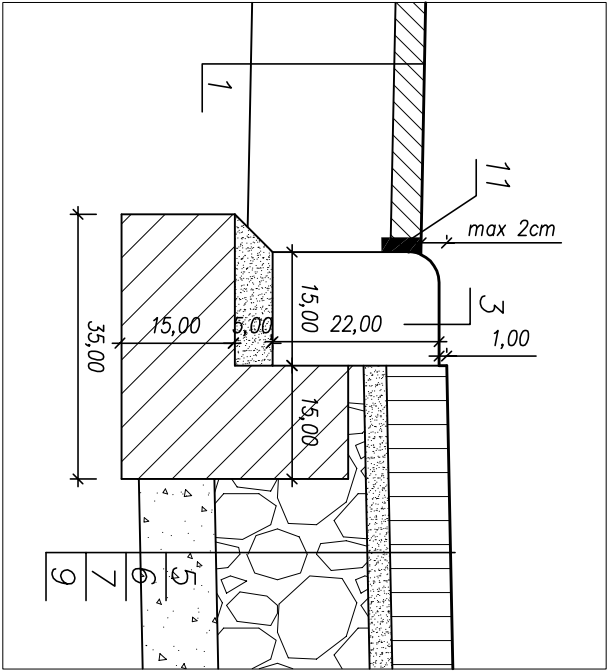

|   |  |   |  |
|---|--|---|--|
| <div>WADIA</div> <div>PRACOWNIA PROJEKTOWA</div>                  |  | <div>ul. Św. Barbary 26,<br/>98-300 Wieluń<br/>tel./fax 43/8439341<br/>kom. 506151165<br/>506151166</div>                 |  |
| Stadium: projekt budowlany  |  | BRANŻA DROGOWA  |  |
| PRZEBUDOWA DRUGI GMINNEJ<br>UL. JAROSŁAWA DĄBROWSKIEGO W WIELUNIU |  |   |  |
| Adres inwestycji  |  | Wieluń, obręb 3, gmina Wieluń   |  |
| Inwestor  |  | Gmina Wieluń, pl. K. Wielkiego 1, 98-300 Wieluń   |  |
| Nazwa rysunku   |  | PROJEKT ZAGOSPODAROWANIA TERENU   |  |
| FUNKCJA   |  | imię i nazwisko<br>nr uprawnień, izba   |  |
| Projektant<br>Br. drogowy   |  | mgr inż. ADAM MORAWIAK<br>upr. do proj. bez ogr. w spec. drogowej<br>upr.projekt. LOD/0871/P000/08<br>izba LOD/BD/8425/08 |  |
| Opracowanie   |  | mgr inż. Aleksandra Gągał-Morawick  |  |
| Skala 1:50/10   |  | Data opracowania 04.2013  |  |
|   |  | Nr rysunku D/2  |  |