


STROPODACH NAD WOZOWNIA - skala 1:50

Nr 9 - 106-St05-b l=5350 (dolne pręty rozdzielcze wspornika)

Nr 10 - 606-St05-b co 250 mm l=5350 (górne preły rozdzielcze wspornika),

## WYKAZ STALI ZBROJENIOWEJ STROPODACHACH

Elem.	Nr.	Ilość				Dt.	Długość ogółem		
		w elem.	elem.	ogółem	SIOS-b		All-34G5		
-	-	szt.	szt.	szt.	m	ø6	#8	#12	
Płyta stropodachu nad wozownią	1	26	1	26	10,76		219,86		
	2	45	1	45	6,27			282,15	
	3	5	1	5	5,80		28,99		
	4	5	1	5	4,44		22,19		
	5	38	1	38	7,39		280,90		
	6	6	1	6	9,20			55,20	
	7	1	1	1	8,39			8,39	
	8	45	1	45	1,96	88,06			
	9	1	1	1	5,35	5,35			
	10	6	1	6	5,35	32,10			
	11	40	1	40	1,93			77,20	
	12	6	1	6	2,25			13,50	
DŁUGOŚĆ RAZEM [m]:									
MASA 1 mb [kg/m <sup>3</sup> ]:						125,52	611,93	436,44	
MASA RAZEM [kg]:						0,222	0,395	0,888	
SUMA [kg]:						27,86	241,71	387,56	
							657,14		

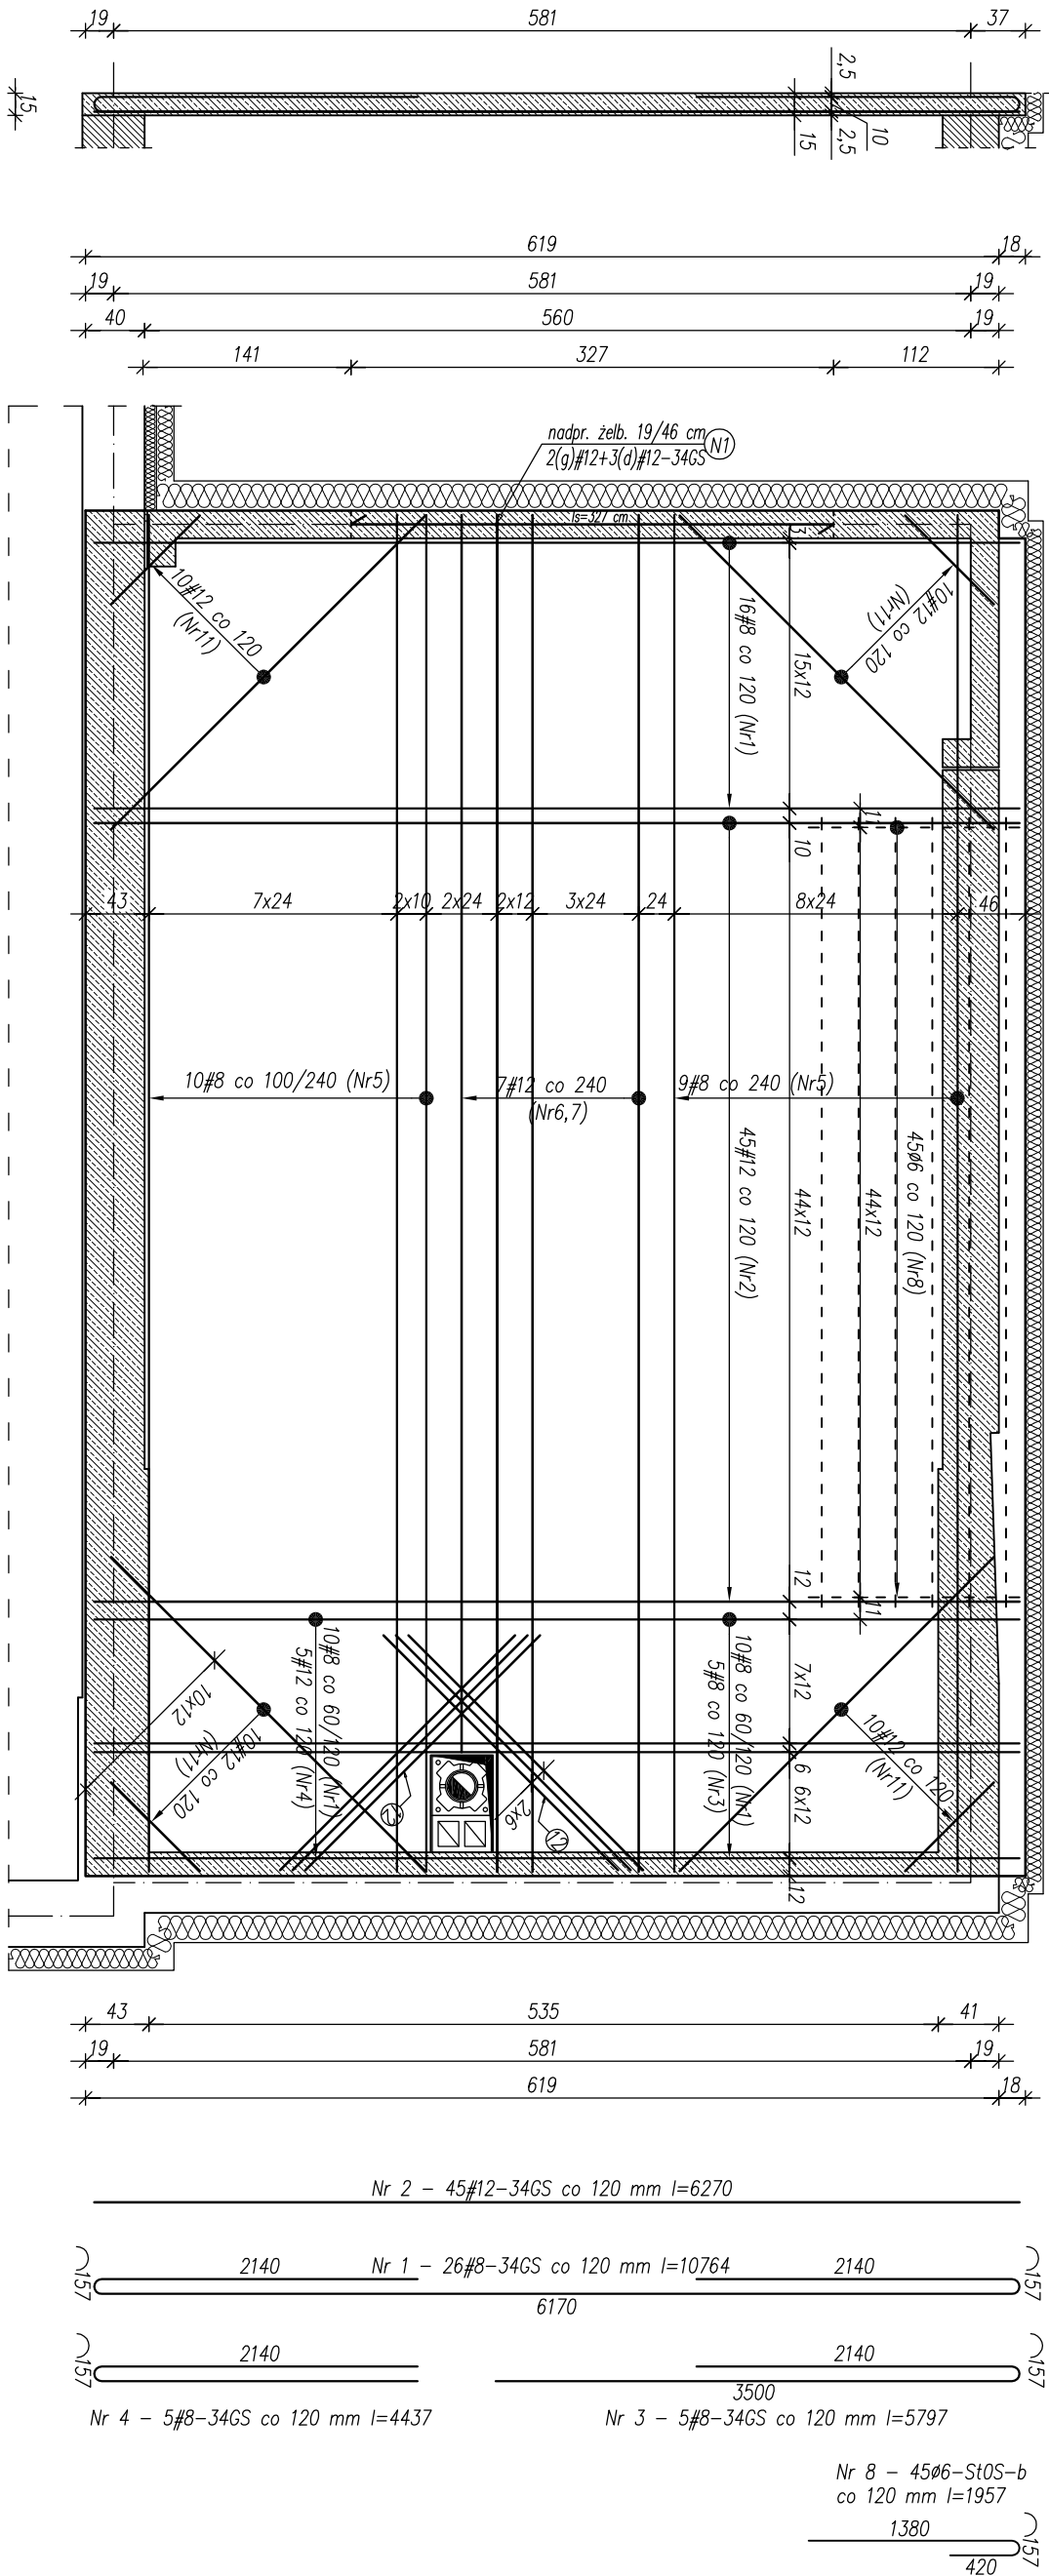

<u>MATERIAL:</u>	
BETON	C16/20 (B20)
STAL	AIII - 34GS; A0 - S10S-b

**FU "AL-PRO"**  
mgr inż. Aleksandra Gargol-Morawak

**98-300 Wieluń**  
os. Bugaj 4/8  
tel. 605 427 363

Nazwa inwestycji	Rozbudowa, nadbudowa i przebudowa budynków remonty OSP w Dąbrowie w ramach zadania p.n. "Rozbudowa remonty OSP w Dąbrowie"
Adres inwestycji	Dąbrowa, dz. nr ewid. 600/1 i 600/2, gm. Wielun
Inwestor	Gmina Wielun, Pl. K. Wielkiego 1, 98-300 Wielun
adres zam.	

Nazwa rysunku:		STROPODACH NAD WOZOWNIĄ	
Projektant:	mgr inż. Artur Gniłka		
(bawia konstrukcyjna)	uprawnienie: L00/2372/PWK/14 Izba: L00/80/0/05/14		
Opracowanie:	mgr inż. Aleksandra Gargol-Morawik		

Skala 1:50	Data oprac. 02.2016	Tom 1	Nr rys. KW5/1
------------	---------------------	-------	---------------