



Niniejsza mapa nie może służyć do celów projektowych

MAPA ZASADNICZA

skala 1:500

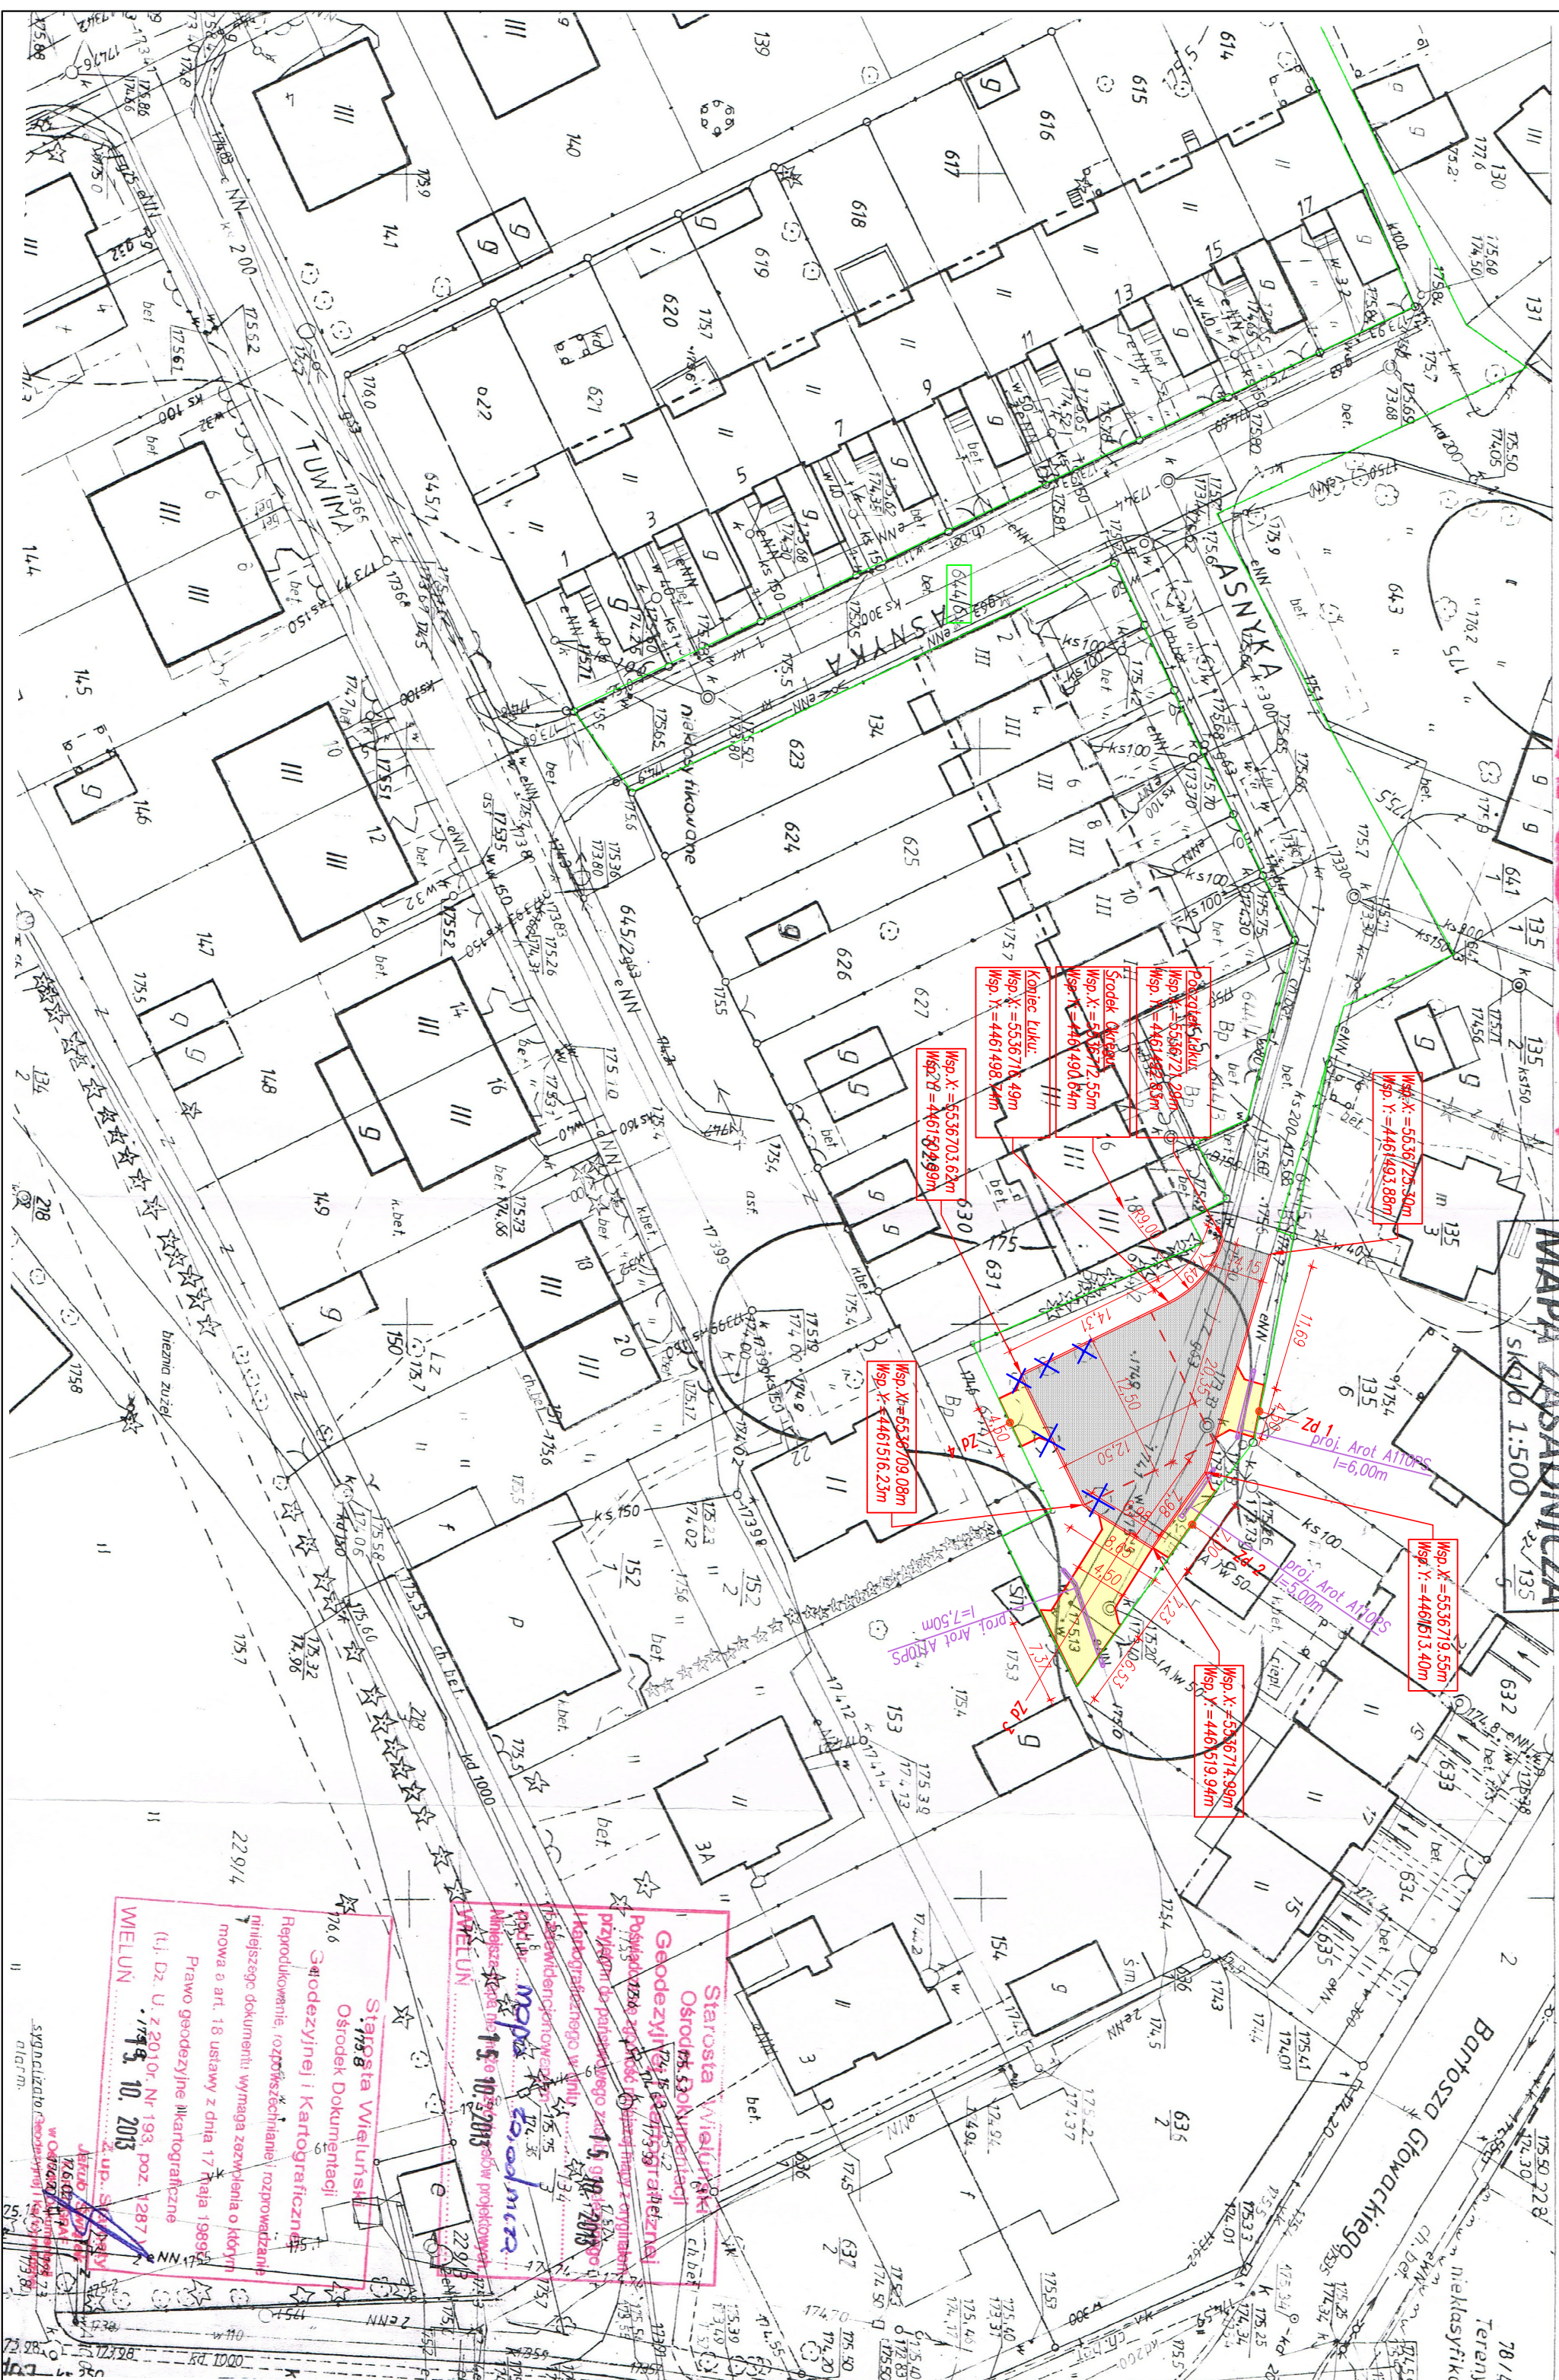

<p>— połacie krawężnik</p> <p>— połacie do zamocowania</p> <p>— granica drożki</p> <p>— pośia drogowego</p>		<p>jeżeli poławie do zamocowania numerowania z kaski betonowej typu krawężnik coo</p> <p>zależy do poławie numerowania z kaski betonowej</p>
---	--	--

		ul. Św. Barbary 26, 98-300 Wielun		tel./fax 43/8439341 tel. 506151165 tel. 506151166	
Stadium: projekt budowlany		BRANŻA: DROGOWA			
Adres inwestycji		dr. gminna nr 117504E – ul. Asnyka w Wieluniu dz. nr 644/6 – OBRĘB nr 7 Wielun			
Obiekt		Przebudowa drogi gminnej-ul. Asnyka w Wieluniu wraz z remontem zjazdów			
Inwestor		Gmina Wielun, pl. Kozimierza Wielkiego 1, 98-300 Wielun			
Nazwa rysunku		PROJEKT ZAGOSPODAROWANIA TERENU			
FUNKCJA		imię i nazwisko nr uprawnień, izba		podpis	
Projektant Br.Drogowa		mgr inż. ADAM MORAWIAK upr. do proj. bez og. w spec. drogowej upr.projekt. L00/0871/P/000/08 izba L00/BD/8425/08			
Opracował:		mgr inż. Aleksandra Gągor-Morawiak			
Skala		1:500		Data opracowania 12.2013	
		Nr rysunku		Z1	