



GEOEXPERT

Damian Marciniak

ul. Południowa 7, 98-300 Wieluń
NIP 832-191-12-12, Regon 101743705
e-mail: geoexpert.wielun@gmail.com
tel. 609 981 299

Pozwala się przedstawić dokumentację techniczną opracowaną w wyniku prac geodezyjnych i kartograficznych, których rezultatem jest niniejszy dokument techniczny wpisany do ewidencji materiałów państwowego zasobu geodezyjnego i kartograficznego.	
Organ prowadzący państwowy zasób geodezyjny i kartograficzny	STAROSTA WIELUNSKI
Identyfikator ewidencyjny materiału zasobu państwowego	P.1017. 2016.1151
Data wejścia do ewidencji państwowego zasobu geodezyjnego i kartograficznego	28. CZE. 2016
Imię, nazwisko i podpis osoby reprezentującej organ	Z up. Starosty

Robert Matczak
KIEROWNIK

Ośrodek Dokumentacji Geodezyjnej i Kartograficznej
w Wieluniu



MAPA DO CELÓW PROJEKTOWYCH

Uwaga: nie wyklucza się istnienia w terenie innych przewodów, o których brak informacji wynika z zaszczości historycznych lub niedopełnienia przepisów zgłoszenia do inwentaryzacji.

(Ustawa Prawo Geodezyjne i Kartograficzne z dnia 17 maja 1989r. j.t. – Dz. U. 193 poz. 1287)

Projektowane obiekty budowlane ZUDP w Wieluniu		sieć ciepłownicza c179/16 Przebudowa ulicy Szpitalnej GNO.6630.310.2016
Oznaczenie kancelaryjne zgłoszenia pracy geodezyjnej		GNO.6640.603.2016
Miejscowość		Wieluń
Numery działek ewidencyjnych		33, 259
Obręb ewidencyjny	Identyfikator	101709_4.0013
	Nazwa	Obręb 13
Jednostka ewidencyjna	Identyfikator	101709_4
	Nazwa	Wieluń-miasto
Skala mapy	1:500	sekcja 131.412.2432
Nazwa układu współrzędnych	Prostokątnych płaskich Wysokości	1965/1 Kronsztadt "60"
Oznaczenie granic obszaru który był przedmiotem aktualizacji		
Oznaczenie i informacje o służebnościach gruntowych mających wpływ na zagospodarowanie gruntów, zlokalizowanych w granicach projektowanej inwestycji		
Oznaczenie i symbol konturu użytku gruntowego, który nie jest ujawniony w bazie danych ewidencji gruntów i budynków		
Stan aktualny na dzień	2016-04-13	GEODETA UPRAWNIONY <i>Damian Marciniak</i> inż. Damian Marciniak Upr. nr 20843
Data sporządzenia mapy	2016-05-20	
Numer księgi robót	Nr ks. rob.: 20843-30/2016	
		Kierownik roboty

Skic lokalizacji SKALA 1:25000

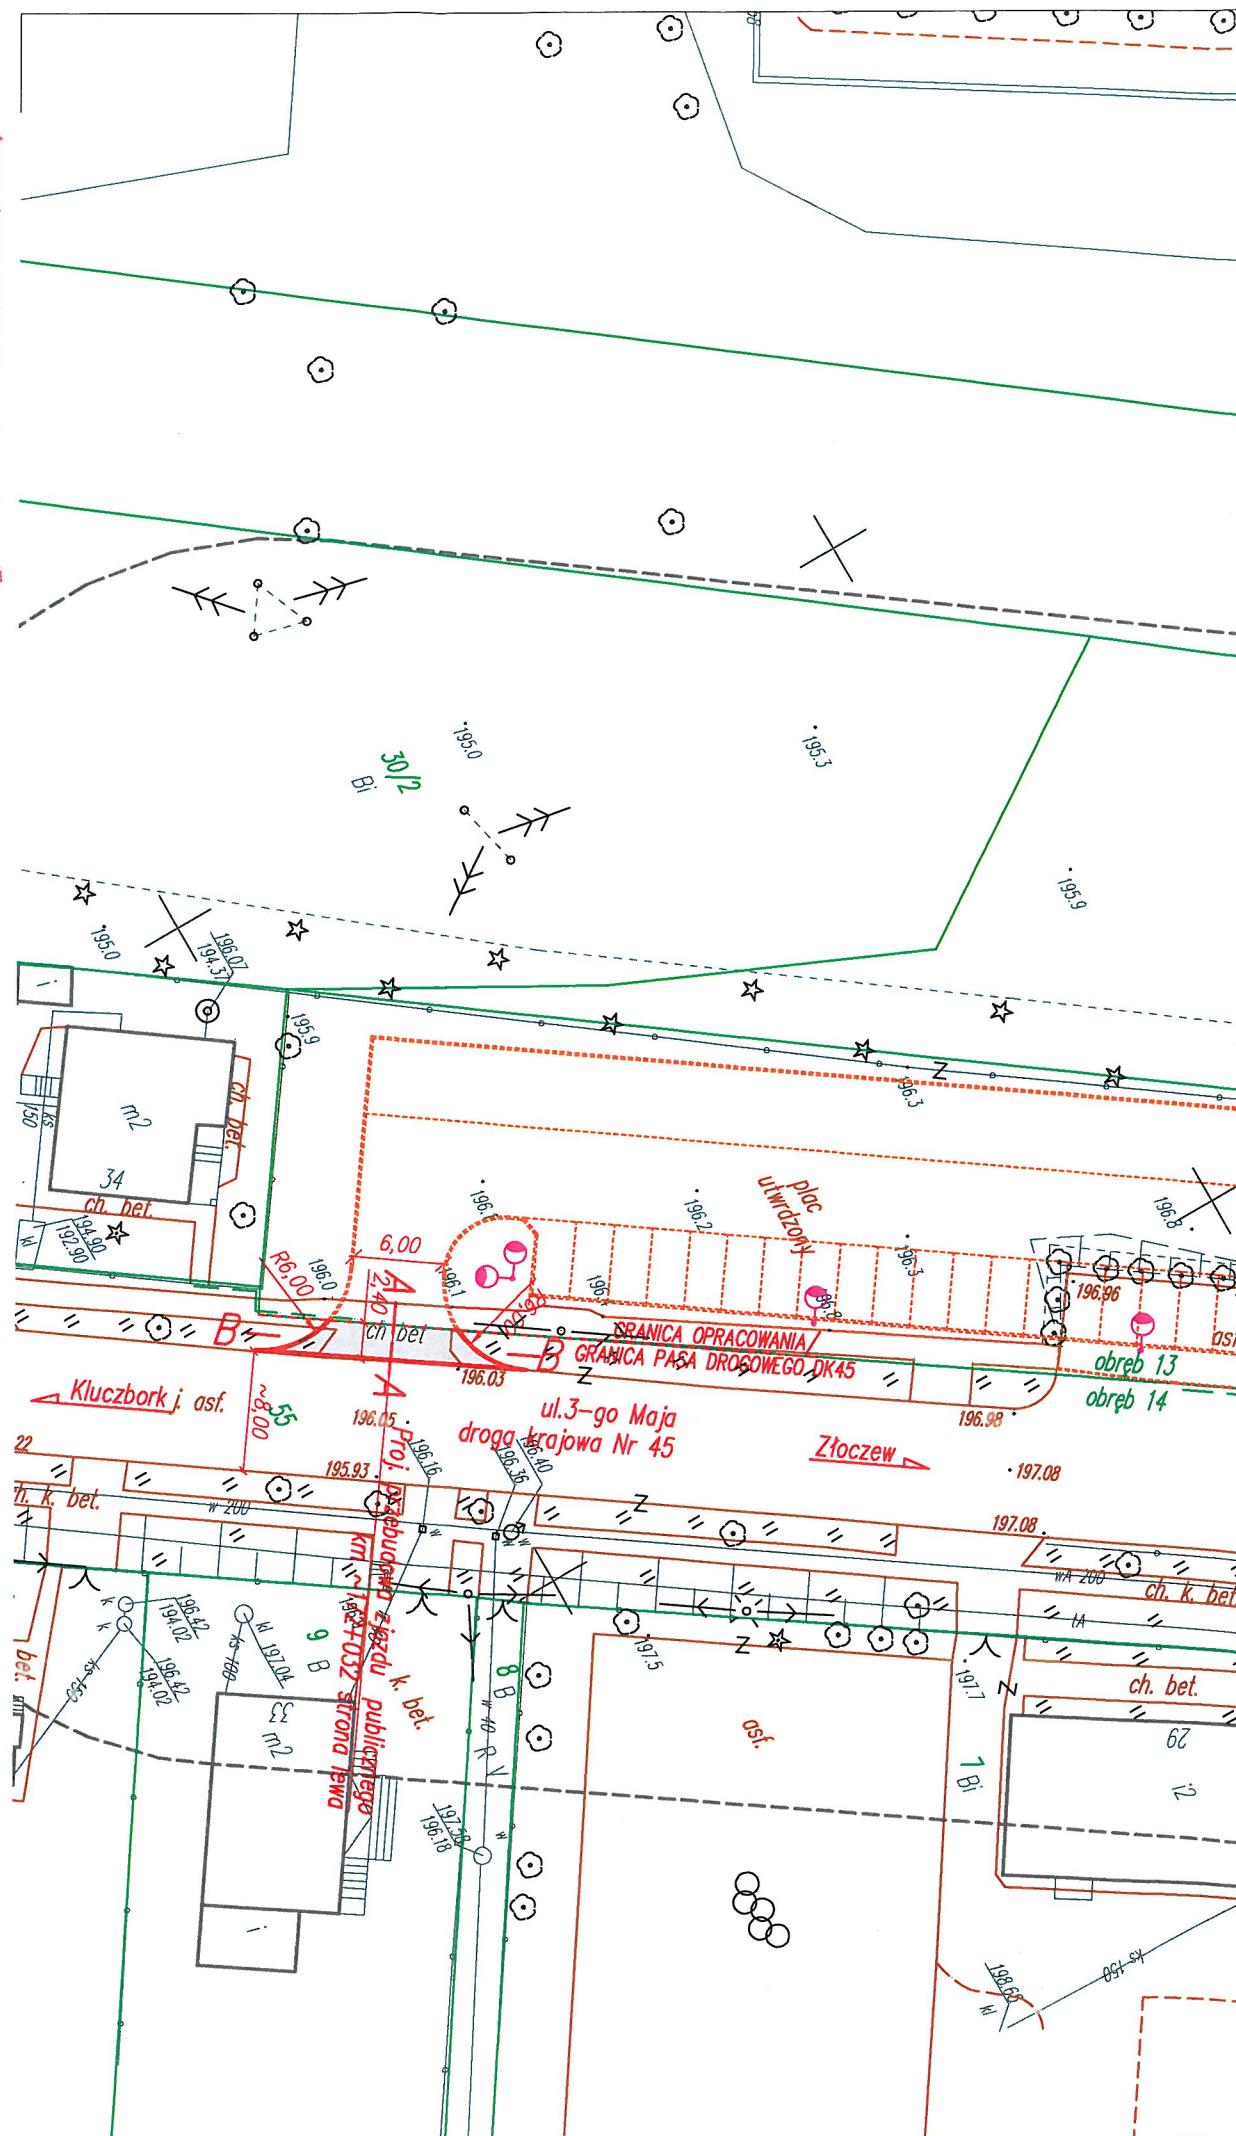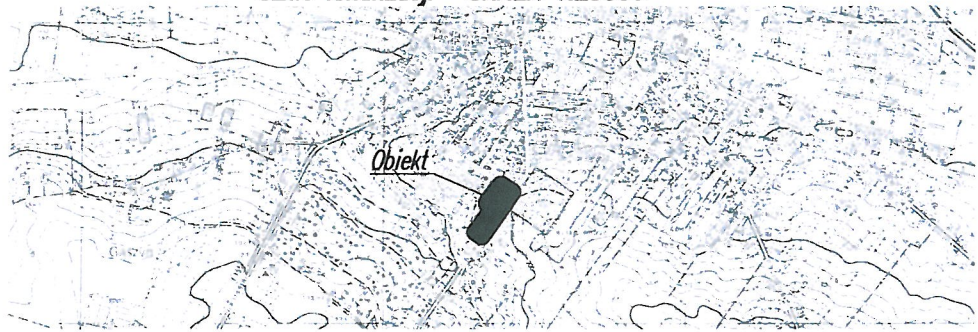

LEGENDA

	granice działek
	projektowane krawędzie zjazdu
	obiekty zgodne z opracow. odrębnym
	jezdnia zjazdu naw. z kostki bet. koloru czerwonego

Za zgodność z oryginałem mapy
Tomasz Stasiak

Uzgodniono dokumentację
Dyrekcji Dróg Krajowych
Oddział w Łodzi, ul. ...

dnia 18. 10. 2016

na warunkach prz.
znak: O.Ł.Z-3
4247. 128.2016.m.p
Uls

F.U. "AL-PRO"		STADIUM: PROJ.BUDOWLANY
		BRANŻA: DROGOWA
Adres inwestycji	Wieluń, dz. nr ewid. 55, obręb 14	
Obiekt	Przebudowa (rozbudowa) istniejącego zjazdu z drogi krajowej Nr 45, do działki o nr ewid. 259 obręb 13 w miejscowości Wieluń	
Inwestor	Gmina Wieluń, pl. K.Wielkiego 1, 98-300 Wieluń	
Nazwa rysunku	PROJEKT ZAGOSPODAROWANIA TERENU	
FUNKCJA	imię i nazwisko nr uprawnień, izba	podpis <i>mgr inż. Tomasz Stasiak</i>
Projektant Br.Drogowa	<i>mgr inż. TOMASZ STASIAK</i> upr. do proj. bez ogr. w spec. drogowej upr.projekt. LOD/0872/POOD/08 Nr ewid. LOE/0872/POOD/08	
Opracował:	<i>mgr inż. Aleksandra Gargol-Morawiak</i>	
Skala	1:500	Data opracowania 09.2016 Nr rys. D1