

UWAGA: nie wyklucza się istnienia w terenie innych przewodów o których brak informacji wynika z zasobności historycznych lub niedopełnienia obowiązku zgłoszenia do inwentaryzacji (Ustawa z dnia 17 maja 1989 r. Prawo Geodezyjne i Kartograficzne, tj. Dz.U. 193, poz. 1287)

STAROSTWO POWIATOWE
w WIELUNIU
Narada koordynacyjna
ul. A. Struga 1, tel. 43 843 39 19
88-300 Wieluń

Wieluń, dn. 09.12.2014
podpis:


MAPA DO CEŁÓW PROJEKTOWYCH

zawieszenie projektu: GNO. 6640.1452.2014
nr księgi robót: 18256-139/2014
skala mapy zasadniczej: 1:500
miejscowość: WIELUŃ
miejscowość ewidencyjna: Łódzkie
powiat: Wieluń
miejscowość ewidencyjna: 101709_4
nazwa ewidencyjna: Wieluń
miejscowość ewidencyjna: 101709_4.0016
nazwa ewidencyjna: m. Wieluń obręb 16
skala mapy: 1:500
układ współrzędnych: Prostokątnych płaskich
Wysokości: Kronsztadt 60

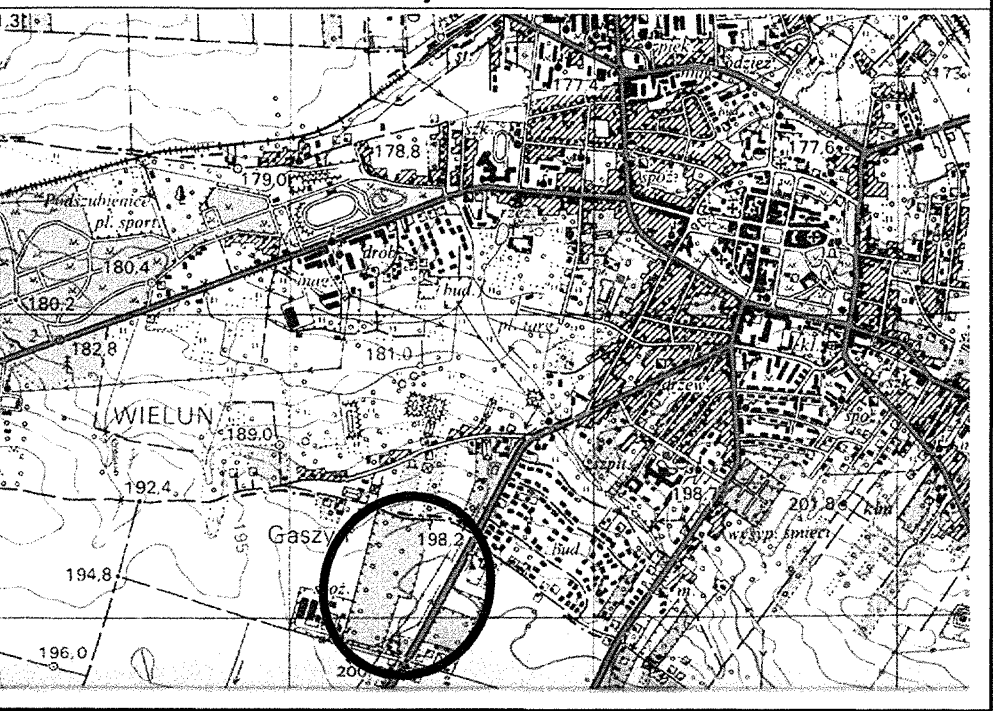

Organizacja i wykonanie projektu: STAROSTWO POWIATOWE WIELUŃSKI
Wykonanie projektu: P.1017. 2014. 1480
Data wykonania projektu: 2.8.12.2014
Data wykonania projektu: 2.8.12.2014

Organizacja i wykonanie projektu: STAROSTWO POWIATOWE WIELUŃSKI
Wykonanie projektu: P.1017. 2014. 1480
Data wykonania projektu: 2.8.12.2014
Data wykonania projektu: 2.8.12.2014

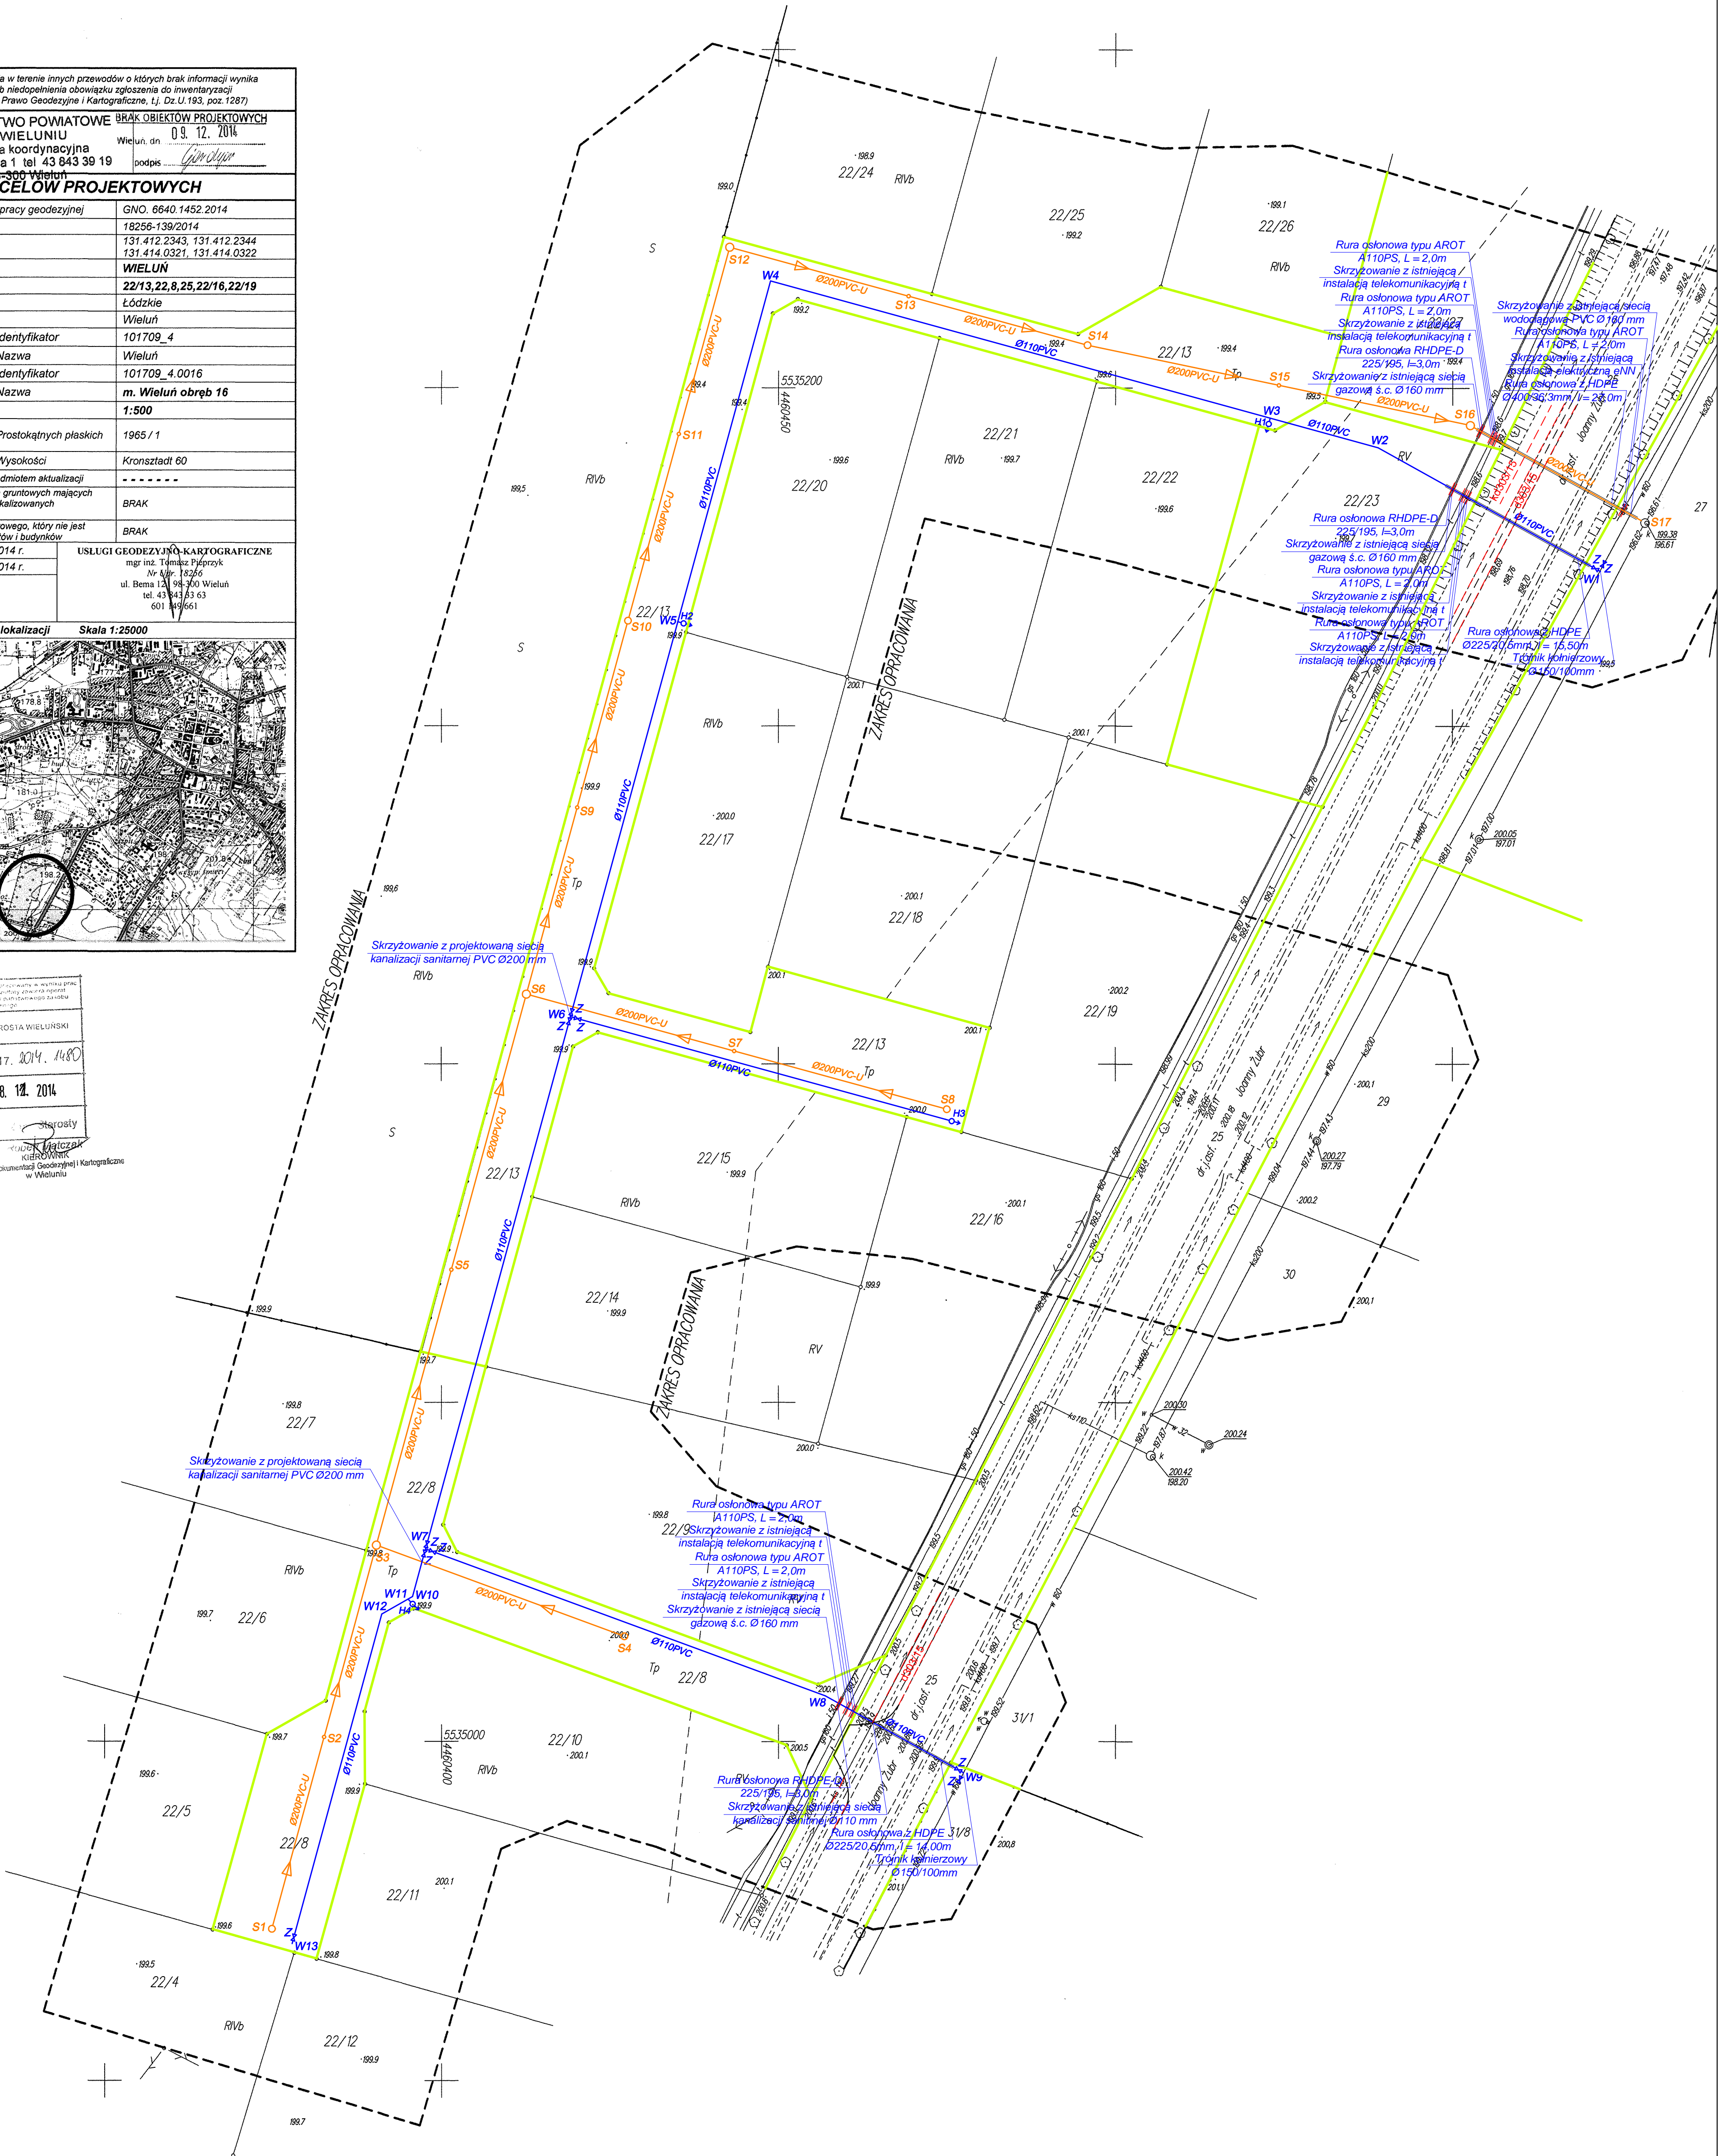

PRACOWNIA PROJEKTOWA – AUDYTORSKA Os. Wyszyńskiego 18/2, 98–300 Wieluń
TERMO PROJEKT PRZEMYSŁAW WILK tel. 603801619, NIP: 8321964510

Nazwa obiektu budowlanego: SIEĆ WODOCIĄGOWA I KANALIZACJI SANITARNEJ

Adres obiektu budowlanego: Wieluń, dz. nr ewid. 27, 25, 22/27, 22/23, 22/13, 22/8, 31/8

Investor, adres zamieszkania: Gmina Wieluń, pl. Kazimierza Wielkiego 1, 98–300 Wieluń

Nazwa rysunku: PLAN ZAGOSPODAROWANIA TERENU

Skala: 1:500

Opracował: mgr inż. Mariusz Kosiński
OPL/0546/P005/09

Rok: 07.2015

Opracował: mgr inż. Roman Golański
OPL/0605/P005/10

Nr rys.: 1