

MAPA DO CELÓW PROJEKTOWYCH  
SKALA 1: 500

Arkusz nr 6

1. Układ współrzędnych "1965"
2. Poziom odniesienia Kronsztadt "60"
3. Mapę wykonano na podstawie mapy wektorowej i sekcji nr 131421083.

Mapa aktualna jest na dzień 19-12-2015 r.  
Mapę uzgodniono w ZUDP.  
Granice działek są zgodne z ewidencją gruntów.  
W zakresie opracowania służebności gruntowych nie ujawniono.  
Identyfikator zgłoszenia: GNO.6640.1757.2015

Wykonawca mapy ART-GEO-MOTO  
nie odpowiada za brak na mapie urządzeń  
podziemnych nie zgłoszonych do inwentaryzacji  
i nie wskazanych przez instytucje branżowe.

Lz oznaczenie użytku gruntowego nie ujawnionego  
w bazie ewidencji gruntów i budynków

województwo łódzkie  
powiat wieluński  
gmina Wieluń  
obszar Siemiec-Starzenice  
ID zgłoszenia GNO.6640.1757.2015




Mapa niniejsza jest tożsama z mapą zarejestrowaną przez PODGIK Starostwa Powiatowego w Wieluniu  
w dniu 06.07.2016 r. pod numerem P.1017.2016.1213

Za zgodność



GEODEZA I KARTOGRAFIA  
Piotr Kozłowski  
Wieluń 18055

ART-GEO-MOTO  
Tomasz Kozłowski  
97-300 Piotrków Trybunalski  
ul. Bugajska 13/31, tel./fax 44 645 97 57  
NIP 771-108-23-41 REGON 590016372  
tel. kom. 513-178-475

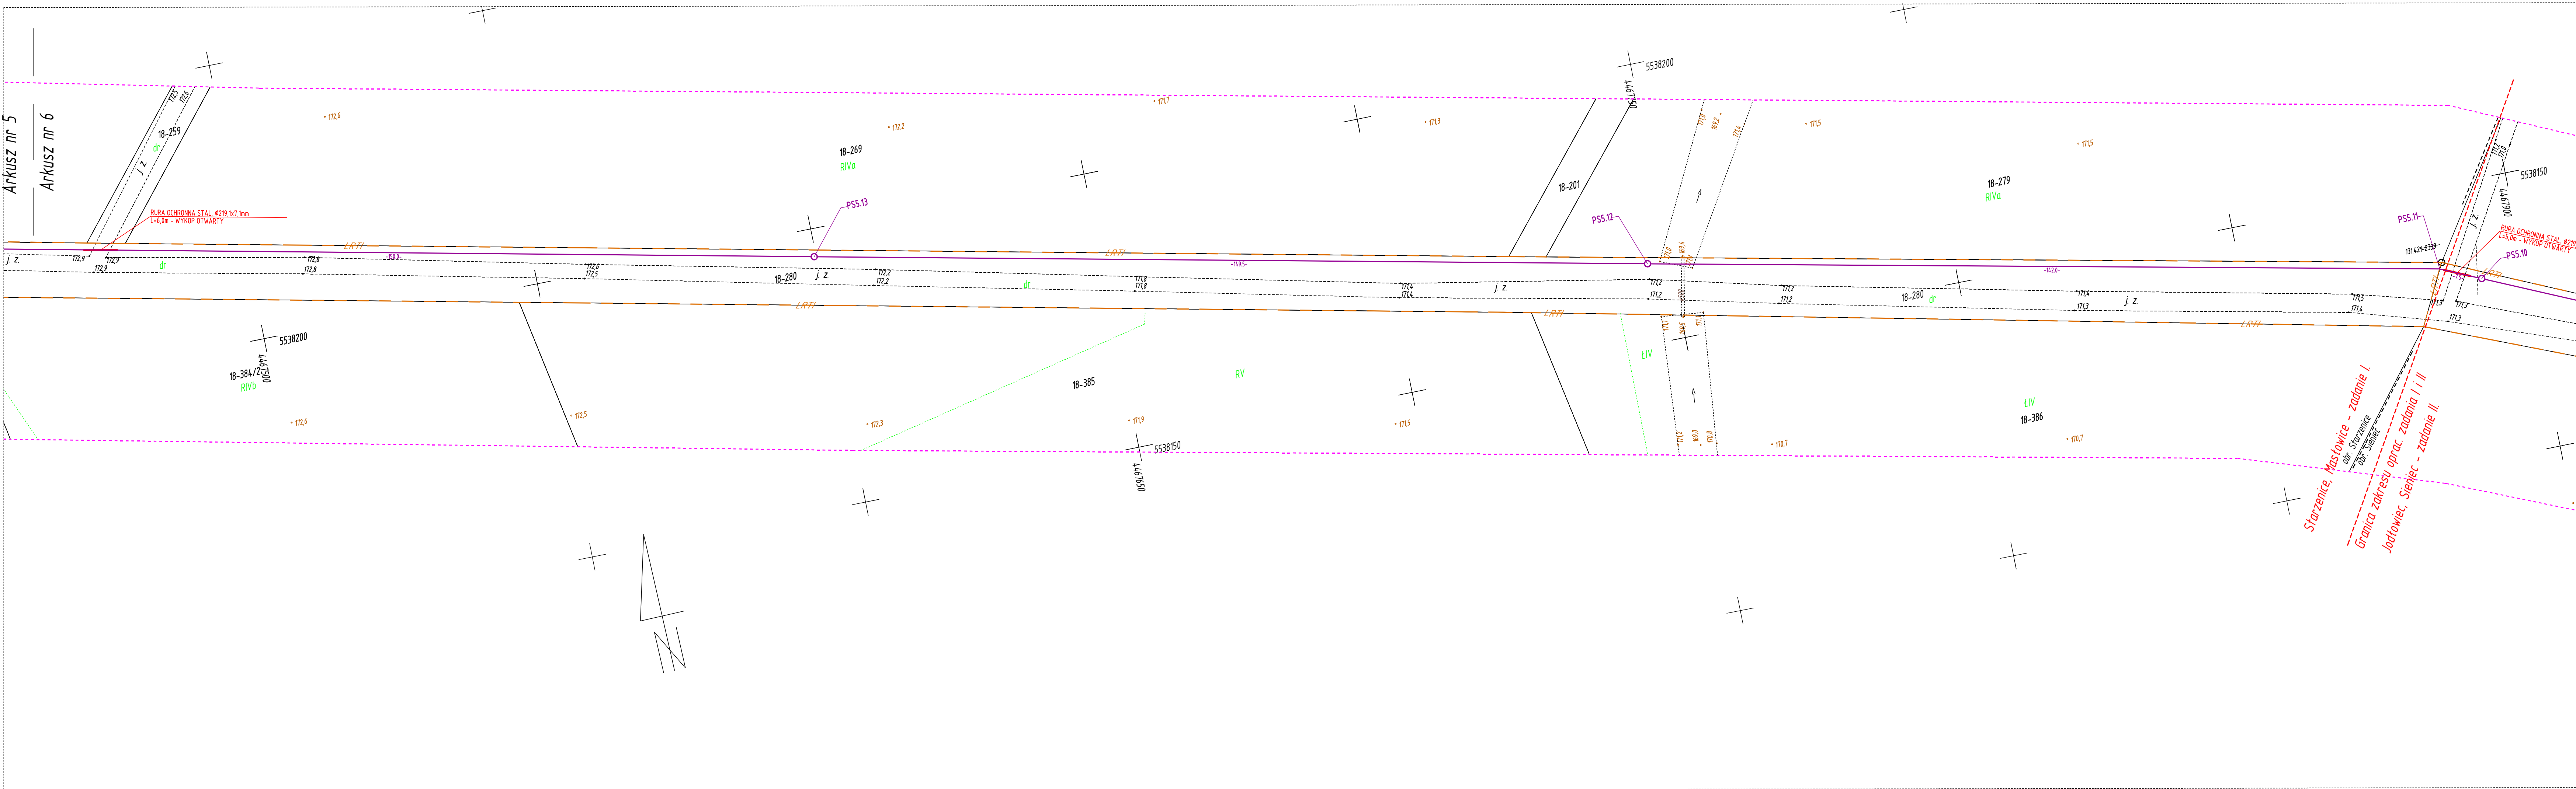

- OZNACZENIA:
- PROJ. SIEĆ K.S. GRAWITACYJNA
  - PROJ. RUROCIĄG TŁOCZNY K.S.
  - PROJ. PRZYLĄCZE NA TERENIE POSEJSI WG ODREB. POSTĘPOWANIA, NA ZGŁOSZENIE DO GESTORA SIECI
  - PROJ. PRZEPOMPOWNIA/TŁOCZNIĄ SIECIÓW
- NR WĘZŁA - ST 1-23.97 - RZĘDNA TERENU  
228.15 - RZĘDNA WŁĄCZENIA  
228.15 - RZĘDNA DNA RUROCIĄGU

INWESTOR Gmina Wieluń Plac Kazimierza Wielkiego 1 98-300 Wieluń		GENERALNY PROJEKTANT ZISPINI H. i D. GEDEK s.c. ul. Słowackiego 9; 97-300 Piotrków Tryb. tel.: (044) 647 39 70 e-mail: zispini@interia.pl	
NAZWA ZADANIA OPRACOWANIE KOMPLEKSOWEJ DOKUMENTACJI PROJEKTOWEJ NA BUDOWĘ KANALIZACJI SANITARNEJ DLA WSI WE WSCHODNIEJ CZĘŚCI GMINY WIELUŃ - ZADANIE NR I - W MSC.: MASŁOWICE, STARZENICE			
TYTUŁ OPRACOWANIA BUDOWA SIECI KANALIZACJI SANITARNEJ Z PRZYLĄCZAMI WRAZ Z PRZEPOMPOWNIAMI W MIEJSCOWOŚCIACH: MASŁOWICE, STARZENICE, GMINA WIELUŃ			
IMIĘ I NAZWISKO		NR UPRAWNIEN	PODPIŚĆ
PROJEKTANT: tech. Henryk Gedeke		GP.V.7342/58/94	
ASISTENT PROJ.: mgr inż. Katarzyna Olejczak			
SPRAWDZAJĄCY: mgr inż. Sebastian Szokalski		L00/1346/P005/10	
FAZA PROJEKT WYKONAWCZY			OZNACZENIE FAZY PW
TYTUŁ RYSUNKU PROJEKT ZAGOSPODAROWANIA TERENU			OZNACZENIE BRANŻY OGÓLNE
PODTYTUŁ RYSUNKU STARZENICE GM. WIELUŃ			OZNACZENIE RYSUNKU SANITARNA
STARZENICE GM. WIELUŃ			PZT
SKALA 1:500	NR RYSUNKU PZT-IS-6		RENWIZJA 00
DATA 2017.03			