

MAPA DO CELÓW PROJEKTOWYCH
SKALA 1: 500

Arkusze nr 1
1. Układ współrzędnych "1965"
2. Poziom odniesienia Kronsztadt "60"
3. Mapa wykonana na podstawie mapy wektorowej i sekcji nr 131.421.073, 131.421.074.

Mapa aktualna jest na dzień 19-12-2015 r.
Mapa uzgodniona w ZUDP
Granice działek są zgodne z ewidencją gruntów
W zakresie opracowania służebności gruntowych nie ujawniono
Identyfikator zgłoszenia: GND.6640.1757.2015
województwo łódzkie
powiat wielki
gmina Wieluń
obszar Jedłowiec- Mastowice
ID zgłoszenia GND.6640.1757.2015

Wykonawca mapy ART-Geo-MOTO
nie odpowiada za brak na mapie urządzeń
podziemnych nie zgłoszonych do inwentaryzacji
i nie wskazanych przez instytucje branżowe.

Lz oznaczenie użytku gruntowego nie ujawnionego
w bazie ewidencji gruntów i budynków


Mapa niniejsza jest tożsama z mapą zarejestrowaną przez PODGIG Starostwa Powiatowego w Wieluniu
w dniu 06.07.2016 r. pod numerem P.1017.2016.1213

Mapa niniejsza jest tożsama z mapą zarejestrowaną przez PODGIG Starostwa Powiatowego w Wieluniu
w dniu 06.07.2016 r. pod numerem P.1017.2016.1213

Projektant: techn. Henryk Gódek
Asystent: mgr inż. Katarzyna Olejczak
Sprawdzający: mgr inż. Sebastian Szewalski

PROJEKT WYKONAWCZY
PROJEKT ZAGOSPODAROWANIA TERENU
STARZENICE, MAŁASZYN GM. WIELUŃ

SKALA 1:500
DATA 2017.03

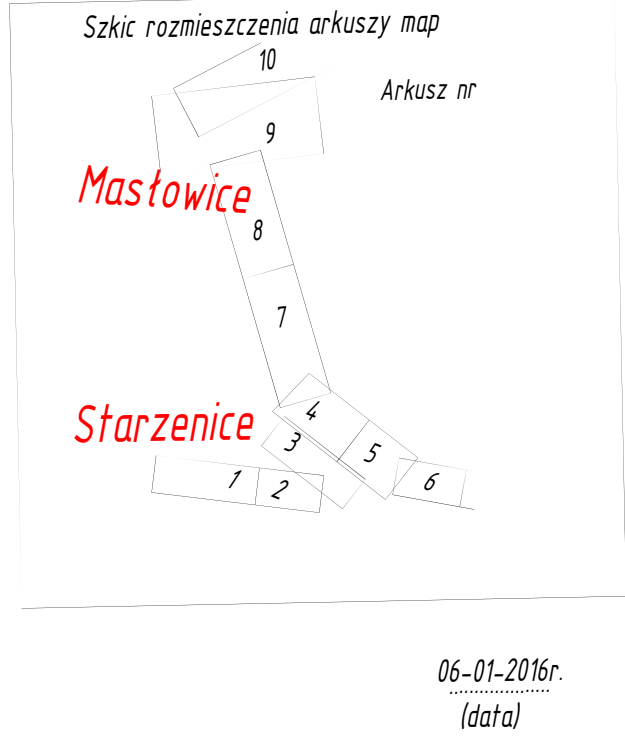

GEODEZJA I URZĄDNIKI
Pawel Kozłowski
ul. Bugajaka 13/31, tel/fax 44 645 97 57
NIP 771-106-23-41 REGON 590016372
tel. kom. 513-176-175

ART-Geo-MOTO
Tomasz Kozłowski
ul. Bugajaka 13/31, tel/fax 44 645 97 57
NIP 771-106-23-41 REGON 590016372
tel. kom. 513-176-175

Z up. Starosty
Robert Kozłowski
Kierownik
Odział Dokumentacji Geodezyjnej i Kartograficznej
w Wieluniu



STAROSTA WIELUŃSKI
Dokumentacja nr GND. 6630. 41 201. 7
Była przedmiotem narady koordynacyjnej przeprowadzonej w siedzibie
Odziału Dokumentacji Geodezyjnej i Kartograficznej w Wieluniu przy ul. A. Struga 1
w dniu 23 MAR. 2017
w formie: zebranie zainteresowanych podmiotów
za pomocą środków komunikacji elektronicznej
23 MAR. 2017
Wieluń dn. 23 MAR. 2017
Z up. Starosty
Robert Kozłowski
Kierownik
Odział Dokumentacji Geodezyjnej i Kartograficznej
w Wieluniu

OZNACZENIA:
PROJ. SIĘĆ K.S. GRAWITACYJNA
PROJ. RUROCIĄG TŁOCZNY K.S.
PROJ. PRZYŁĄCZE NA TERENIE POSESI WŁ. ODREB. POSTĘPOWANIA,
NA ZGŁOSZENIE DO GESTORA SIĘCI
LINIA ROZGRANICZAJĄCA TEREN INWESTYCJI
PROJ. PRZEPOMPOWNIATŁOCZNA ŚCIEKÓW
NR WEZŁA - ST 1-228.87 - RZEDNA TERENU
228.84 - RZEDNA WŁĄCZENIA
228.15 - RZEDNA DNA RUROCIĄGU

INWESTOR Gmina Wieluń Plac Kazimierza Wielkiego 1 98-300 Wieluń		GENERALNY PROJEKTANT ZISPINI H. I D. GĘDEK s.c. ul. Słowackiego 9; 97-300 Piotrków Tryb. tel.: (044) 647 39 70 e-mail: zispini@interia.pl	
NAZWA ZADANIA OPRACOWANIE KOMPLEKSOWEJ DOKUMENTACJI PROJEKTOWEJ NA BUDOWĘ KANALIZACJI SANITARNEJ DLA WSI WE WSCHODNIEJ CZĘŚCI GMINY WIELUŃ - ZADANIE NR I - W MSC.: MASŁOWICE, STARZENICE			
TYTUŁ OPRACOWANIA BUDOWA SIECI KANALIZACJI SANITARNEJ Z PRZYŁĄCZAMI WRAZ Z PRZEPOMPOWNIAMI W MIEJSCOWOŚCIACH: MASŁOWICE, STARZENICE, GMINA WIELUŃ			
IMI I NAZWISKO		NR UPRAWNIEN	PODPIS
PROJEKTANT: techn. Henryk Gódek		GP.14.7342/58/94	
ASYSTENT PROJ.: mgr inż. Katarzyna Olejczak			
SPRAWDZAJĄCY: mgr inż. Sebastian Szewalski		L03/1346/P005/10	
FAZA PROJEKT WYKONAWCZY			OZNACZENIE FAZY PW
TYTUŁ RYSUNKU PROJEKT ZAGOSPODAROWANIA TERENU			OZNACZENIE BRANŻY OGÓLNE SANITARNA
PODTYTUŁ RYSUNKU STARZENICE, MAŁASZYN GM. WIELUŃ			OZNACZENIE RYSUNKU SZCZEGÓŁOWE PZT
SKALA 1:500	NR RYSUNKU PZT-IS-1		REWIZJA
DATA 2017.03			00