

MAPA DO CELÓW PROJEKTOWYCH
SKALA 1: 500

Arkusz nr 9


- 1.Uk?ad wspó?rzędnych "1965"
- 2.Poziom odniesienia Kronsztadt "60"
- 3.Mapę wykonano na podstawie mapy wektorowej i sekcji nr 131.421.103, 131.421.151, 131.421.152, 131.422.111.

Mapa aktualna jest na dzień 19-12-2015 r.
Mapę uzgodniono w ZUDP
Granice działek są zgodne z ewidencją gruntów
W zakresie opracowania są?u?ebno?ci gruntowych nie ujawniono.
Identyfikator zgłoszenia: GNO.6640.1757.2015

województwo łódzkie
powiat wieluński
gmina Wieluń
obręb Jodłowiec
ID zgłoszenia GNO.6640.1757.2015

Wykonawca mapy ART-GEO-MOTO
nie odpowiada za brak na mapie urządzeń
podziemnych nie zgłoszonych do inwentaryzacji
i nie wskazanych przez instytucje branżowe.

Lz oznaczenie użytku gruntowego nie ujawnionego
w bazie ewidencji gruntów i budynków

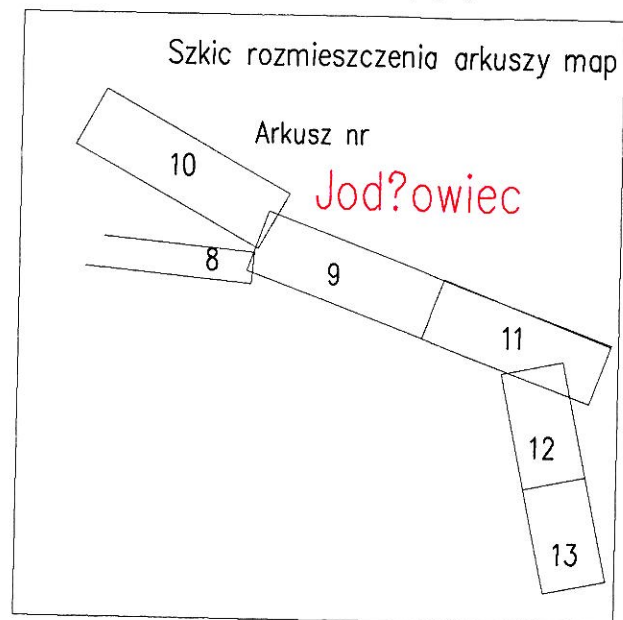

mgr inż. Dominik Dajcz
mgr. bud. do projektowania i kierowania
robotami w specjalności instalacyjnej w zakresie
sieci instalacji i urządzeń elektrycznych i
elektrotechnicznych bez ograniczeń
Nr ewid. LOD/0670/PWOE/07

Mapa niniejsza jest tożsama z mapą zarejestrowaną przez PODGIK Starostwa Powiatowego w Wieluniu
w dniu 06.07.2016 r. pod numerem P.1017.2016.1213


Podpisano tę geodezyjną dokumentację z udziałem opracowania w wyniku prac geodezyjnych i kartograficznych, których rezultaty zawiera opracowanie techniczne w oparciu o dane i materiały państwowego zasobu geodezyjnego i kartograficznego	
Organ prowadzący państwowy zasób geodezyjny i kartograficzny	STAROSTA WIELUŃSKI
Identyfikator ewidencyjny materiału zasobu państwowego technicznego	P.1017.2016.1213
Data w której dokonano technicznego dokonania materiału państwowego zasobu	06.07.2016
Imię, nazwisko i podpis osoby reprezentującej organ	Z up. Starosta

ART-GEO-MOTO
Tomasz Kozłowski
97-300 Piotrków Trybunalski
ul. Bugajska 13/31, tel./fax 44 645 97 57
NIP 771-106-23-41 REGON 590016372
tel. kom. 513-178-475

GEODETA UPRAWNIONY

Piotrków Trybunalski
Świadczenie geodezyjne 18055

Robert Maczka
KIEROWNIK
Biuro Dokumentacji Geodezyjnej i Kartograficznej
w Wieluniu

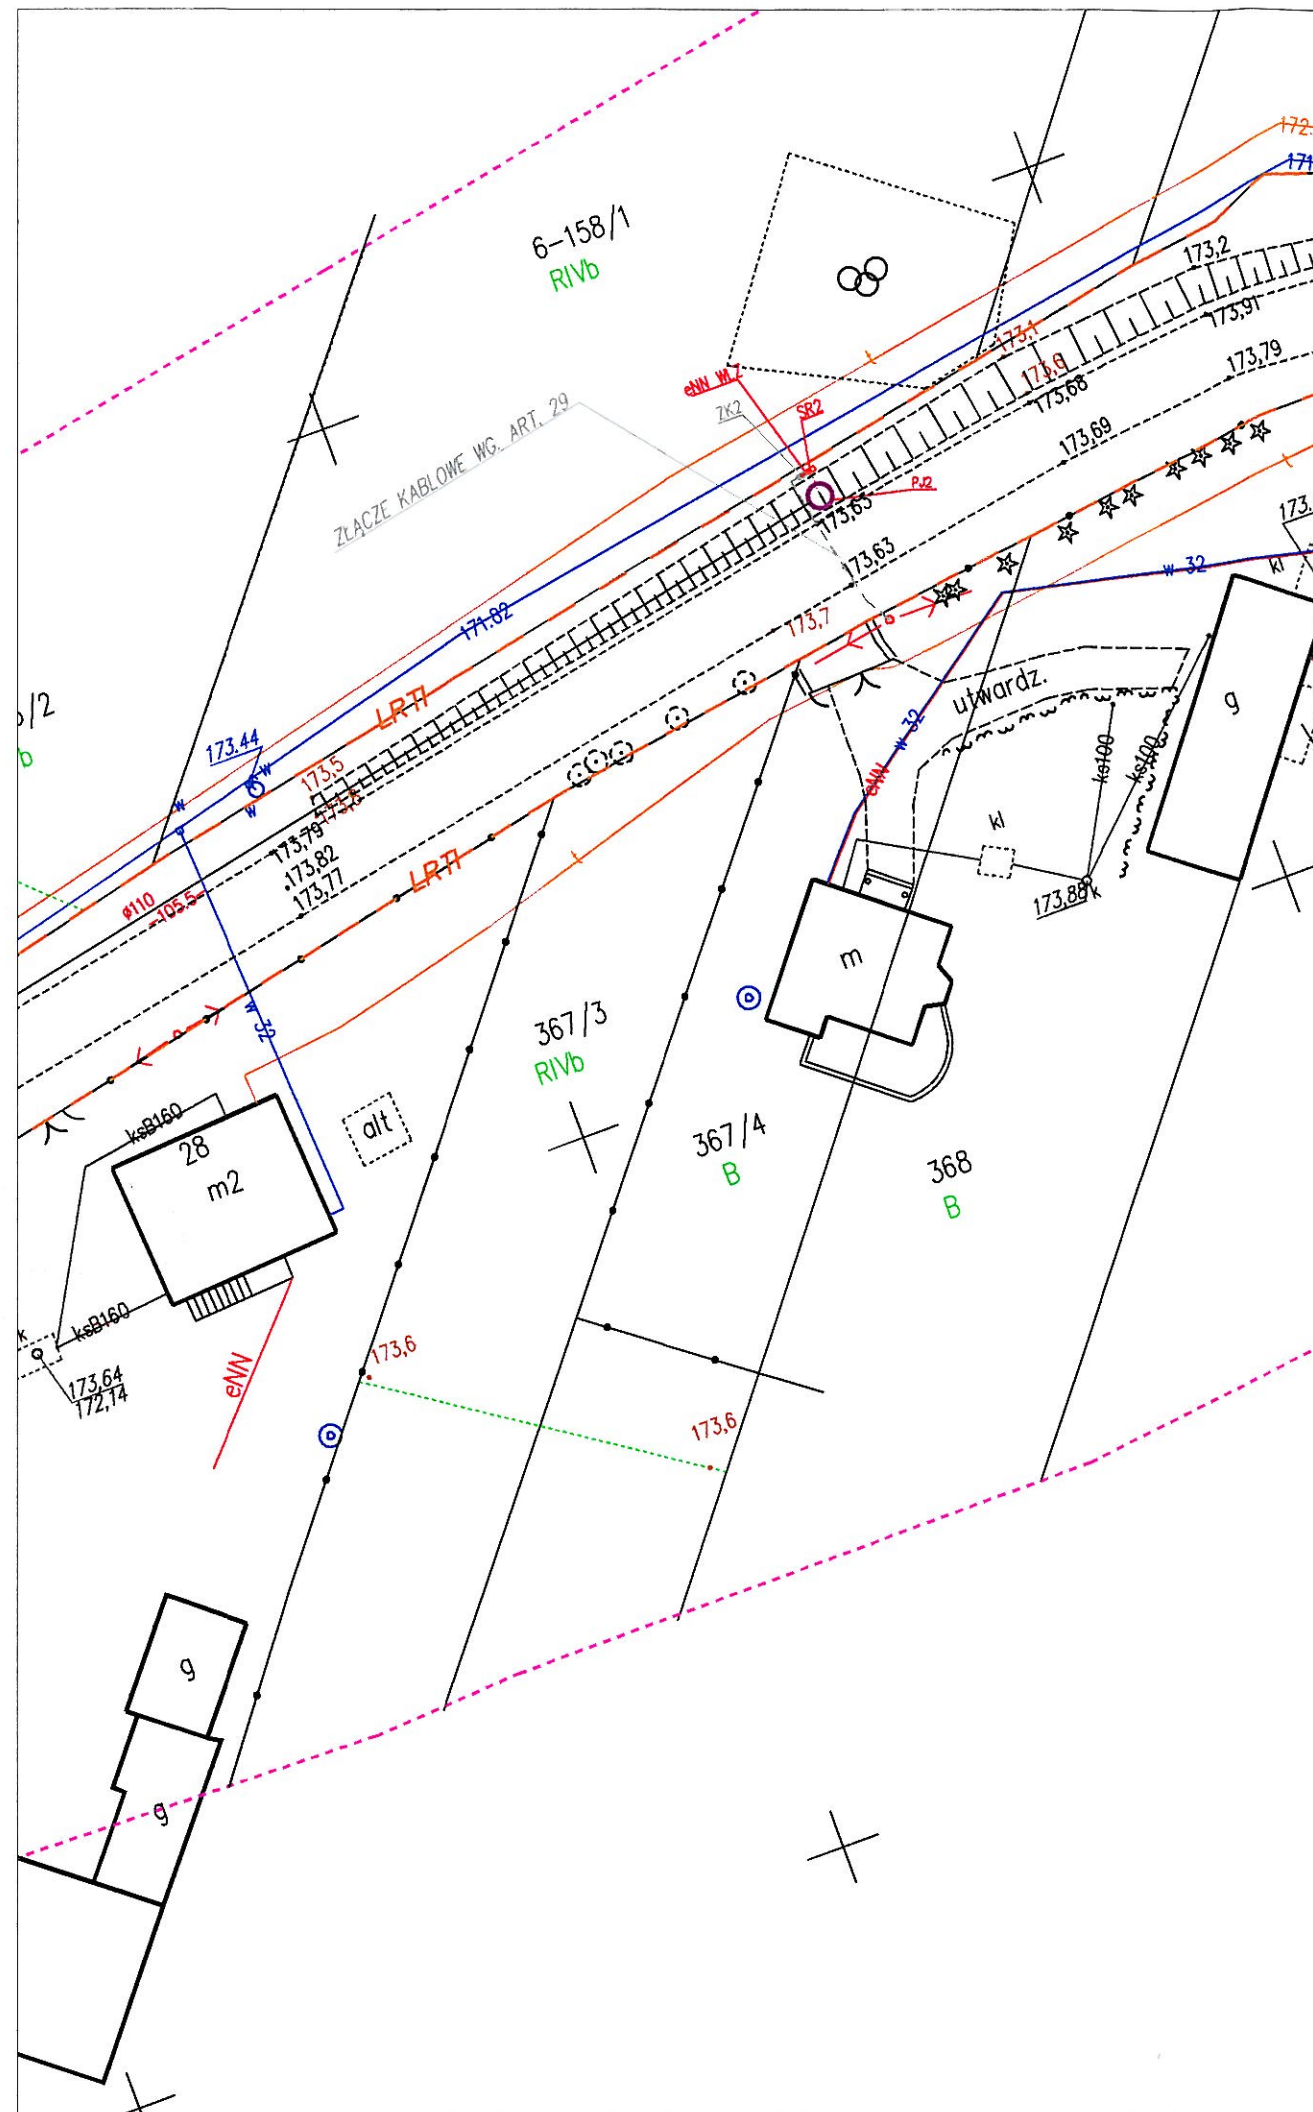

OZNACZENIA:

- PROJ. SIEĆ K.S. GRAWITACYJNA - WG. ODRĘB. OPRACOWANIA
- PROJ. RUROCIĄG TŁOCZNY K.S. - WG. ODRĘB. OPRACOWANIA
- PROJ. PRZYŁĄCZE NA TERENIE POSESJI WG ODRĘB. POSTĘPOWANIA
NIE OBJĘTE ZAKRESEM INWESTYCJI
- PROJ. KABEL ZALICZNIKOWY YKYżo 4x10mm2
- KABEL DOSTARCZONY Z PRZEPOMPOWNI/TŁOCZNIĄ - WG. ODRĘB. OPRACOWANIA
- PROJ. PRZYŁĄCZE ENN - WG. OPRAC. PGE DYSTRYBUCJA ŁÓDŹ-TEREN - RE BEŁCHATÓW
- LINIA ROZGRANICZAJĄCA TEREN INWESTYCJI
- ZK2 - PROJ. ZŁĄCZE KABLOWE ZKP-1/1P(WG. PROJEKTU PGE DYSTRYBUCJA
ŁÓDŹ-TEREN - RE BEŁCHATÓW.)
- SR2 - PROJ. ROZDZIELNIA rozdzielnia ZASILAJĄCO-STERUJĄCA PRZEPOMPOWNI/TŁOCZNI
- PROJ. PRZEPOMPOWNI/TŁOCZNIĄ ŚCIEKÓW - WG ODRĘB. OPRAC.

Załącznik do pisma / decyzji nr 10118
z dnia 10.01.18
L. Dz. 1R-11.7840.269.2017.3M

INWESTOR Gmina Wieluń Plac Kazimierza Wielkiego 1 98-300 Wieluń		GENERALNY PROJEKTANT ZISPINI H. i D. GĘDEK s.c. ul. Słowackiego 9; 97-300 Piotrków Tryb. tel.: (044) 647 39 70 e-mail: zispini@interia.pl			
TYTUŁ OPRACOWANIA OPRACOWANIE KOMPLEKSOWEJ DOKUMENTACJI PROJEKTOWEJ NA BUDOWĘ KANALIZACJI SANITARNEJ DLA WSI WE WSCHODNIEJ CZĘŚCI GMINY WIELUŃ - ZADANIE NR II - W MSC.: JODŁOWIEC, SIENIEC					
NAZWA ZADANIA BUDOWA WEWNĘTRZNEJ LINII ZASILAJĄCEJ PRZEPOMPOWNI ŚCIEKÓW W MSC. JODŁOWIEC, SIENIEC GMINA WIELUŃ					
IMIĘ I NAZWISKO	NR UPRAWNIENI	PODPIS:			
PROJEKTANT: mgr inż. Dominik Dajcz	LOD/0670/PWOE/07				
ASYSTENT PROJ.:					
SPRAWOZDAJĄCY:					
FAZA PROJEKT BUDOWLANO - WYKONAWCZY		OZNACZENIE FAZY PB-W			
TYTUŁ RYSUNKU PROJEKT ZAGOSPODAROWANIA TERENU		OZNACZENIE BRANŻY OGÓLNE ELEKTRYCZNA			
PODTYTUŁ RYSUNKU JODŁOWIEC GM. WIELUŃ - POMP. PJ2		OZNACZENIE RYSUNKU SZCZEGÓŁOWE 2			
SKALA 1:500	NR RYSUNKU	PZT-IE-2			
DATA 2017.03		REWIZJA 00			