



Stopa F-1 (9sztuk)

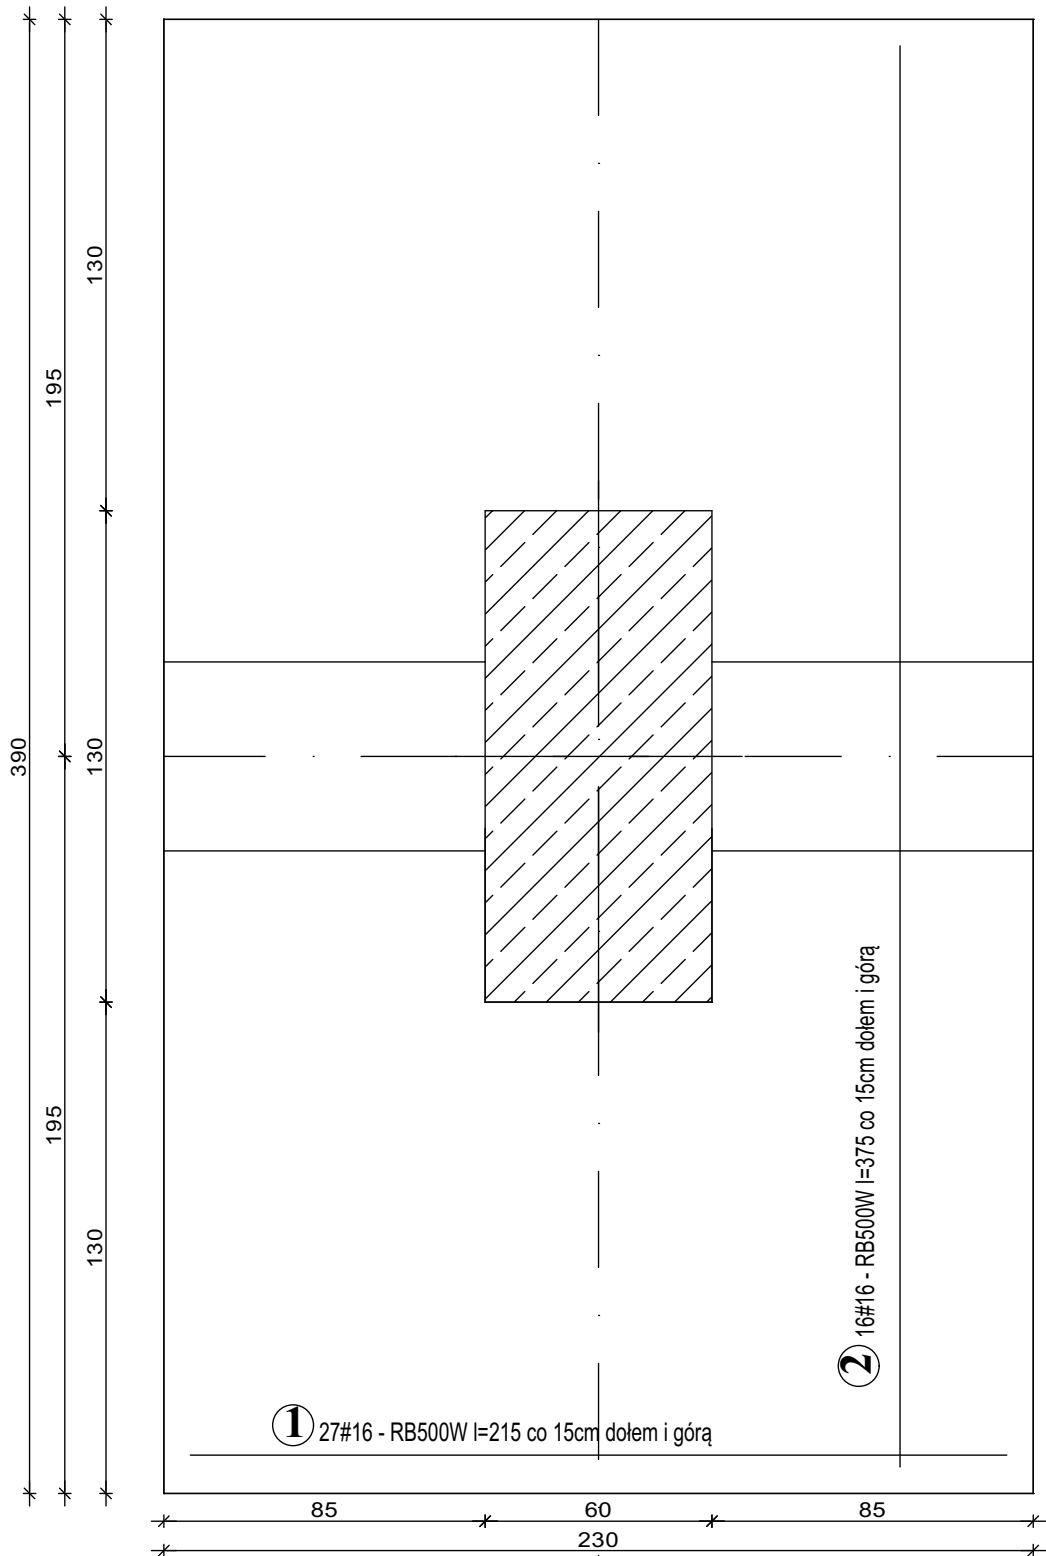


MATERIAŁ:		
BETON	STAL	
C20/25	konstrukcyjna strzemiona/ stal montażowa	- AIII-N RB500W - A0 St0S-b

WYKAZ STALI ZBROJENIOWEJ - Stopa F-1 (9sztuk)

ELEMENT	NR.	DŁ.	ILOŚĆ W 1 ELEM.	ILOŚĆ ELEMENT	ILOŚĆ OGÓŁEM	DŁUGOŚĆ OGÓŁEM			
						A0-St0S-b	AIII-N-RB500W		
-	-	m	szt.	szt.	szt.	D6	#12	#16	#20
F-1 (9sztuk)	1	2,15	54	9	486			1044,9	
	2	3,75	32	9	288			1080,0	
	DŁUGOŚĆ RAZEM:					-	-	2124,90	-
	MASA 1 mb:					0.222	0,888	1,580	2,470
	MASA RAZEM:					-	-	2126,48	-
	SUMA:					3357,34 kg			

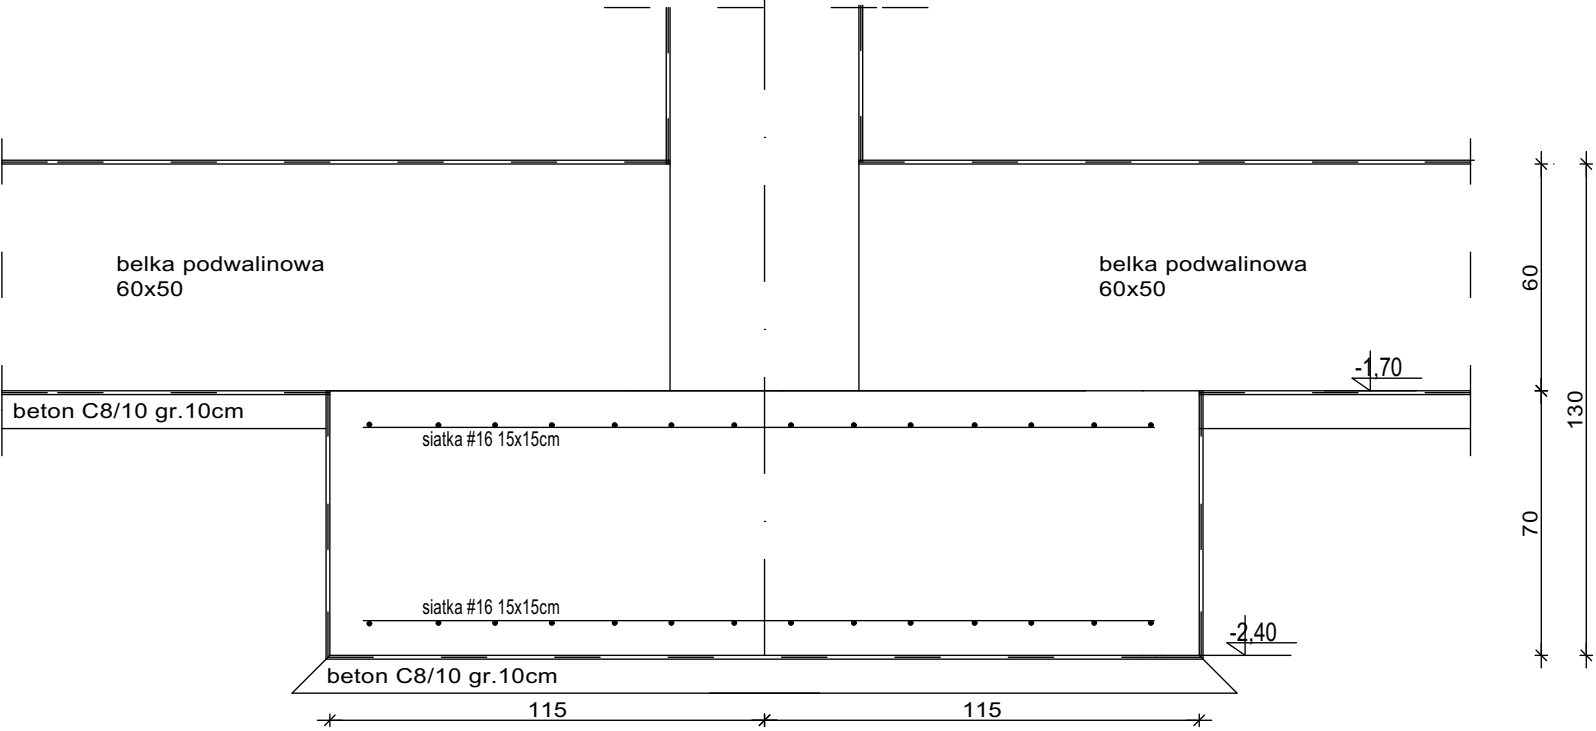

UWAGA:
Projekt wykonawczy konstrukcji, stanowi uzupełnienie i uszczegółowienie Projektu Budowlanego- zamiennego i należy go rozpatrywać łącznie z projektem architektoniczno – budowlanym - zamiennym oraz projektami branżowymi zamiennymi

<div><p>Zakład Usług Projektowo-Wykonawczych PIOTR PARKITNY 98-300 Wieluń, os. Armii Krajowej 16 tel.: 604 105 840 lub 601 804 896 e-mail: danuta-grzegorzek@wp.pl</p></div>	NAZWA I ADRES OBIEKTU BUDOWLANEGO BUDOWA HALI SPORTOWEJ Z ZAPLECZEM I ŁĄCZNIKIEM PRZY SZKOLE PODSTAWOWEJ NR 5 W WIELUNIU		
	Na działce Nr ew. 1/6, obręb 3, m. Wieluń, 98-300 Wieluń		
	BRANŻA / NR RYSUNKU K-02	STADIUM OPRACOWANIA PROJEKT WYKONAWCZY KONSTRUKCJI ZAMIENNY	
	TYTUŁ RYSUNKU FUNDAMENT - STOPA F-1		SKALA 1:20
Imię i nazwisko	Specjalność i Nr uprawnień budowlanych	Pieczętka i podpis	Data:
Projektant: mgr inż. bud. Piotr Parkitny	specjalność: Konstrukcja Nr upr. 542/85/91		Wieluń 04:2021
Sprawdzający: mgr inż. bud. Paweł Kasprzyczak	specjalność: Konstrukcja Nr upr. LOD/1928/POOK/12		Wieluń 04:2021