




Przekrój dachu projektowany
skala 1:50

Błacha trapezowa	
Łaty dachowe	6x5 cm
Kontrłaty	2x5 cm
Papa termozgrzewalna	
Deski	2,5 cm
Nadbitki – krawędziaki	15x6 cm
Kratownica stalowa istniejąca	
Płyty pilśniowe	

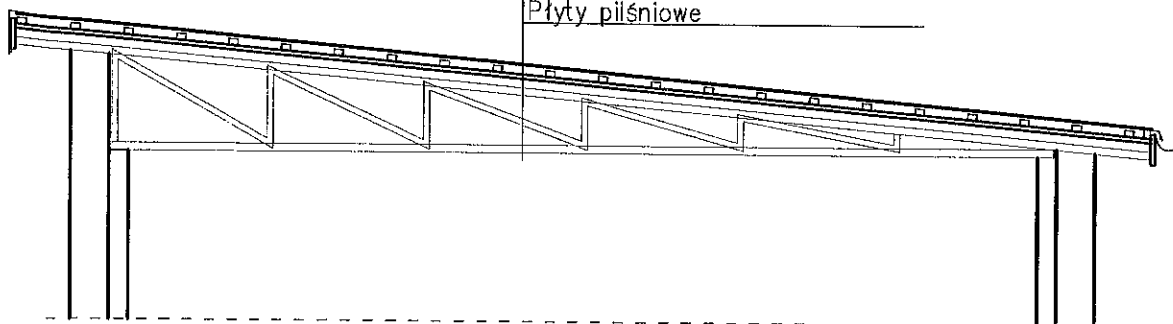

Przekrój dachu istniejący
skala 1:50

Papa na lepiku x 2	
Płyty OSB	
Kratownica stalowa	
Płyty pilśniowe	

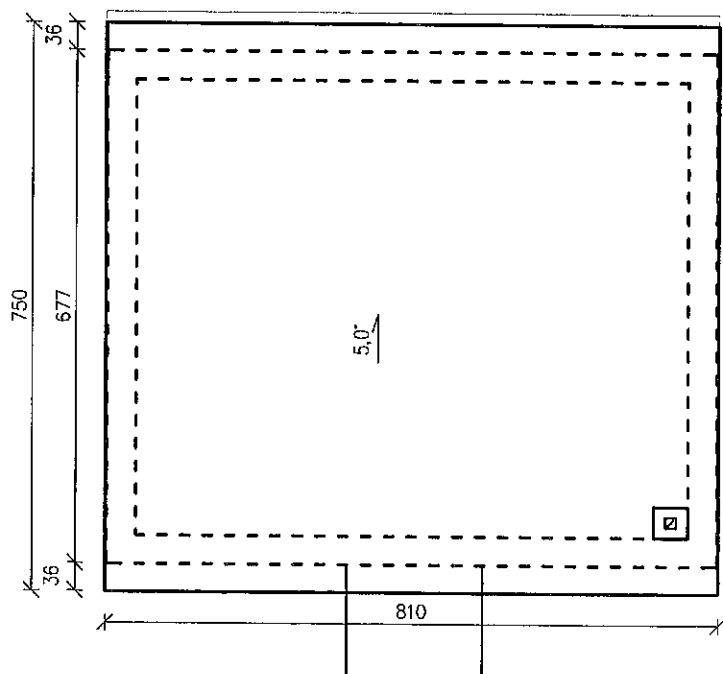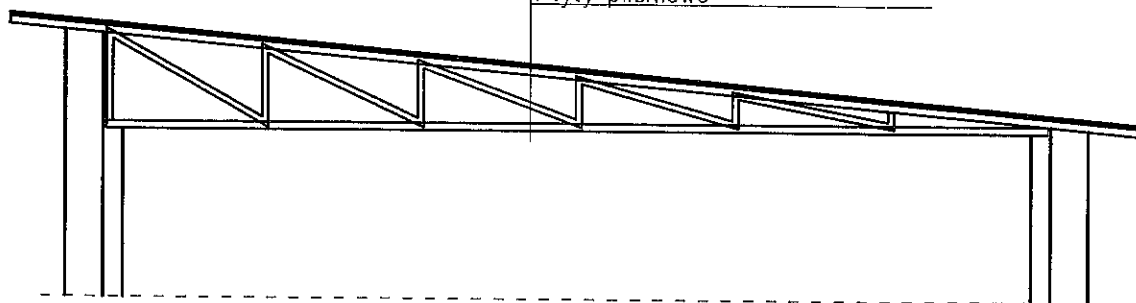

Rzut dachu
skala 1:100

RYS 2
Przekrój i Rzut dachu