
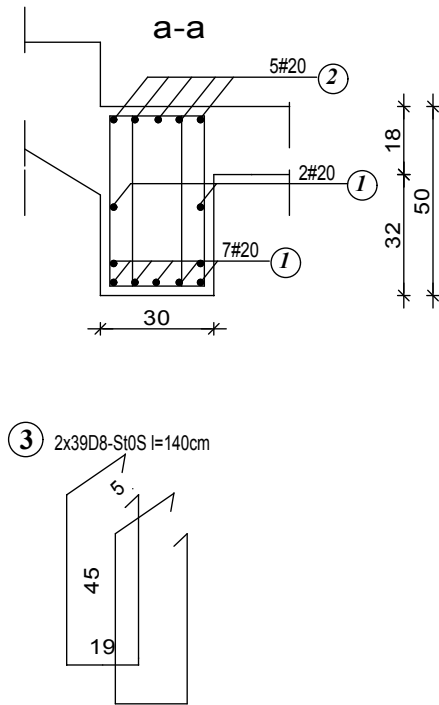


Żebro schodów ZSCH-1.1 (5sztuk)

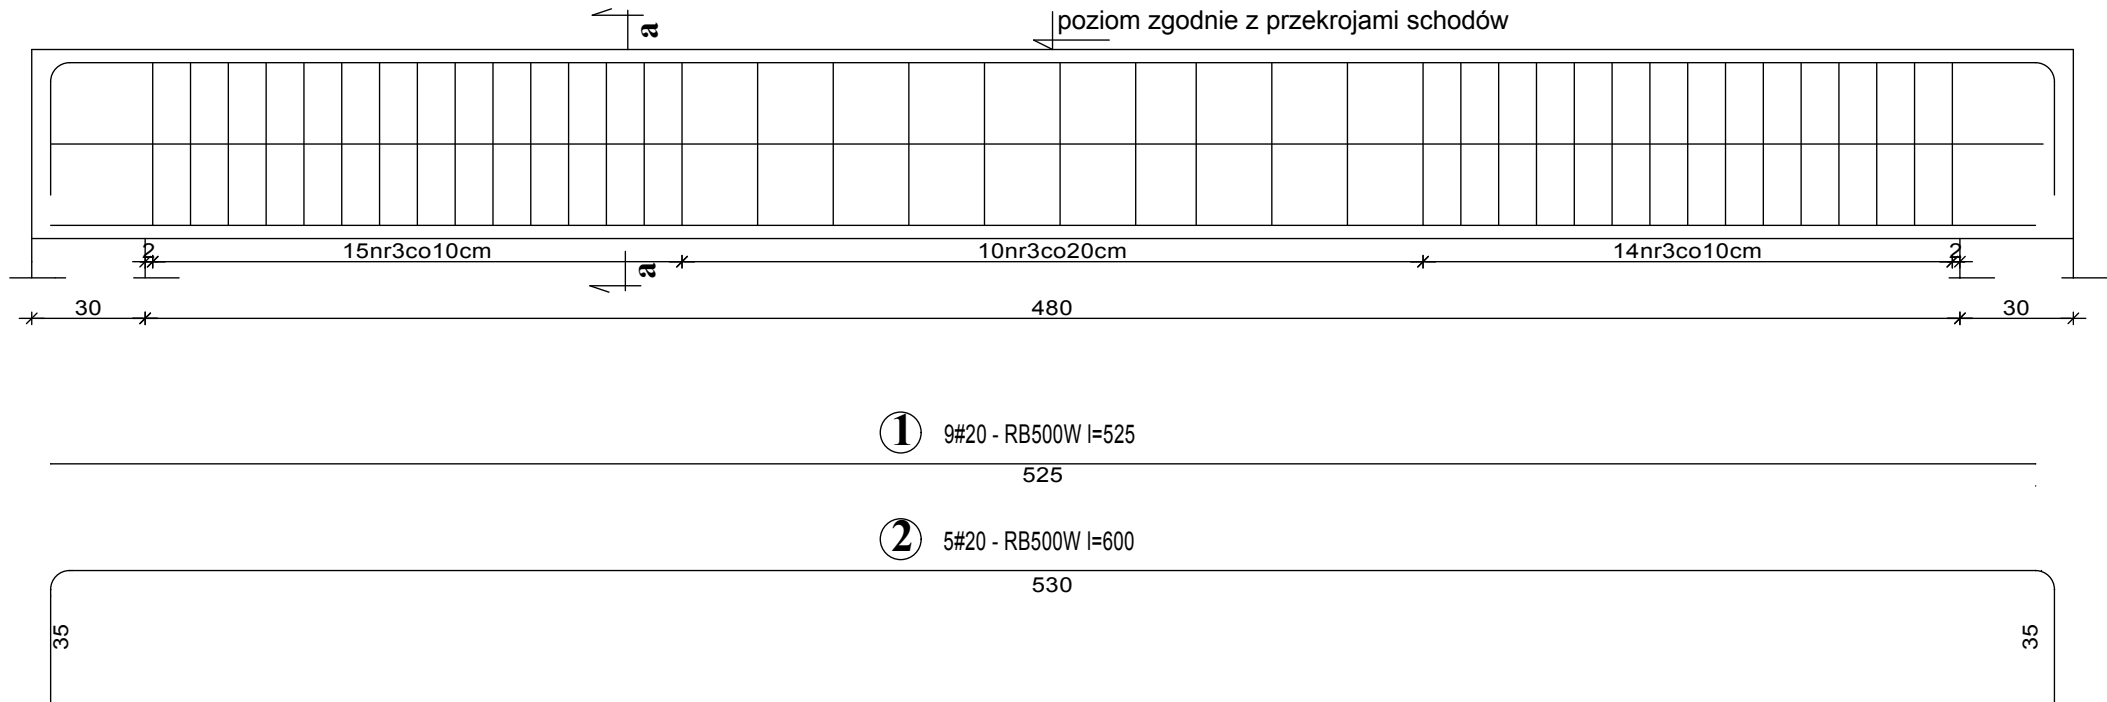


WYKAZ STALI ZBROJENIOWEJ - Żebro ZSCH-1.1 (5sztuk)

| ELEMENT | NR. | Dł. | ILOŚĆ W 1 ELEM. | ILOŚĆ ELEMENT | ILOŚĆ OGÓŁEM | DŁUGOŚĆ OGÓŁEM | | | |
|----------------------|----------------|------|--------------------|------------------|-----------------|----------------|---------------|-------|--------|
| | | | | | | A0-St0S-b | AIIIIN-RB500W | | |
| - | - | m | szt. | szt. | szt. | D8 | #12 | #16 | #20 |
| ZSCH-1.1 (5sztuk) | 1 | 5,25 | 9 | 5 | 45 | | | | 47,25 |
| | 2 | 6,00 | 5 | 5 | 25 | | | | 150,00 |
| | 3 | 1,40 | 74 | 5 | 370 | 518,00 | | | |
| | | | | | | | | | |
| | | | | | | | | | |
| | DŁUGOŚĆ RAZEM: | | | | | 518,00 | - | - | 197,25 |
| | MASA 1 mb: | | | | | 0,329 | 0,888 | 1,580 | 2,470 |
| | MASA RAZEM: | | | | | 170,42 | - | - | 487,21 |
| | SUMA: | | | | | 657,63 kg | | | |

| MATERIAŁ: | |
|-----------|--|
| BETON | STAL |
| C25/30 | konstrukcyjna - AIIIIN- RB500W strzemiona/ stal montażowa - A0 St0S-b |

UWAGA:
Projekt wykonawczy, stanowi uzupełnienie i uszczegółowienie Projektu Budowlanego i należy go rozpatrywać łącznie z projektem architektoniczno – budowlanym oraz projektami branżowymi.



Pracownia
Architektoniczna
DANUTA GRZEGORZEK

TYTUŁ RYSUNKU: ŻEBRO SCHODÓW ZSCH-1.1

TEMAT: BUDOWA HALI SPORTOWEJ WRAZ Z ZAPLECZEM I ŁĄCZNIKIEM PRZY SZKOLE PODSTAWOWEJ NR 5 I GIMNAZJUM NR 3 W WIELUNIU

LOKALIZACJA: Nr ewid. dz. 1/6, obręb 3 m. Wieluń, 98-300 Wieluń

INWESTOR: Szkoła Podstawowa nr 5 z Oddziałami Integracyjnymi im. Powstańców Śląskich z siedzibą w Wieluniu przy ul. Traugutta 38

Projektant:
mgr inż. bud. Piotr Parkitny upr. nr 543/85/91

Sprawdził:
mgr inż. bud. Paweł Kasprzyczak upr. nr LOID/1928/POOK/12

STADIUM: PROJEKT BUDOWLANY

| | | |
|-----------------------|-------------------------|---------------------------------|
| SKALA: 1:20 | DATA: 11:2016 | BRANŻA / NR RYS. K/42 |
|-----------------------|-------------------------|---------------------------------|

Projekt chroniony jest prawem autorskim zgodnie z Ustawą o prawie autorskim i prawach pokrewnych z dnia 04.02.1994 r (Dziennik Ustaw Nr 24 poz.83 z dnia 23.02.1994).
Zmiany w projekcie naruszają prawa autorskie twórców i nie mogą zostać dokonane bez ich wiedzy i zgody na ich wprowadzenie do projektu.