



Stopa F-3 (8sztuk)

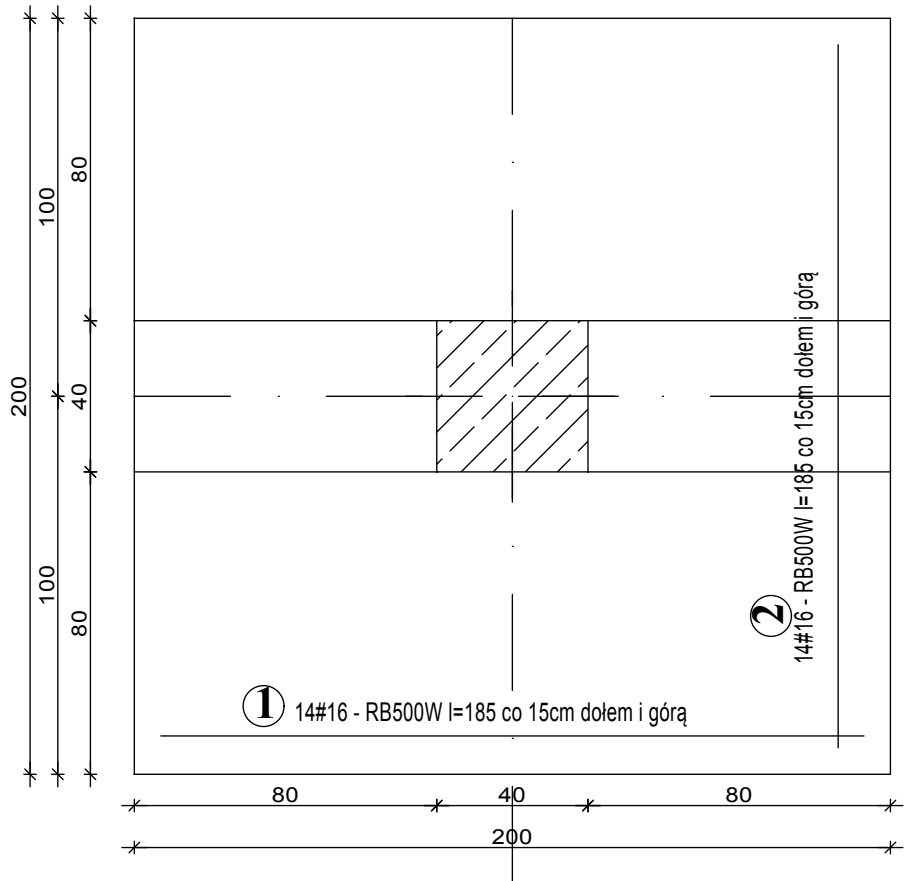


MATERIAŁ:		
BETON	STAL	
C20/25	konstrukcyjna strzemiona/ stal montażowa	- AIII-N RB500W - A0 St0S-b

WYKAZ STALI ZBROJENIOWEJ - Stopa F-3 (8sztuk)

ELEMENT	NR.	Dł.	ILOŚĆ W 1 ELEM.	ILOŚĆ ELEMENT	ILOŚĆ OGÓŁEM	DŁUGOŚĆ OGÓŁEM			
						A0-S10S-b	AIII-N-RB500W		
		m	szt.	szt.	szt.	D6	#12	#16	#20
F-3 (8sztuk)	1	1,85	28	8	224			414,40	
	2	1,85	28	8	224			414,40	
	DŁUGOŚĆ RAZEM:					-	-	828,80	-
	MASA 1 mb:					0.222	0,888	1,580	2,470
	MASA RAZEM:					-	-	1309,50	-
	SUMA:					1309,50 kg			

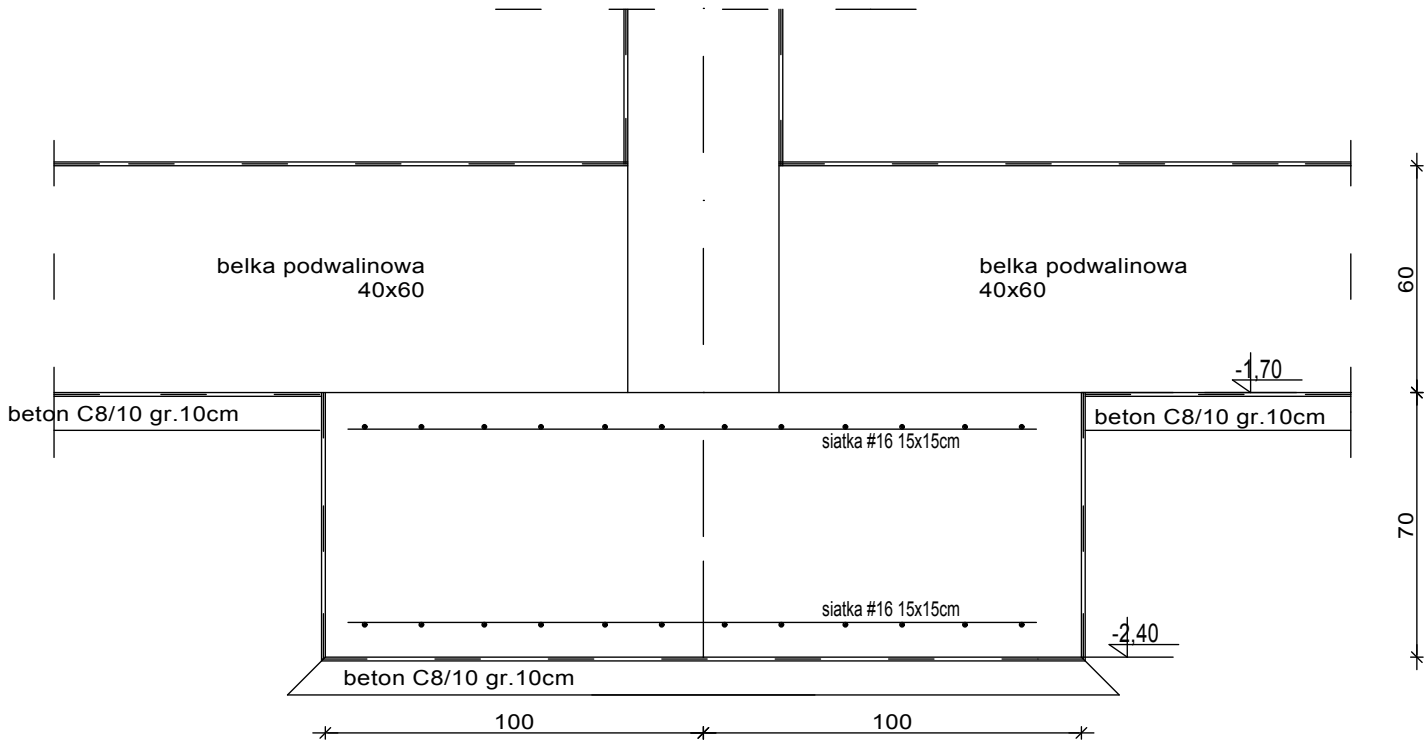

 <p>Pracownia Architektoniczna DANUTA GRZEGORZEK</p>	TYTUŁ RYSUNKU: FUNDAMENTY - STOPA F-3			
	TEMAT: BUDOWA HALI SPORTOWEJ WRAZ Z ZAPLECZEM I ŁĄCZNIKIEM PRZY SZKOLE PODSTAWOWEJ NR 5 I GIMNAZJUM NR 3 W WIELUNIU			
	LOKALIZACJA: Nr ewid. dz. 1/6, obręb 3 m. Wieluń, 98-300 Wieluń			
	INWESTOR: Szkoła Podstawowa nr 5 z Oddziałami Integracyjnymi im. Powstańców Śląskich z siedzibą w Wieluniu przy ul. Traugutta 38			
Projektant: mgr inż. bud. Piotr Parkitny upr. nr 543/85/91		STADIUM: PROJEKT BUDOWLANY		
Sprawdził: mgr inż. bud. Paweł Kasprzyczak upr. nr LOD/1928/POOK/12		SKALA: 1:20	DATA: 11:2016	BRANŻA / NR RYS. K/06
		Projekt chroniony jest prawem autorskim zgodnie z Ustawą o prawie autorskim i prawach pokrewnych z dnia 04.02.1994 r (Dziennik Ustaw Nr 24 poz.83 z dnia 23.02.1994). Zmiany w projekcie naruszają prawa autorskie twórców i nie mogą zostać dokonane bez ich wiedzy i zgody na ich wprowadzenie do projektu.		