



Słup widowni (8sztuk) w osi 6

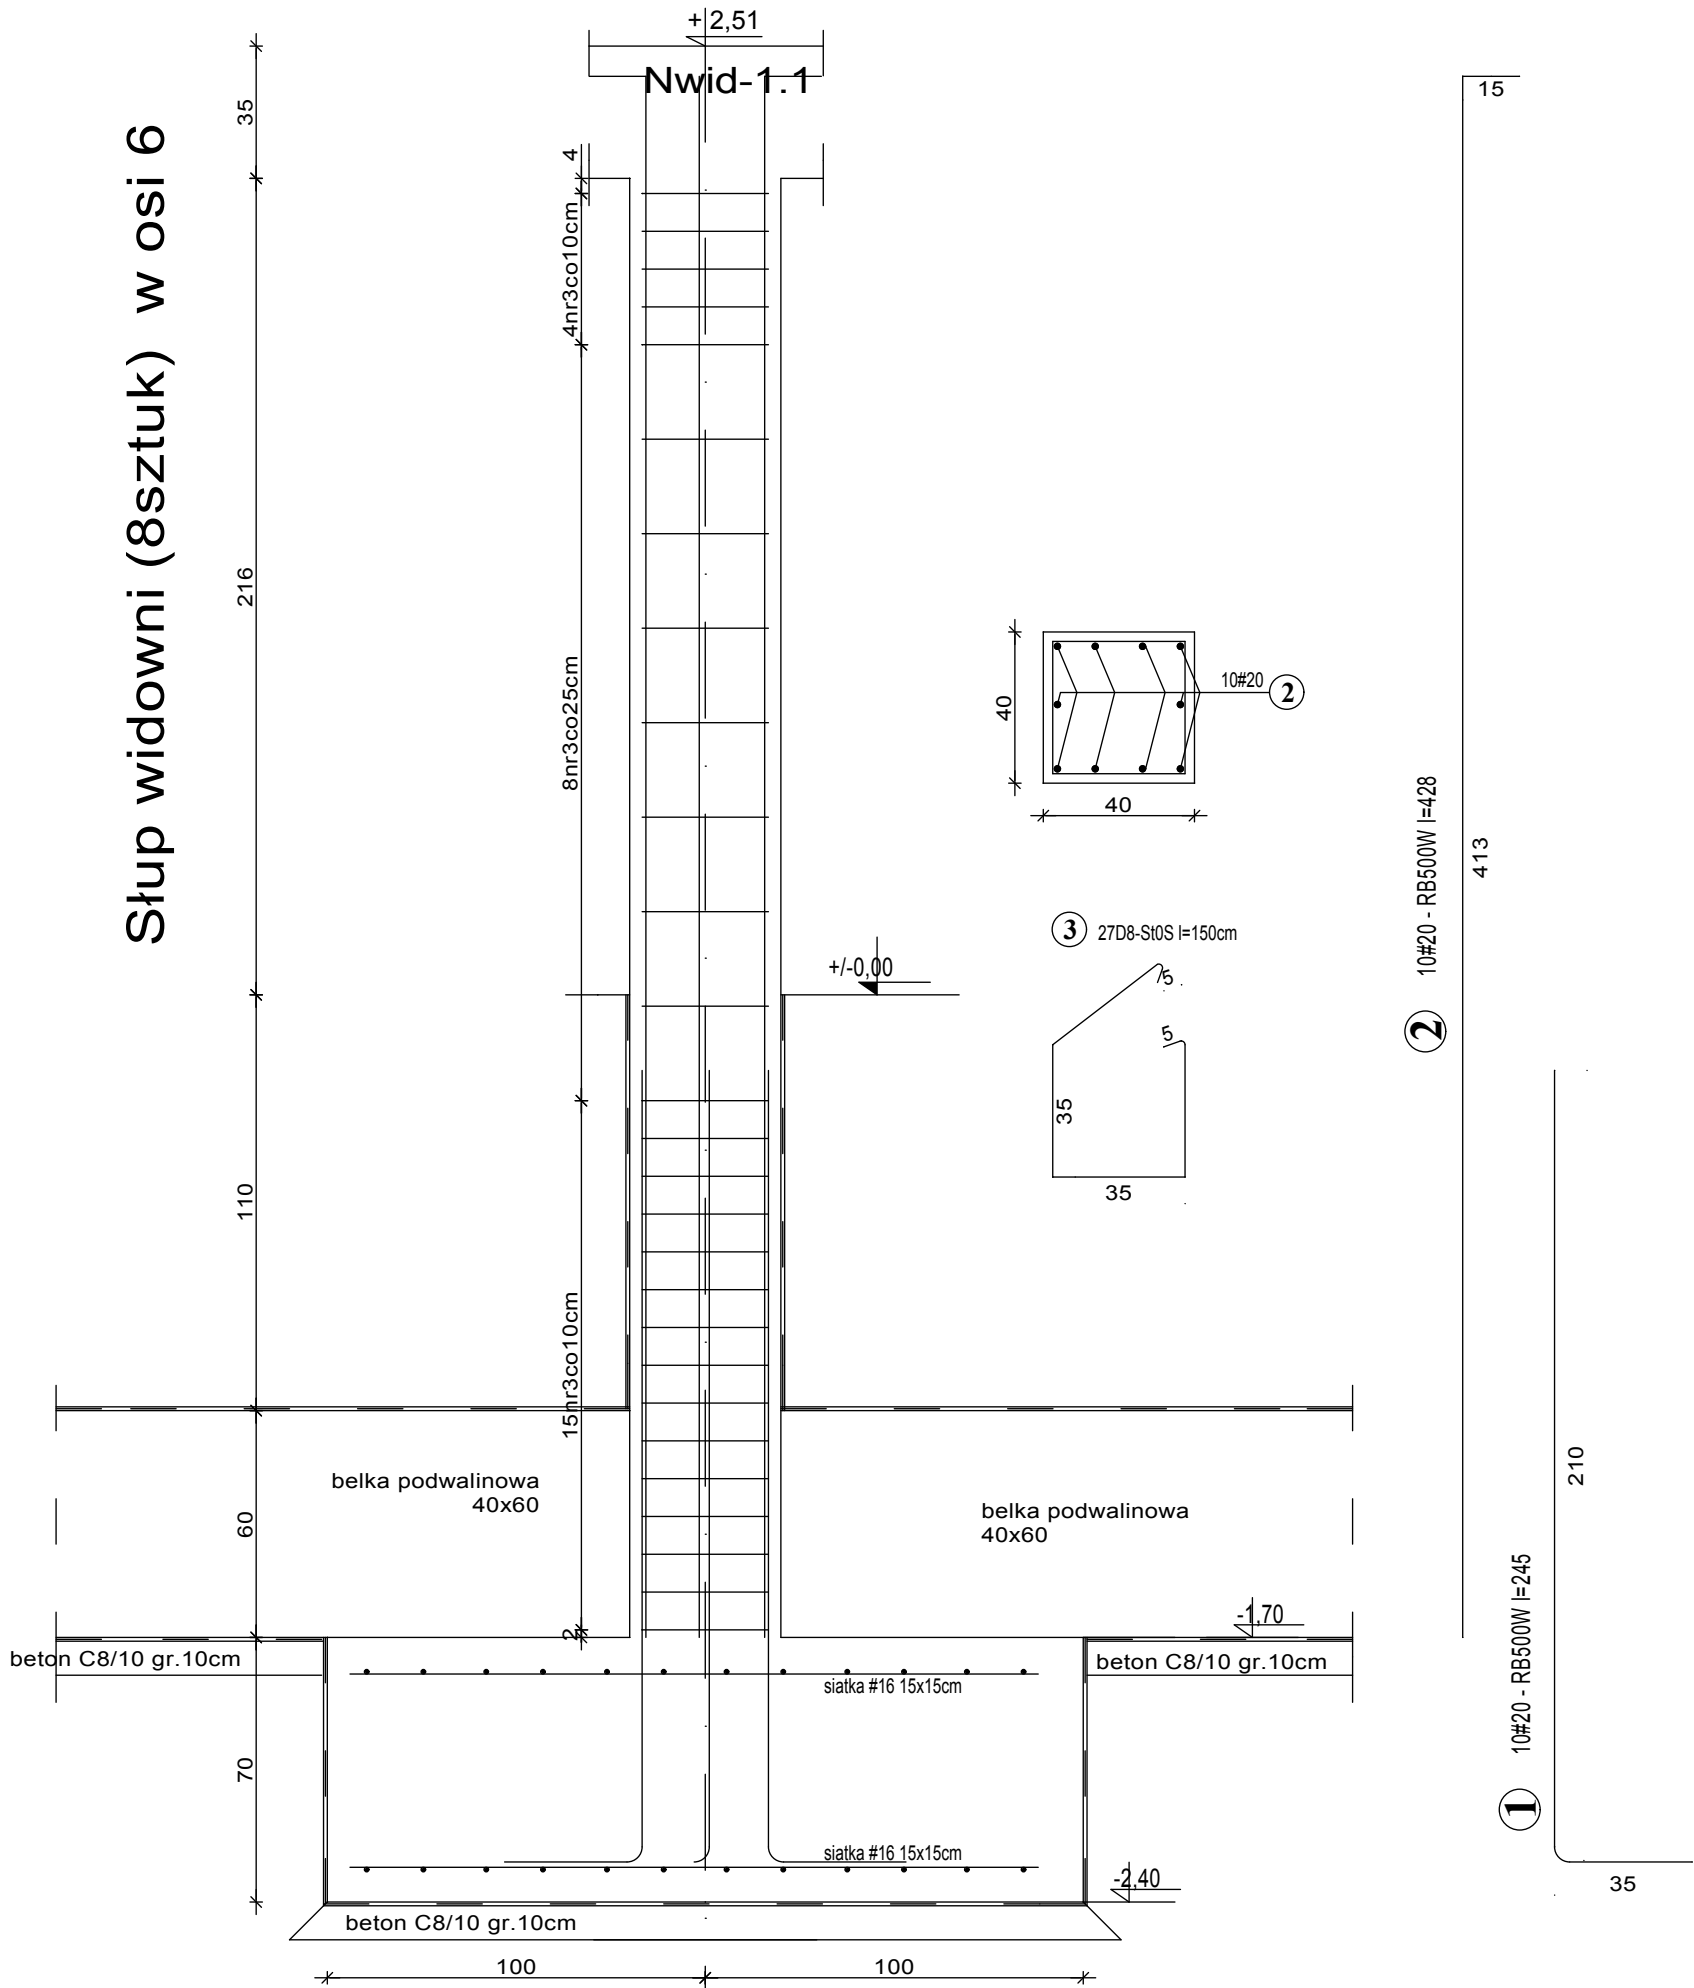


6

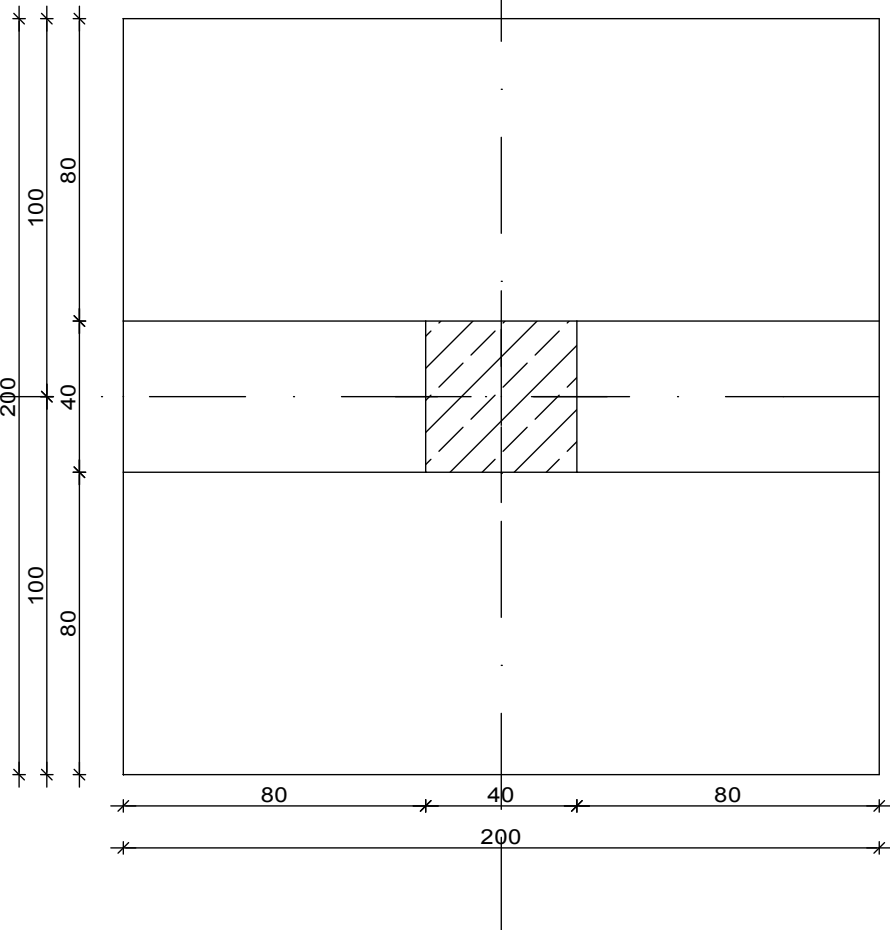

MATERIAŁ:			
BETON	STAL		
C25/30	konstrukcyjna	- AIIIIN- RB500W	
	strzemiona/ stal montażowa	- A0 SI0S-b	

WYKAZ STALI ZBROJENIOWEJ - Słup widowni w osi 6 (8sztuk)

ELEMENT	NR.	Dł. m	ILOŚĆ W 1 ELEM. szt.	ILOŚĆ ELEMENT szt.	ILOŚĆ OGÓŁEM szt.	DŁUGOŚĆ OGÓŁEM			
						A0-SI0S-b Dł	AIIIIN-RB500W #12	#16	#20
słup widowni w osi 6 (8sztuk)	1	2,45	10	8	80				196,00
	2	4,28	10	8	80				342,40
	3	1,50	27	8	216	324,00			
DŁUGOŚĆ RAZEM:						324,00	-	-	538,40
MASA 1 mb:						0,329	0,888	1,580	2,470
MASA RAZEM:						106,60	-	-	1329,85
SUMA:						1436,45 kg			



Pracownia
Architektoniczna
DANUTA GRZEGORZEK

TYTUŁ RYSUNKU: SŁUP SŁ-3 (40 cm x 40 cm)

TEMAT: BUDOWA HALI SPORTOWEJ WRAZ Z ZAPLECZEM I ŁĄCZNIKIEM PRZY SZKOLE PODSTAWOWEJ NR 5 I GIMNAZJUM NR 3 W WIELUNIU

LOKALIZACJA: Nr ewid. dz. 1/6, obręb 3 m. Wieluń, 98-300 Wieluń

INWESTOR: Szkoła Podstawowa nr 5 z Oddziałami Integracyjnymi im. Powstańców Śląskich z siedzibą w Wieluniu przy ul. Traugutta 38

Projektant:
mgr inż. bud. Piotr Parkitny upr. nr 543/85/91

Sprawdził:
mgr inż. bud. Paweł Kasprzyczak upr. nr LOD/1928/POOK/12

STADIUM: PROJEKT BUDOWLANY

SKALA: 1:20	DATA: 11:2016	BRANŻA / NR RYS. K/47
-----------------------	-------------------------	---------------------------------

Projekt chroniony jest prawem autorskim zgodnie z Ustawą o prawie autorskim i prawach pokrewnych z dnia 04.02.1994 r (Dziennik Ustaw Nr 24 poz.83 z dnia 23.02.1994).
Zmiany w projekcie naruszają prawa autorskie twórców i nie mogą zostać dokonane bez ich wiedzy i zgody na ich wprowadzenie do projektu.