



GEOEXPERT

Damian Marciniak

ul. Południowa 7, 98-300 Wieluń
NIP 832-191-12-12, Regon 101743705
e-mail: geoexpert.wielun@gmail.com
tel. 609 981 299

Podważa się że niniejszy dokument został opracowany w wyniku prac geodezyjnych i kartograficznych, których treść nie zawiera operatu techniczny wpisany do ewidencji materiału w państwowym zasobie geodezyjnym i kartograficznym	
Organ prowadzący państwowy zasób geodezyjny i kartograficzny	STAROSTA WIELUNSKI
Identyfikator ewidencyjny materiału zasobu-operatu technicznego	P.1017.2015.1182
Data wpisania operatu technicznego do ewidencji materiału zasobu	30.07.2015
Imię, nazwisko i podpis osoby reprezentującej organ	Z up. Starosty Robert Matczak Kierownik Dokumentacji Geodezyjnej i Kartograficznej

MAPA DO CELÓW PROJEKTOWYCH Ark. 1(3)

Uwaga: nie wyklucza się istnienia w terenie innych przewodów, o których brak informacji wynika z zaszczości historycznych lub niedopełnienia przepisów zgłoszenia do inwentaryzacji.
(Ustawa Prawo Geodezyjne i Kartograficzne z dnia 17 maja 1989r. j.t. – Dz. U. 193 poz. 1287)

Projektowane obiekty budowlane ZUD w Wieluniu	w ZUD 79/15, gśc ZUD 1/08, g ZUD 425/10, w63 ZUD 52/2010, eS ZUD 120/13, t ZUD 25/10, w63 ZUD 78/10, t ZUD 461/10, w63 ZUD 89/10, Proj. uzbrojenia w rejonie ulicy Bojarowskiej – ZUD 80/2010
--	--

Oznaczenie kancelaryjne zgłoszenia pracy geodezyjnej	GNO.6640.10.2015
--	------------------

Miejscowość	m. Wieluń
-------------	-----------

Numer dzialek ewidencyjnych	
-----------------------------	--

Obręb ewidencyjny	Identyfikator	101709_4.0004
	Nazwa	4

Jednostka ewidencyjna	Identyfikator	101709_4
	Nazwa	Wieluń – miasto

Skala mapy	1:500	sekcja 131.412.1431;1432;1441
------------	-------	-------------------------------

Nazwa układu współrzędnych	Prostokątnych płaskich	1965/1
	Wysokości	Kronsztadt "60"

Oznaczenie granic obszaru który był przedmiotem aktualizacji	
--	--

Oznaczenie i informacje o służebnościach gruntowych mających wpływ na zagospodarowanie gruntów, zlokalizowanych w granicach projektowanej inwestycji	NIE USTALANO
--	--------------



Oznaczenie i symbol konturu użytku gruntowego, który nie jest ujawniony w bazie danych ewidencji gruntów i budynków	
---	--

Stan aktualny na dzień	01.07.2015
Data sporządzenia mapy	01.07.2015
Numer książki robót	20843–198/14

GEODETA UPRAWNIONY
Maciej Wojterski
inż. Damian Marciniak
Upr. nr 20843

Kierownik roboty

Szkie lokalizacji SKALA 1:25000

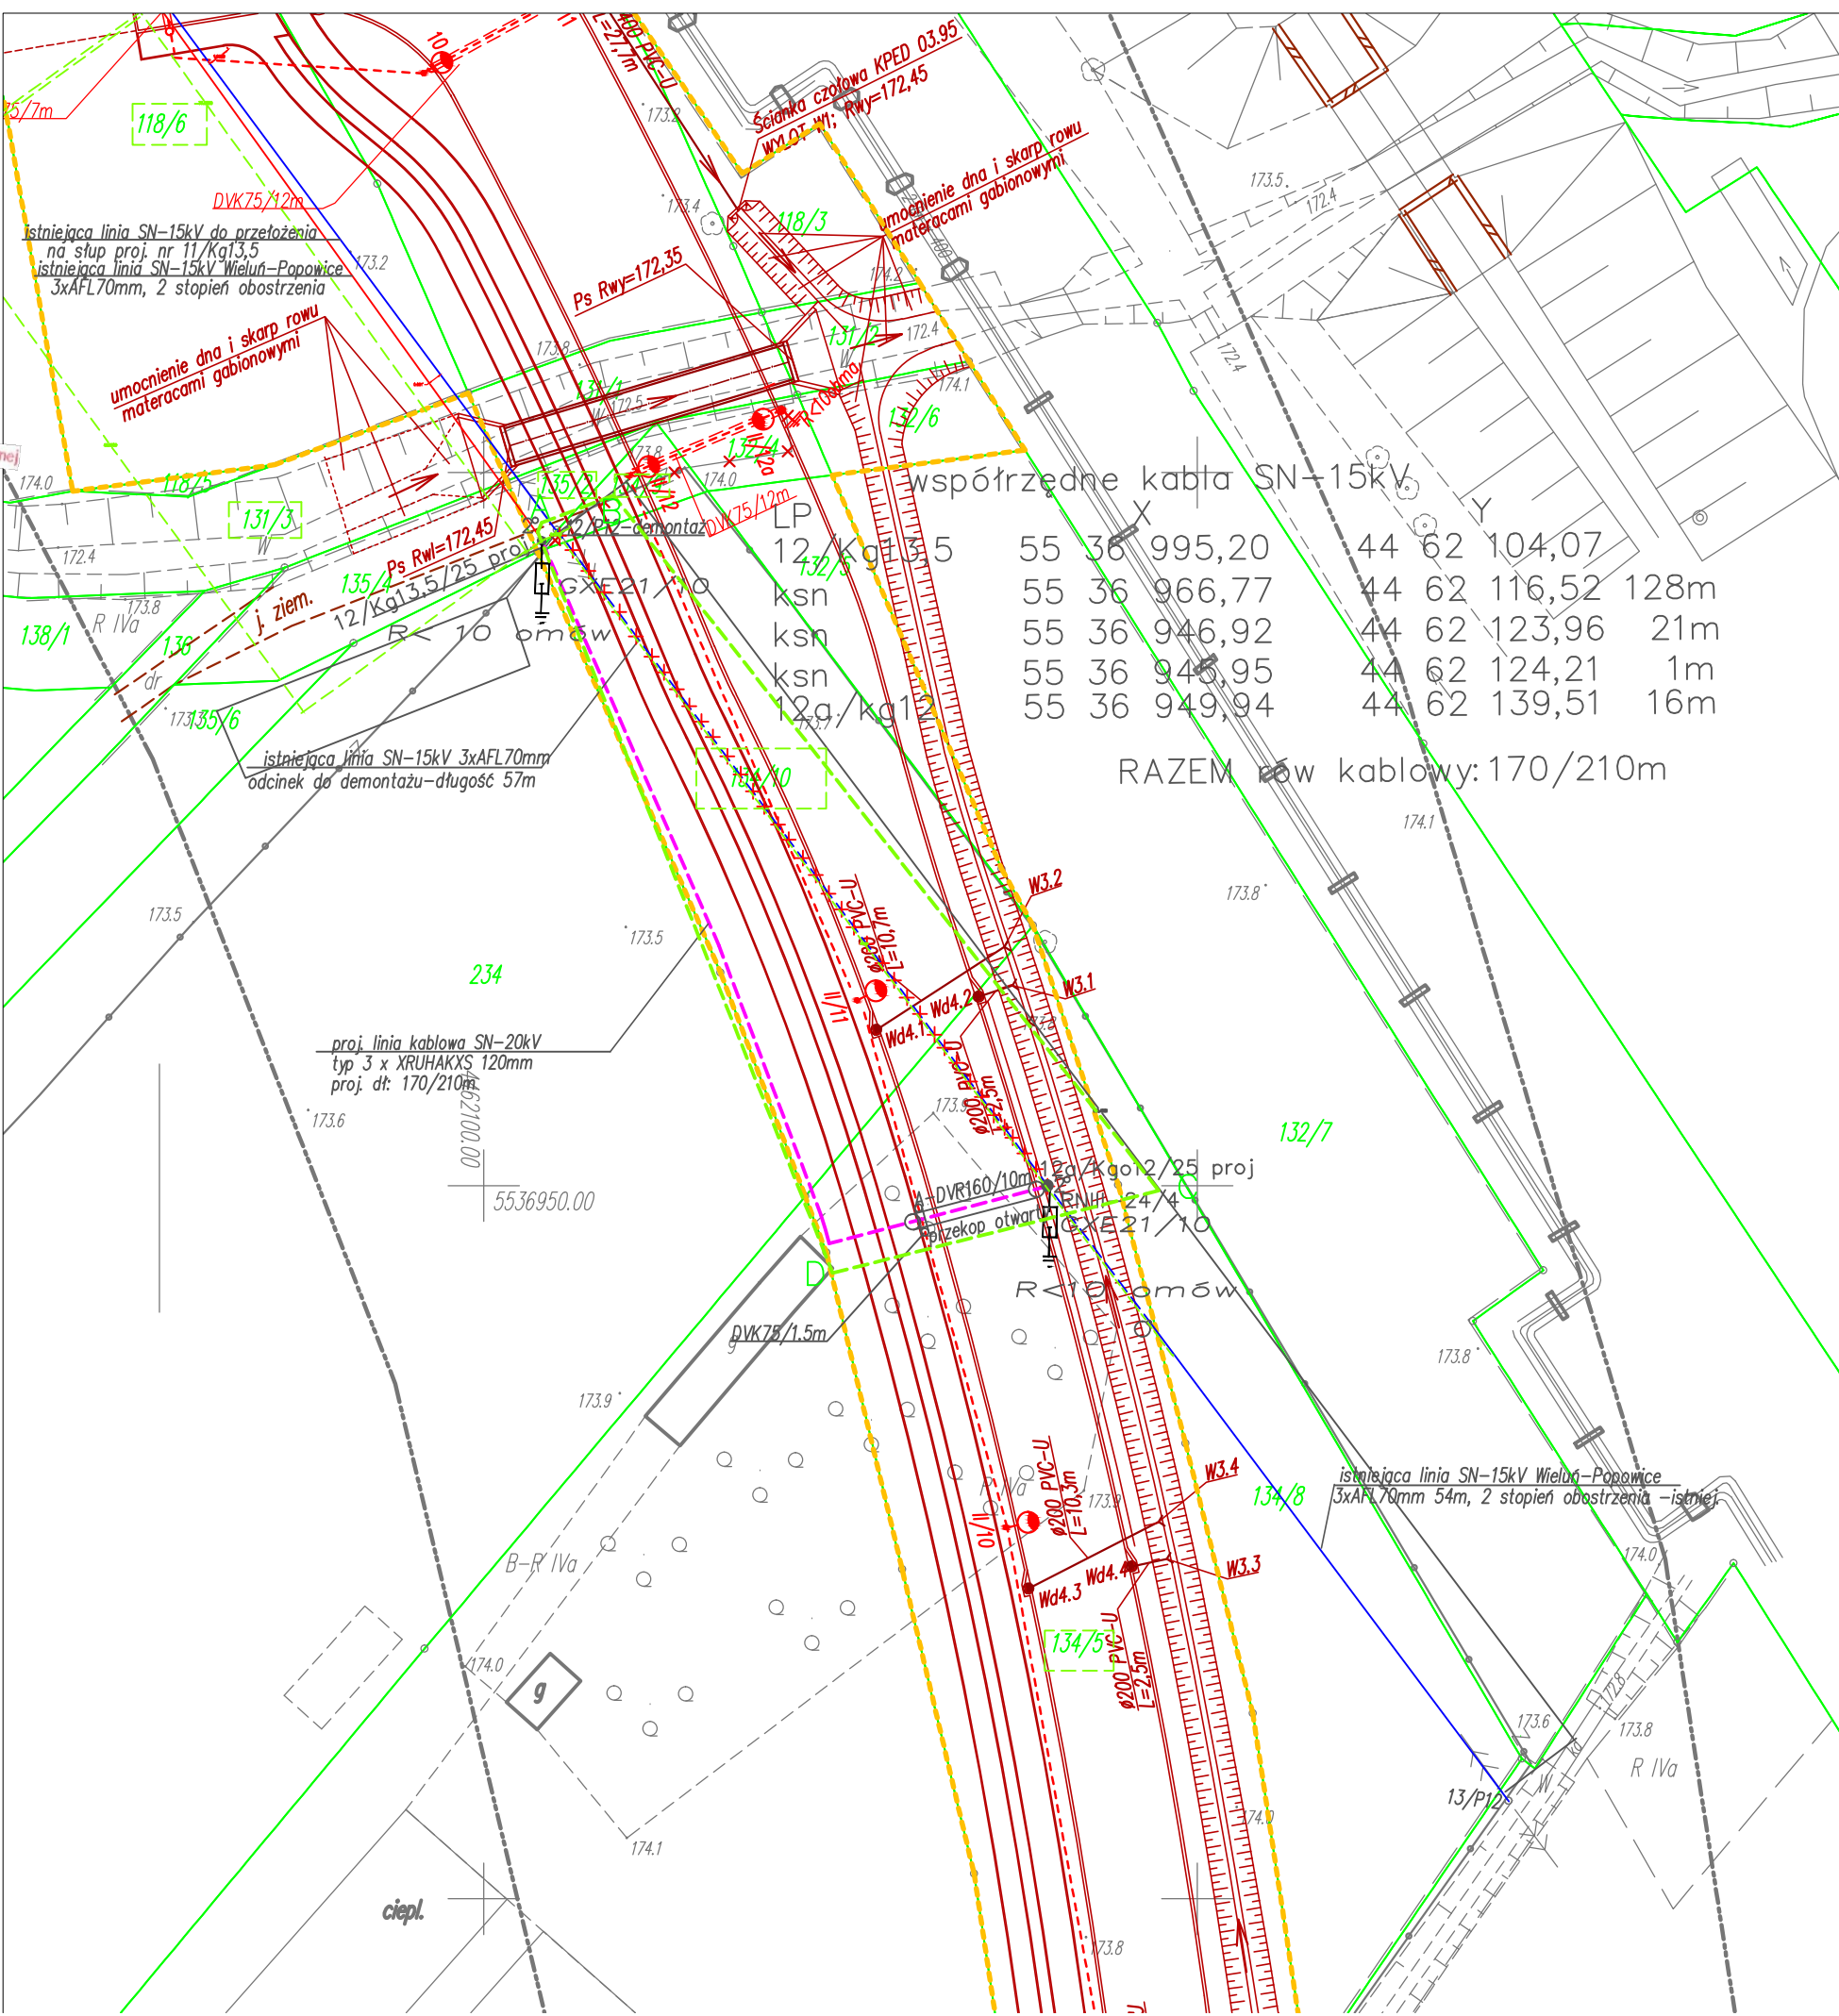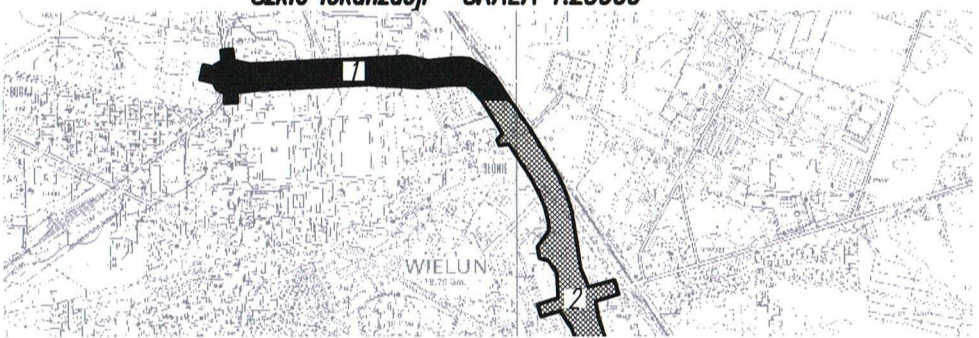

Za zgodność mapy z oryginałem:

LEGENDA:

- Zakres opracowania
- kabel projektowany 3 x XRUHAKXS 240mm² 20k
- słup krańcowy z głowicą kablową 12/Kg 13,5/25–proj
- słup krańcowy z rozłącznikiem i głowicą kablową 12a/Kgo 12/25
- rura ochronna –przepust pod drogą typu A–DVR160/10m
- kable i słupy oświetlenia ulicznego odrębne opracowanie

		ul. Św. Barbary 26, 98-300 Wieluń	tel./fax 43/8439; tel. 50615116; tel. 50615116
Stadium: projekt budowlano-wykonawczy			BRANŻA: EN
Nazwa inwestycji	Budowa drogi zbiorczej od ulicy Sieradzkiej do ulicy 18–Stycznia w Wieluniu gm. Wieluń		
Inwestor	Burmistrz Wielunia, pl. K.Wielkiego 1, 98–300 Wieluń		
Nazwa rysunku	PROJEKT ZAGOSPODAROWANIA TERENU		
Nazwa zadania	Budowa odcinka linii kablowej SN–20kV w celu usunięcia kolizji istniejącej linii napowietrznej z proj. zagospodarowaniem drogi zbiorczej		
Adres inwestycji	proj. ulica Ciepłownicza w Wieluniu obręb 4 działki: 134/5, 134/9, 134/10, 135/2,		
Nazwa rysunku	Trasa linii kablowej projektowane		
FUNKCJA	imię i nazwisko nr uprawnień, izba	podpis	
Projektant	mgr inż. MACIEJ WOJTERSKI upr.do proj. bez ogr. w spec.elektrycznej		
Br.Elektryczna	upr.projekt. 204/74Łw izba ŁOD/IE/2148/02		
Sprawdzający	mgr inż. MICHAŁ KICZKA upr.do proj.bez ogr. w spec.elektrycznej		
Br.Elektryczna	upr.projekt.ŁOD/2086/PWOE/13 izba ŁOD/IE/9929/13		
Opracował:	mgr inż. MACIEJ WOJTERSKI		
Skala	1: 500	Data opracowania	06.2016
Nr rysunku	E–		