

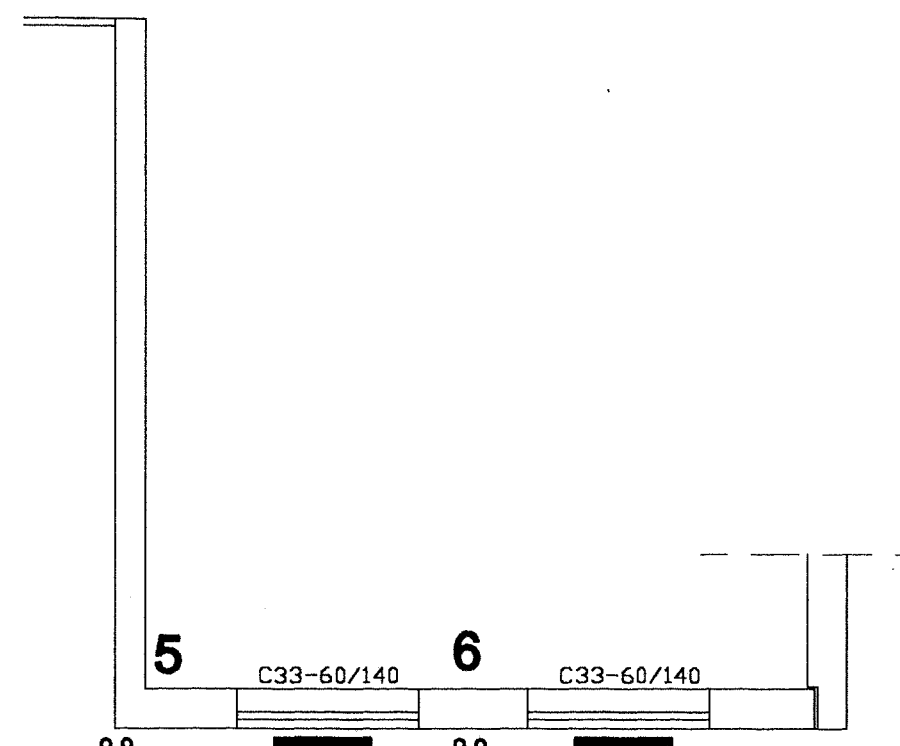
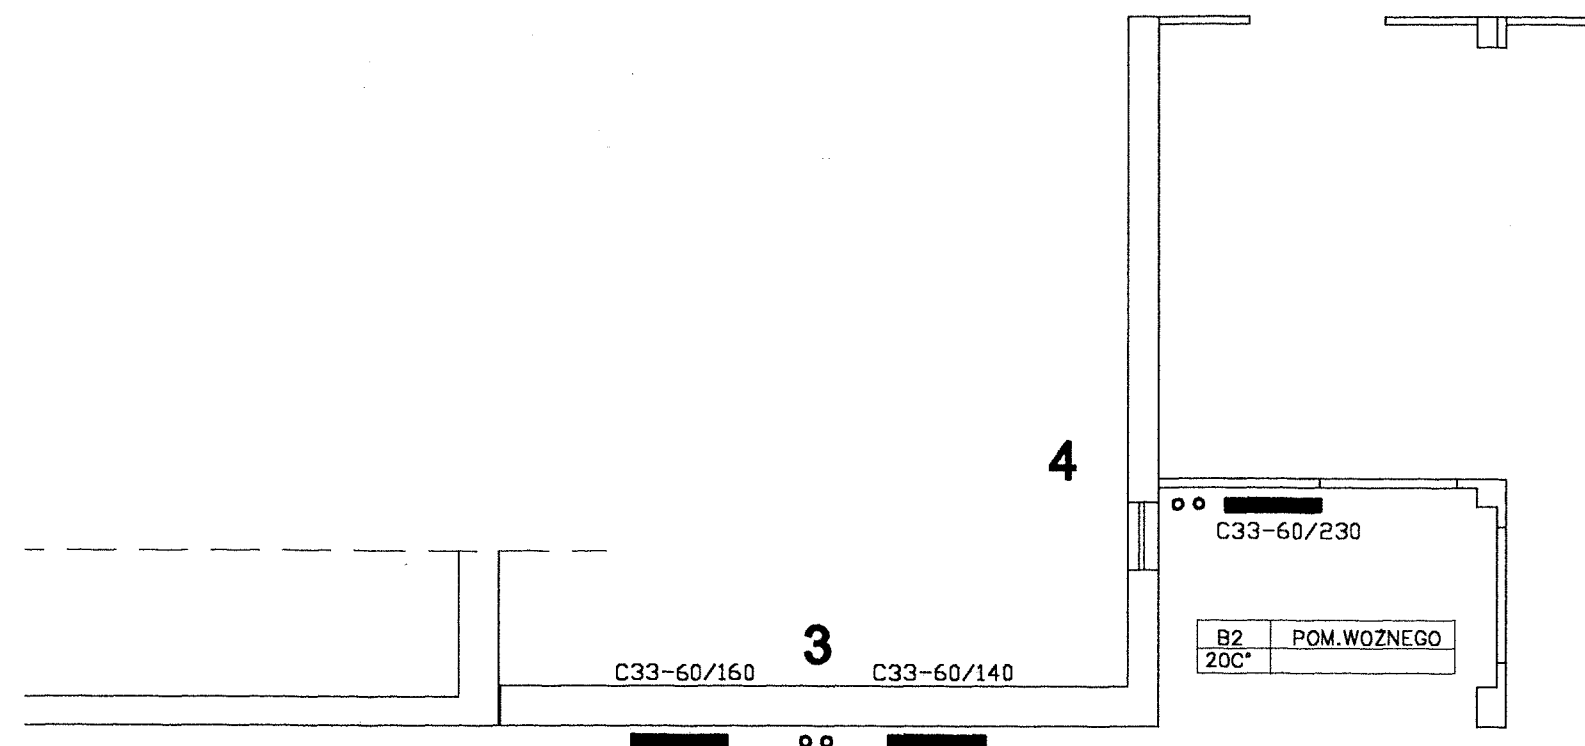
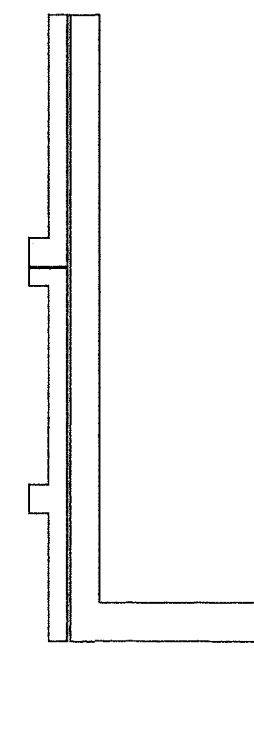
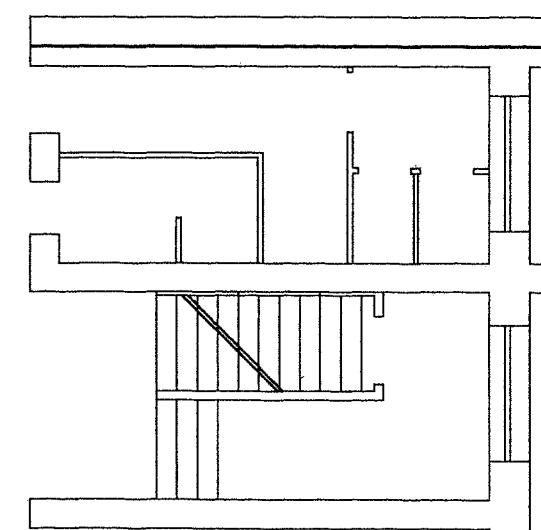


STANOWISKO OŚWIATOWE
W WIELUŃ

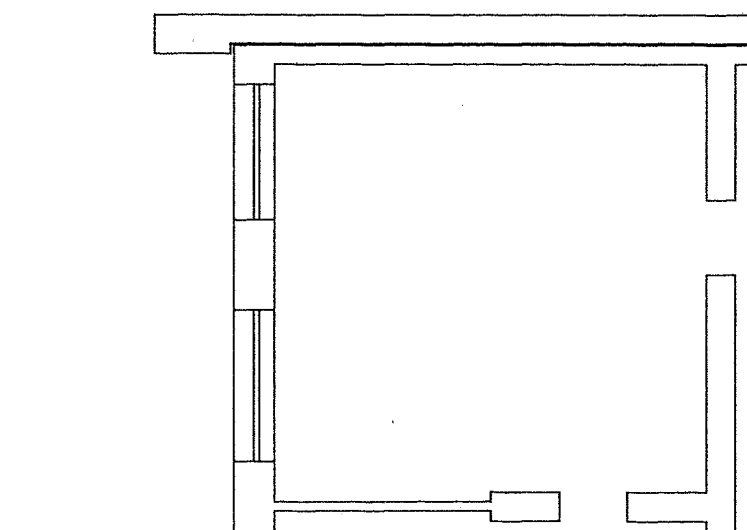

B1	KOMUNIKACJA
16C*	

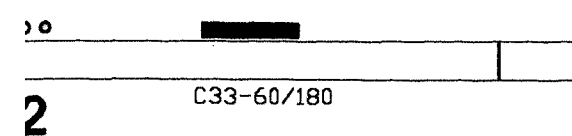

 INŻYNIERIA SANITARNA I ZDROWOTNA 98-300 Wieluń ul. J. Piłsudskiego 10 tel./ 0 - 43 / 8438114			Szkoła Podstawowa nr 2 Wieluń Segment B Remont instalacji c.o.		
Projektant		Nazwisko i Imię	upr.nr.	RZUT PARTERU	
mgr inż. Janusz Skupiński		S-dz.445/84/90	05. 2004 r.	Skala 1:100	rys. nr 2