




egon 101743705
elun@gmail.com
tel. 609 981 299

MAPA DO CELÓW PROJEKTOWYCH Art. 1(2)


Uwaga: nie wyklucza się istnienia w terenie innych przewodów, o których brak informacji wynika z założeń historycznych lub niedopełnienia przepisów zgłoszenia do inwentaryzacji.

(Ustawa Prawo Geodezyjne i Kartograficzne z dnia 17 maja 1989. r. – Dz. U. 2016 nr 0, poz. 1629)

Projektowane obiekty budowlane ZUDP w Wieluniu

<p>Uwaga: nie wykłucz się istnienia w terenie innych przewodów, o których brak informacji wynika z zasobności historycznych lub niedopełnienia przepisów zgłoszenia do inwentaryzacji. (Ustawa Prawo Geodezyjne i Kartograficzne z dnia 17 maja 1989r., jt. – Dz. U. 2016 nr 0, poz. 1629)</p>	
<p>Projektowane obiekty budowlane ZUDP w Wieluniu</p>	
<p>Znaczenie kancelaryjne zgłoszenia pracy geodezyjnej</p>	<p>GND.6640.1397.2016</p>
<p>Miejscowość</p>	<p>m. Wieluń</p>
<p>Numery działek ewidencyjnych</p>	
<p>Obręb ewidencyjny</p>	<p>Identyfikator 101709.4.0008</p>
<p>Jednostka ewidencyjna</p>	<p>Identyfikator 101709.4</p>
<p>Skala mapy</p>	<p>1:500 sekcja 131.412.2421</p>
<p>Nazwa układu współrzędnych</p>	<p>Prostokątnych płaskich 1965/1</p>
<p>Wysokości</p>	<p>Krausstadt "60"</p>
<p>Znaczenie granic obszaru, który był przedmiotem aktualizacji</p>	<p>-----</p>
<p>Znaczenie i informacje o skutkach zmian grawitacyjnych mających wpływ na zagospodarowanie gruntów, zlokalizowanych w granicach projektowanej inwestycji</p>	<p>NIE BADANO</p>
<p>Znaczenie i symbol konturu użytku gruntowego, który nie jest ujętym w bazie danych ewidencji gruntów i budynków</p>	
<p>Stan aktualny na dzień</p>	<p>07-02-2017</p>
<p>Data sporządzenia mapy</p>	<p>28-02-2017</p>
<p>Numer księgi robót</p>	<p>20843-87/16</p>
<p>GEODETA UPRAWNIENY  inż. Dawid Wiskulski Upr. nr 20843</p>	
<p>Kierownik roboty</p>	


Szkieł lokalizacji SKALA 1:25000

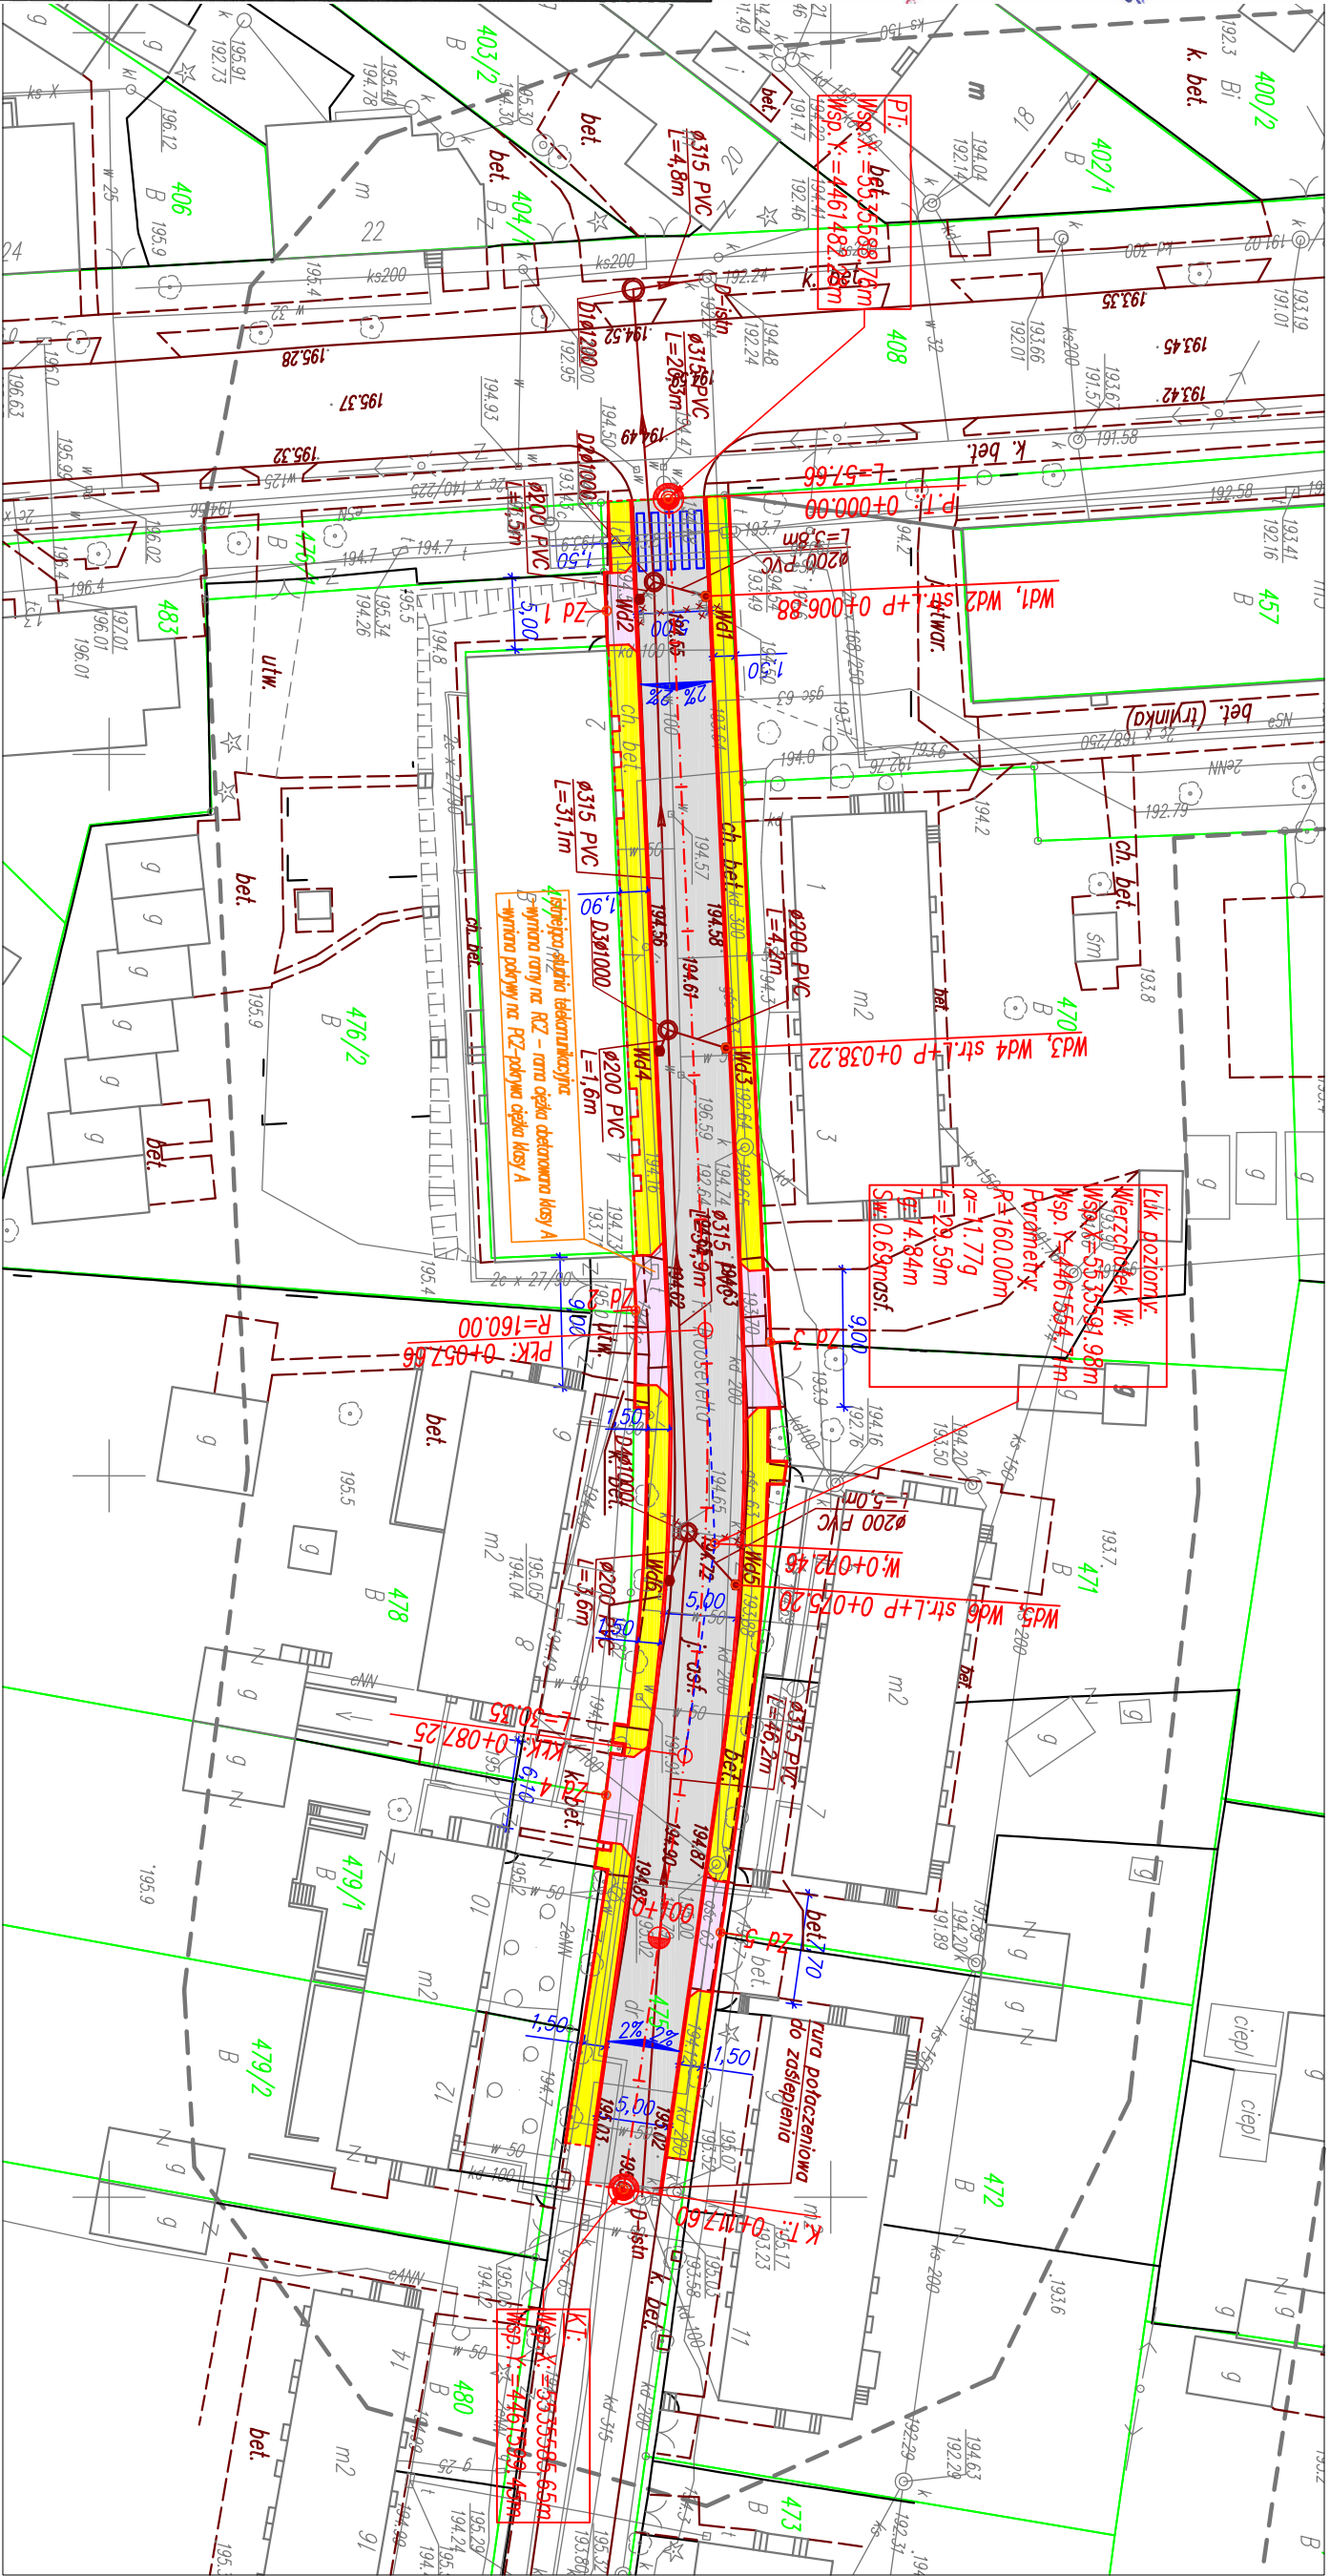

Współrzędne geodezyjne punktów charakterystycznych		
NUMER	WSP. X	WSP. Y
d1	55355686.32	4461467.77
d2	55355687.76	4461488.06
d3	55355688.72	4461519.10
d4	55355690.08	4461553.91
wd1	55355691.36	4461489.05
wd2	55355686.76	4461489.26
wd3	55355692.75	4461520.36
wd4	55355688.16	4461520.56
wd5	55355693.42	4461557.56
wd6	55355688.84	4461557.26

za zgodność z oryginałem mapy
Tomasz Ślasiak

[illegible]

		os. Stare Sady 48/13 98-300 Wieluń	
Stadium, projekt budowlany		BRANŻA: DROGOWA	
Adres inwestycji ul. Roosevelta, dz. Nr ewid. 475, 408(DK45) obręb 8 Wieluń			
Obiekt		Budowna kandydacji deszczowej, wraz z remontem ul. Roosevelta w Wieluniu	
Inwestor		Gmina Wieluń, pl. K. Wielkiego 1, 98-300 Wieluń	
Nazwa rysunku		PROJEKT ZAGOSPODAROWANIA TERENU	
FUNKCJA		imię i nazwisko nr uprawnień, izba	
Projektant Br. Drogowa		mgr inż. TOMASZ STASIAK upr. do proj. bez ogr. w spec. drogowej/ upr. projekt. LOD/0872/P00D/08	
Projektant Br. Sanitarna		mgr inż. Mariusz Kościelny upr. do proj. bez ogr. w sanitarniej/ upr. projekt. OPŁ/0546/P00S/09	
Opracował:		mgr inż. AGNIESZKA STASIAK	
Skala: 1:500		Data opracowania 03.2017	
		Nr rysunku D1	