



GEOEXPERT

Damian Marchniak

ul. Południowa 7, 98-300 Wieluń
NIP 832-191-12-12, Regon 101743705
e-mail: geoeexpert.wielun@gmail.com
tel. 609 981 299

Projektanta, nie do niniejszej sprawy: 1. Wykazywanie w wyniku prac geodetycznych i kartograficznych, który jest osobą odpowiedzialną za treść i jakość danych technicznych wpisanych do ewidencji i planów, w podległości technicznej geodetycznej i kartograficznej.	Organ prowadzący państwowy zasób geodetyczny i kartograficzny	STAROSTA WIELUŃSKI
Identyfikator ewidencyjny materiału zasobu operatu technicznego	P.1017.2015.1182	
Data wpisania operatu technicznego do ewidencji materiału zasobu	30.07.2015	
Imię, nazwisko i podpis osoby reprezentującej organ	Z up. Starosty	

Robert Marchniak
Inżynier Geodeta Uprawniony
w Wieluniu



MAPA DO CELÓW PROJEKTOWYCH Ark. 3(3)

Uwaga: nie wyklucza się istnienia w terenie innych przewodów, o których brak informacji wynika z zaszłości historycznych lub niedopełnienia przepisów zgłoszenia do inwentaryzacji.

(Ustawa Prawo Geodezyjne i Kartograficzne z dnia 17 maja 1989r. jt. – Dz. U. 193 poz. 1287)

Projektowane obiekty budowlane ZUP w Wieluniu	t ZUD 484/10, g ZUD 138/14, en ZUD 188/14, kd ZUD 188/14, ZUD 65/10 – budowa drogi zbiorczej z odwozieniem
Oznaczenie kancelaryjne zgłoszenia pracy geodezyjnej	CND.6640.10.2015
Miejscowość	m. Wieluń
Murawy działek ewidencyjnych	101709, 4.0008,9;15
Obrys ewidencyjny	8, 9, 15
Identyfikator	101709.4
Jednostka ewidencyjna	Wieluń – miasto
Skala mapy	1:500 sekcja 131.412.1942;1944;2422;2424
Nazwa układu współrzędnych	1965/1
Wysokości	Konstatał "60"
Oznaczenie granic obszaru który był przedmiotem aktualizacji	---
Oznaczenie i informacja o słabej jakości granicach mogących wpłynąć na zgodność z danymi geodezyjnymi w granicach projektowanej inwestycji	---
Oznaczenie i symbol konturu użytku granicznego, który nie jest umiarkowany w bazie danych ewidencji gruntów i budynków	---
Stan aktualny na dzień	01.07.2015
Data sporządzenia mapy	01.07.2015
Numer księgi robót	20843-198/2014
	GEODETA UPRAWNIONY Inż. Damian Marchniak Up. nr 20843
	Kierownik roboty

Skic lokalizacji SKALA 1:25000

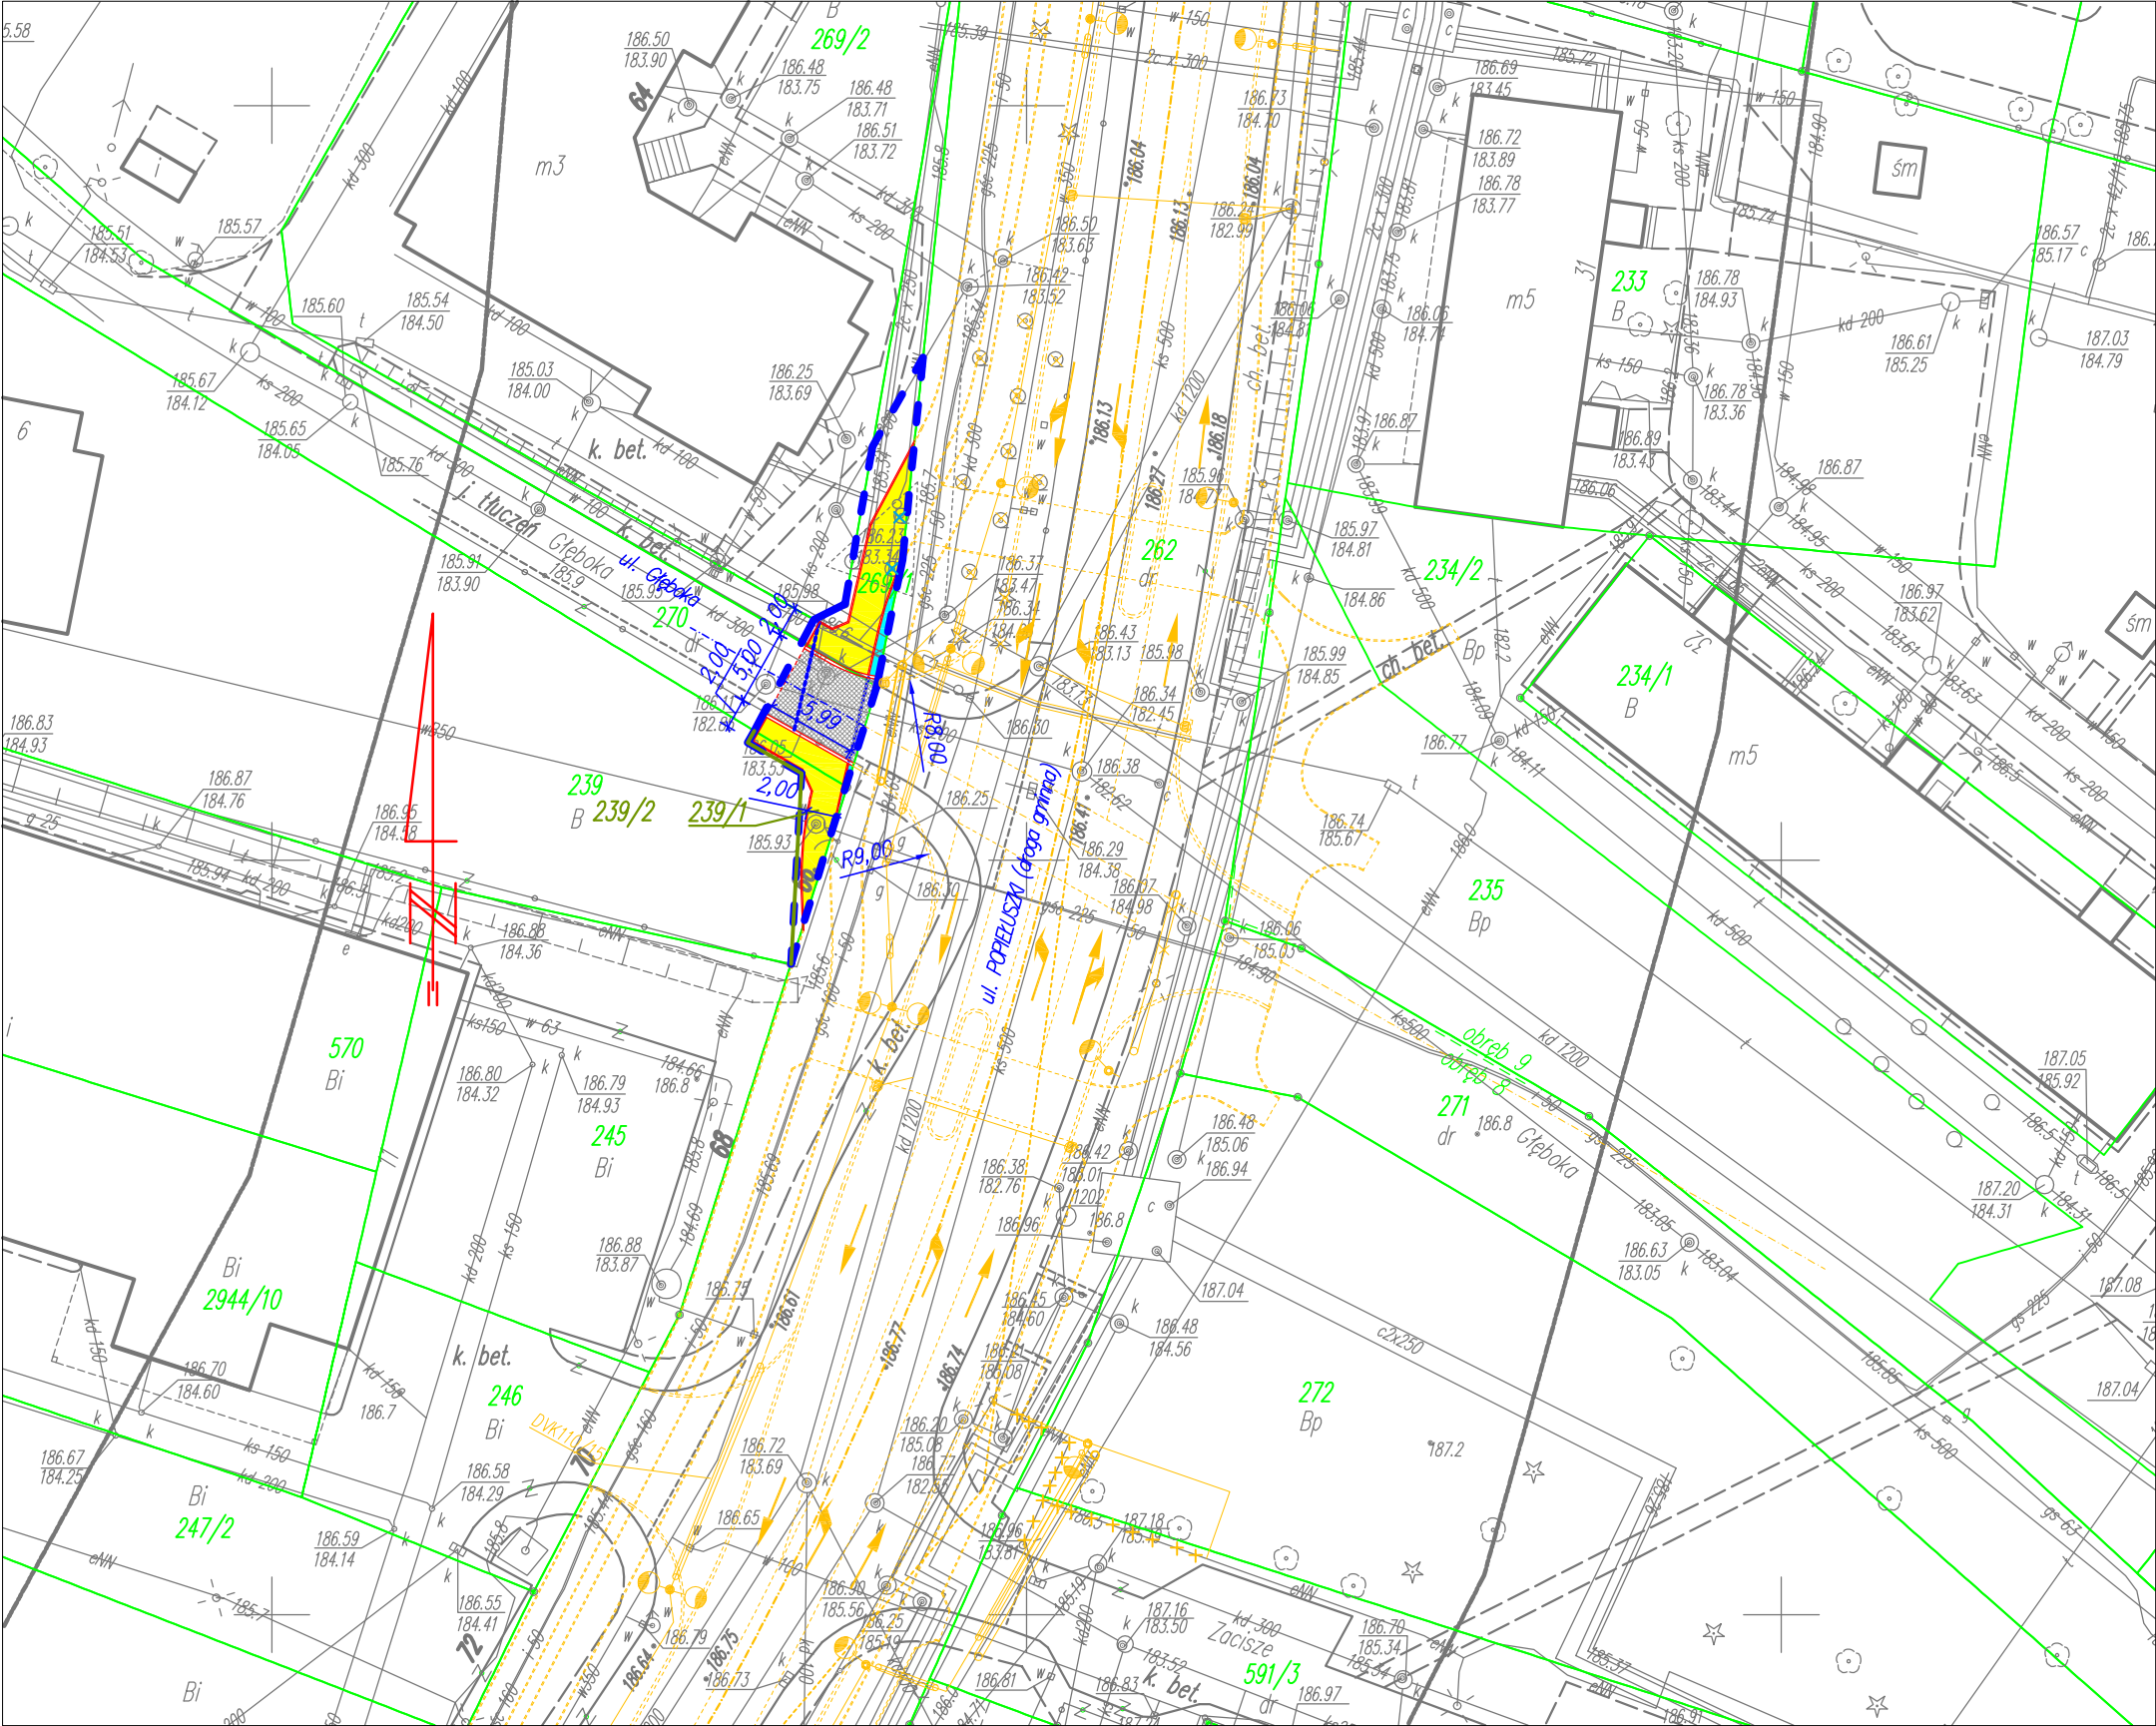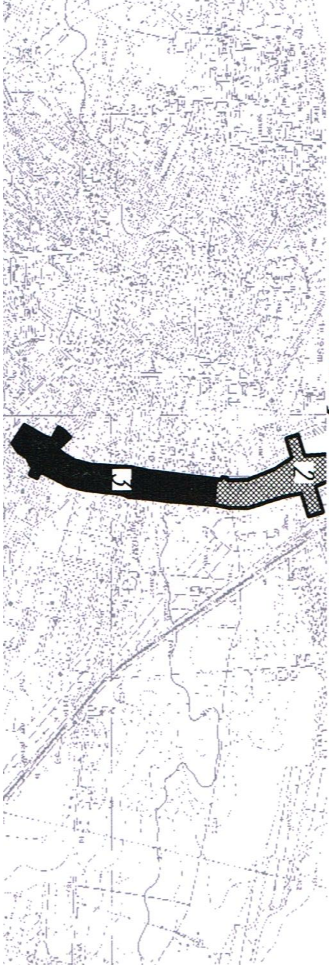

Za zgodność z oryginałem mapy
ADAM MORAWIAK

ELEMENTY PROJEKTOWANE	
	granicę drogi
	powierzchnię z kostki betonowej
	chodnik, chodnik bieżący
	powierzchnię z kostki betonowej
	kolory stary
	ściana muru
	powierzchnię z betonu asfaltowego
	zieleni
	proje. krawężnik drogowy
	obiekty zgodne z opor. odrębnym
	proj. organizacja ruchu - szkie
	projektowany poziom nieruchomości
	linia rozgraniczająca teren
	zawies. ogranicznik projektu

UMWA: Linie rozgraniczające teren pokrywają się z granicą pasa drogowego

PRACOWNIA PROJEKTOWA		ul. Św. Barbary 26, 98-300 Wieluń	tel./fax 43/8439341 tel. 506151162 tel. 506151166
Stadium projektu budowlanego		BRANŻA: drogi	
Adres inwestycji		Budowa ul. Głębokiej w Wieluniu Wzajemne do ul. Popiełki	
Obiekt		Wieluń dróg nr 8 dz. 239, 270, 269/1	
Inwestor		Barnitz Wieluń, p.k.Wielkiego 1, 98-300 Wieluń	
Nazwa rysunku		PROJEKT ZAGOSPODAROWANIA TERENU DROGOWY	
FUNKCJA		imię i nazwisko nr uprawnień, izba	podpis
Projektant		mgr inż. ADAM MORAWIAK	
Br.Drogowa		upr. do proj. bez ogr. w spec. drogowej upr.projekt. LDD/0871/P000/08	
Sprawdzający		mgr inż. TOMASZ STASIAK	
Br.Drogowa		upr. do proj. bez ogr. w spec. drogowej upr.projekt. LDD/0872/P000/08	
Opracował:			
Skala: 1:500		Data opracowania: 12.2015 Nr rys. Z1	