

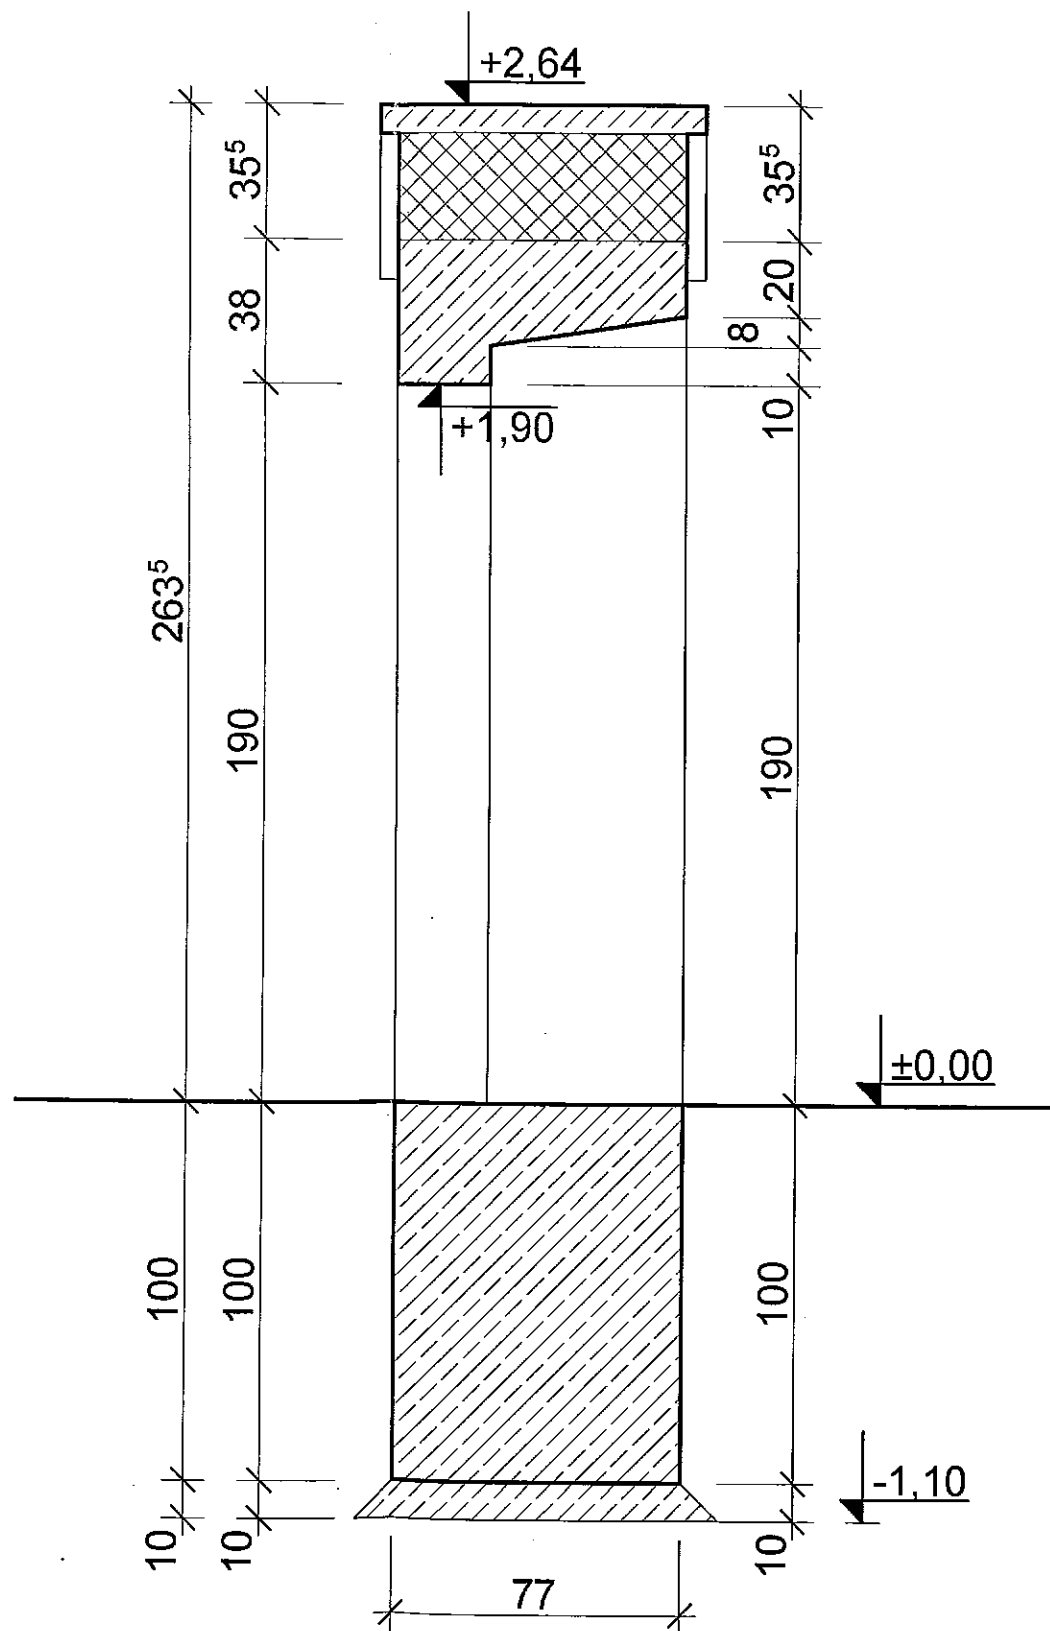



PRZEKRÓJ B - B

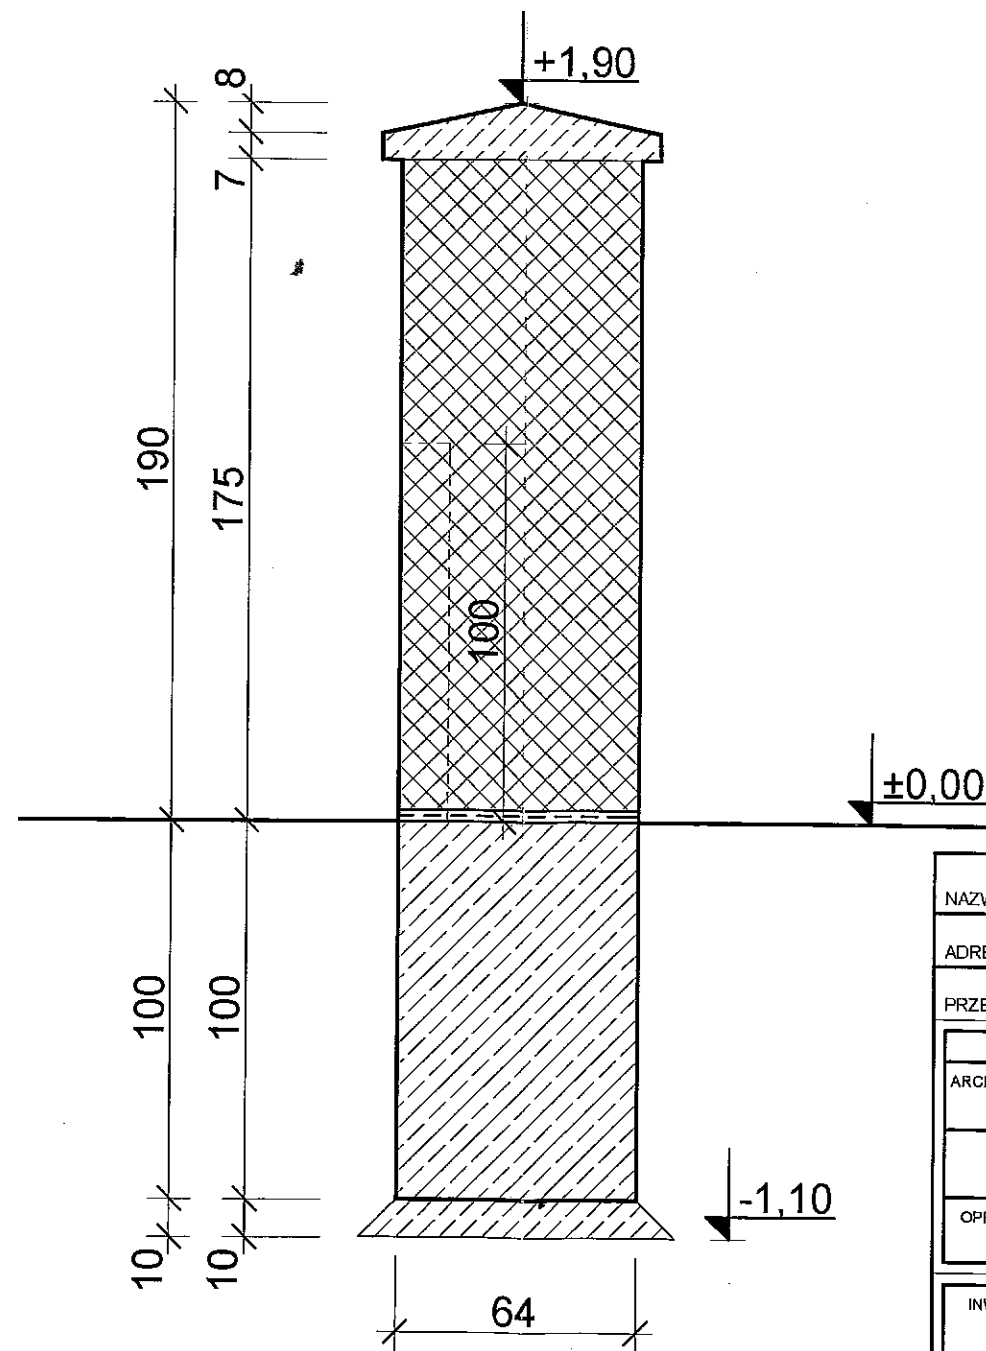


PRZEKRÓJ C - C

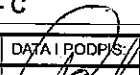


NAZWA:	OGRODZENIE TERENU CMENTARZA		
ADRES:	ul. Polskiej Organizacji Wojskowej, dz. nr ewid. 40/1, 40/2, WIELUŃ		
PRZEDMIOT:	PRZEKRÓJ A - A, B - B, C - C		skala 1 : 20
ARCHITEKTURA:	PROJEKTANT: mgr inż. arch. Grzegorz Krysztofiński uprawnienia projektowe Nr 1121/86 Krzysztof Sójka uprawnienia projektowe Nr 718/87	DATA I PODPIS: 	<div>  ARCHITEKTONICZNA PRACOWNIA PROJEKTOWA </div> mgr inż. arch. Grzegorz Krysztofiński tech. bud. Krzysztof Sójka spółka cywilna 98-300 WIELUŃ ul. Narutowicza 2 tel. (043) 843-01-20
OPRACOWAŁ:			
INWESTOR:	URZĄD MIEJSKI w WIELUŃIU Plac Kazimierza Wielkiego 1, 98-300 WIELUŃ		
		DATA OPRACOWANIA:	UMOWA-ZLECENIE
		06.2011	A/26/2000
		RYSUNEK NR A/4	

PRZEKRÓJ A - A

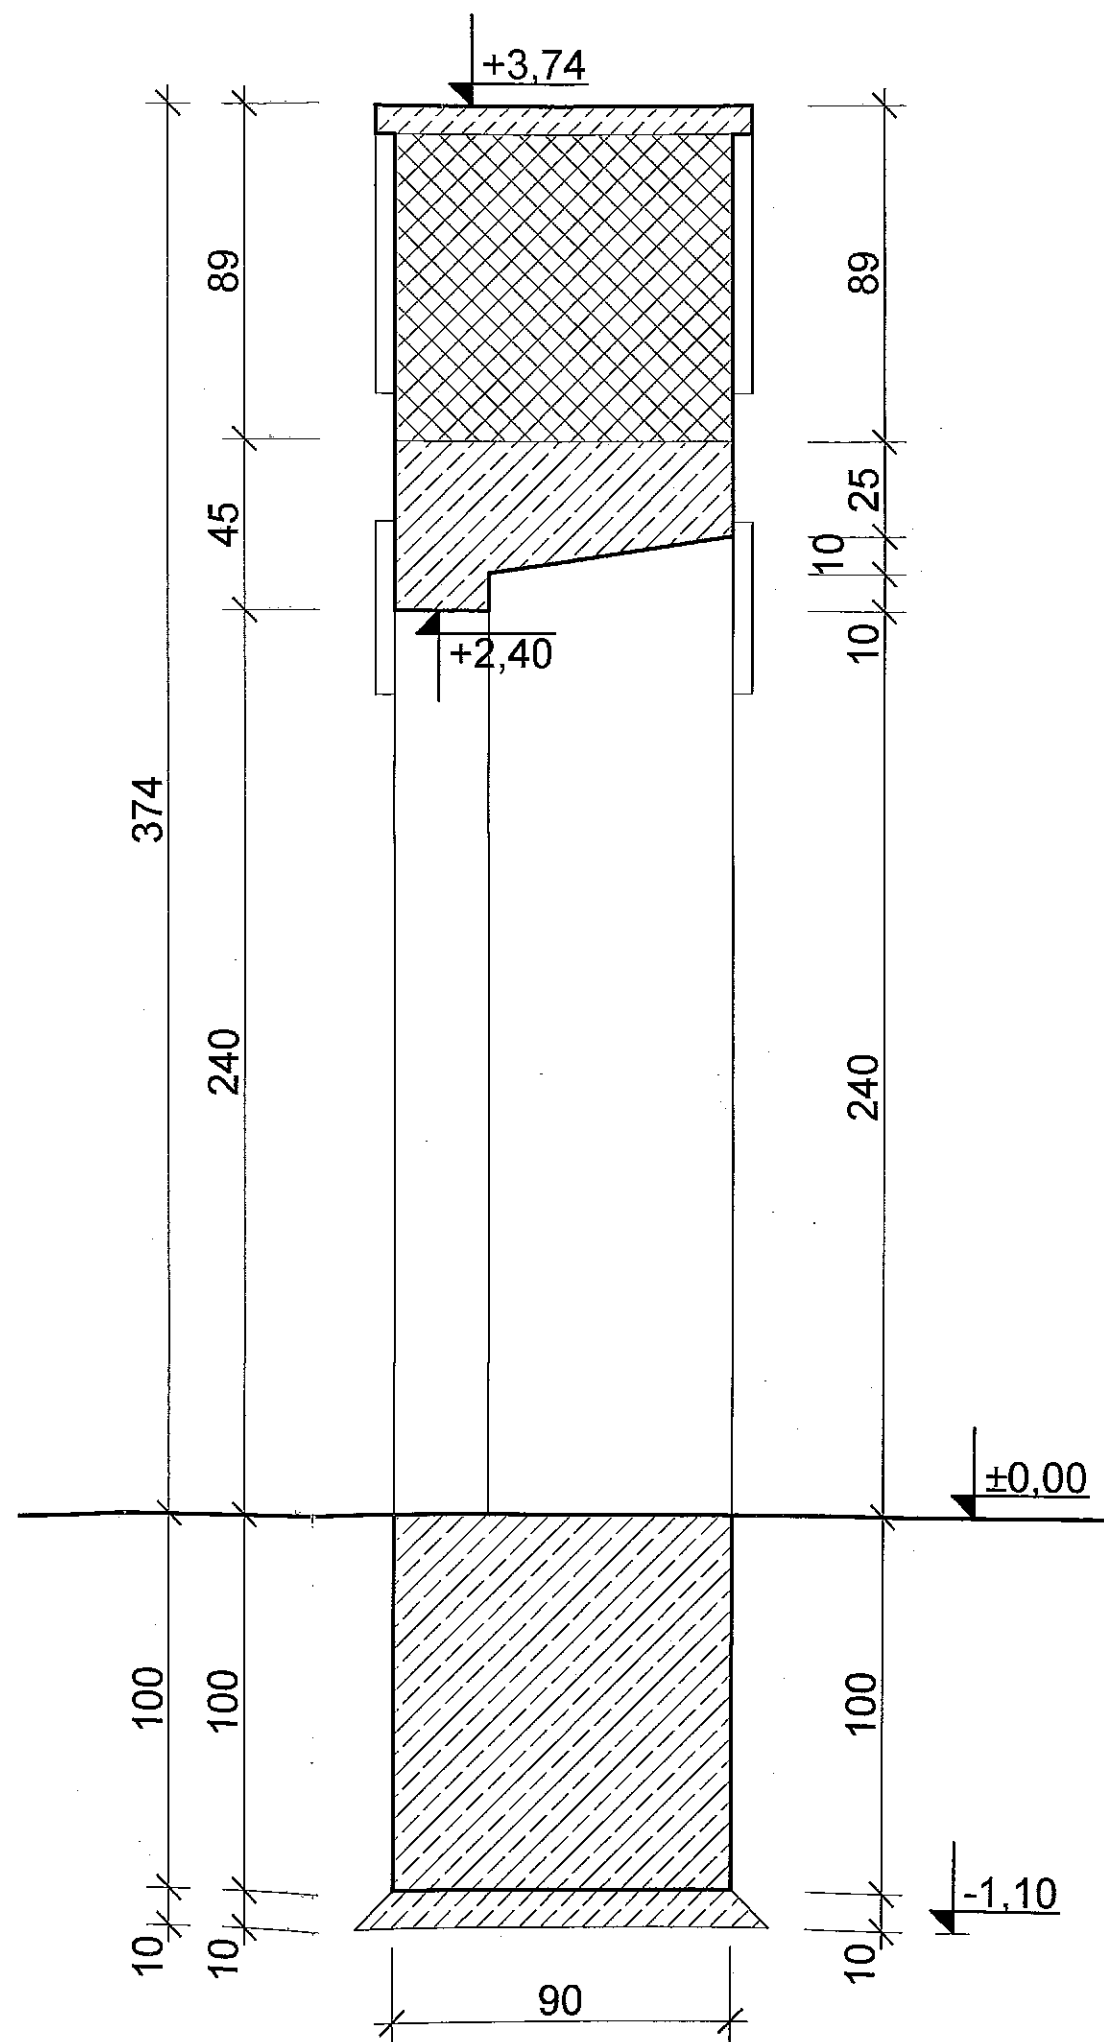

PRZEKRÓJ B - B

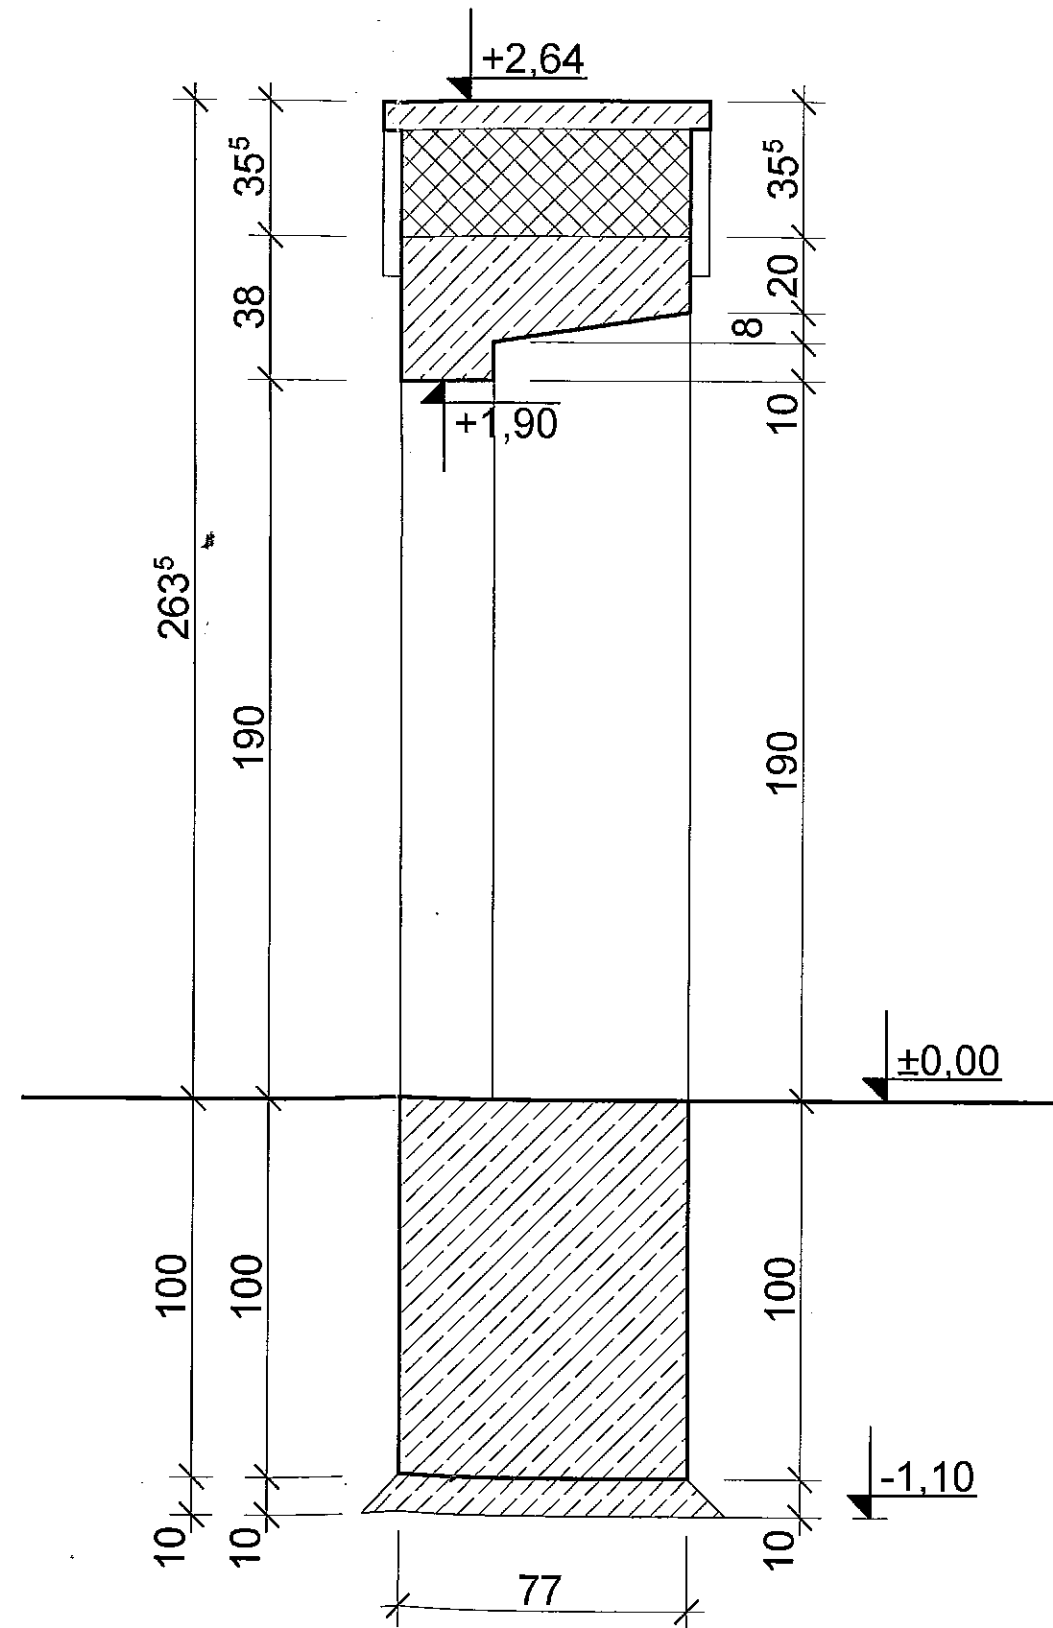

PRZEKRÓJ C - C

