


LEGENDA:

- PROJEKTOWANY ZBIORNIK WODNY
- ISTNIEJĄCE WYROBISKA - NIEUŻYTKI
- DROGI GRUNTOWE
- DROGI UTWARDZONE
- R** UŻYTKI ROLNE
- Ł** ŁAKI
- N** NIEUŻYTKI
- P-P** PRZEKROJE POPRZECZNE

PM melioprojekt 98-200 Sieradz ul. Wojska Polskiego 102		KONCEPCJA PROGRAMOWO-PRZESTRZENNA ZBIORNIKA WODNEGO KURÓW FAZA 1	
<small>Wszystkie prawa zastrzeżone ze szczególnym uwzględnieniem przepisów ustawy o prawie autorskim Dz.U. Nr 24/94, poz. 83 z późn. zm.). Każde wykorzystanie, powielanie i rozpowszechnianie możliwe jest tylko za pisemną zgodą PM Melioprojekt.</small>		Rysunek: Mapa poglądowa wstępnej lokalizacji zbiornika wodnego KURÓW	
funkcja	imię i nazwisko	podpis	nr upr. bud.
projektant:	inż. Kołomak Jerzy		246/81
asystenci:	mgr inż. Olczyk Dariusz		
	mgr inż. Rychlik Justyna		
umowa nr	skala:	Nr rys.	
241/04 z dnia 20.05.2004	1:5000	3	

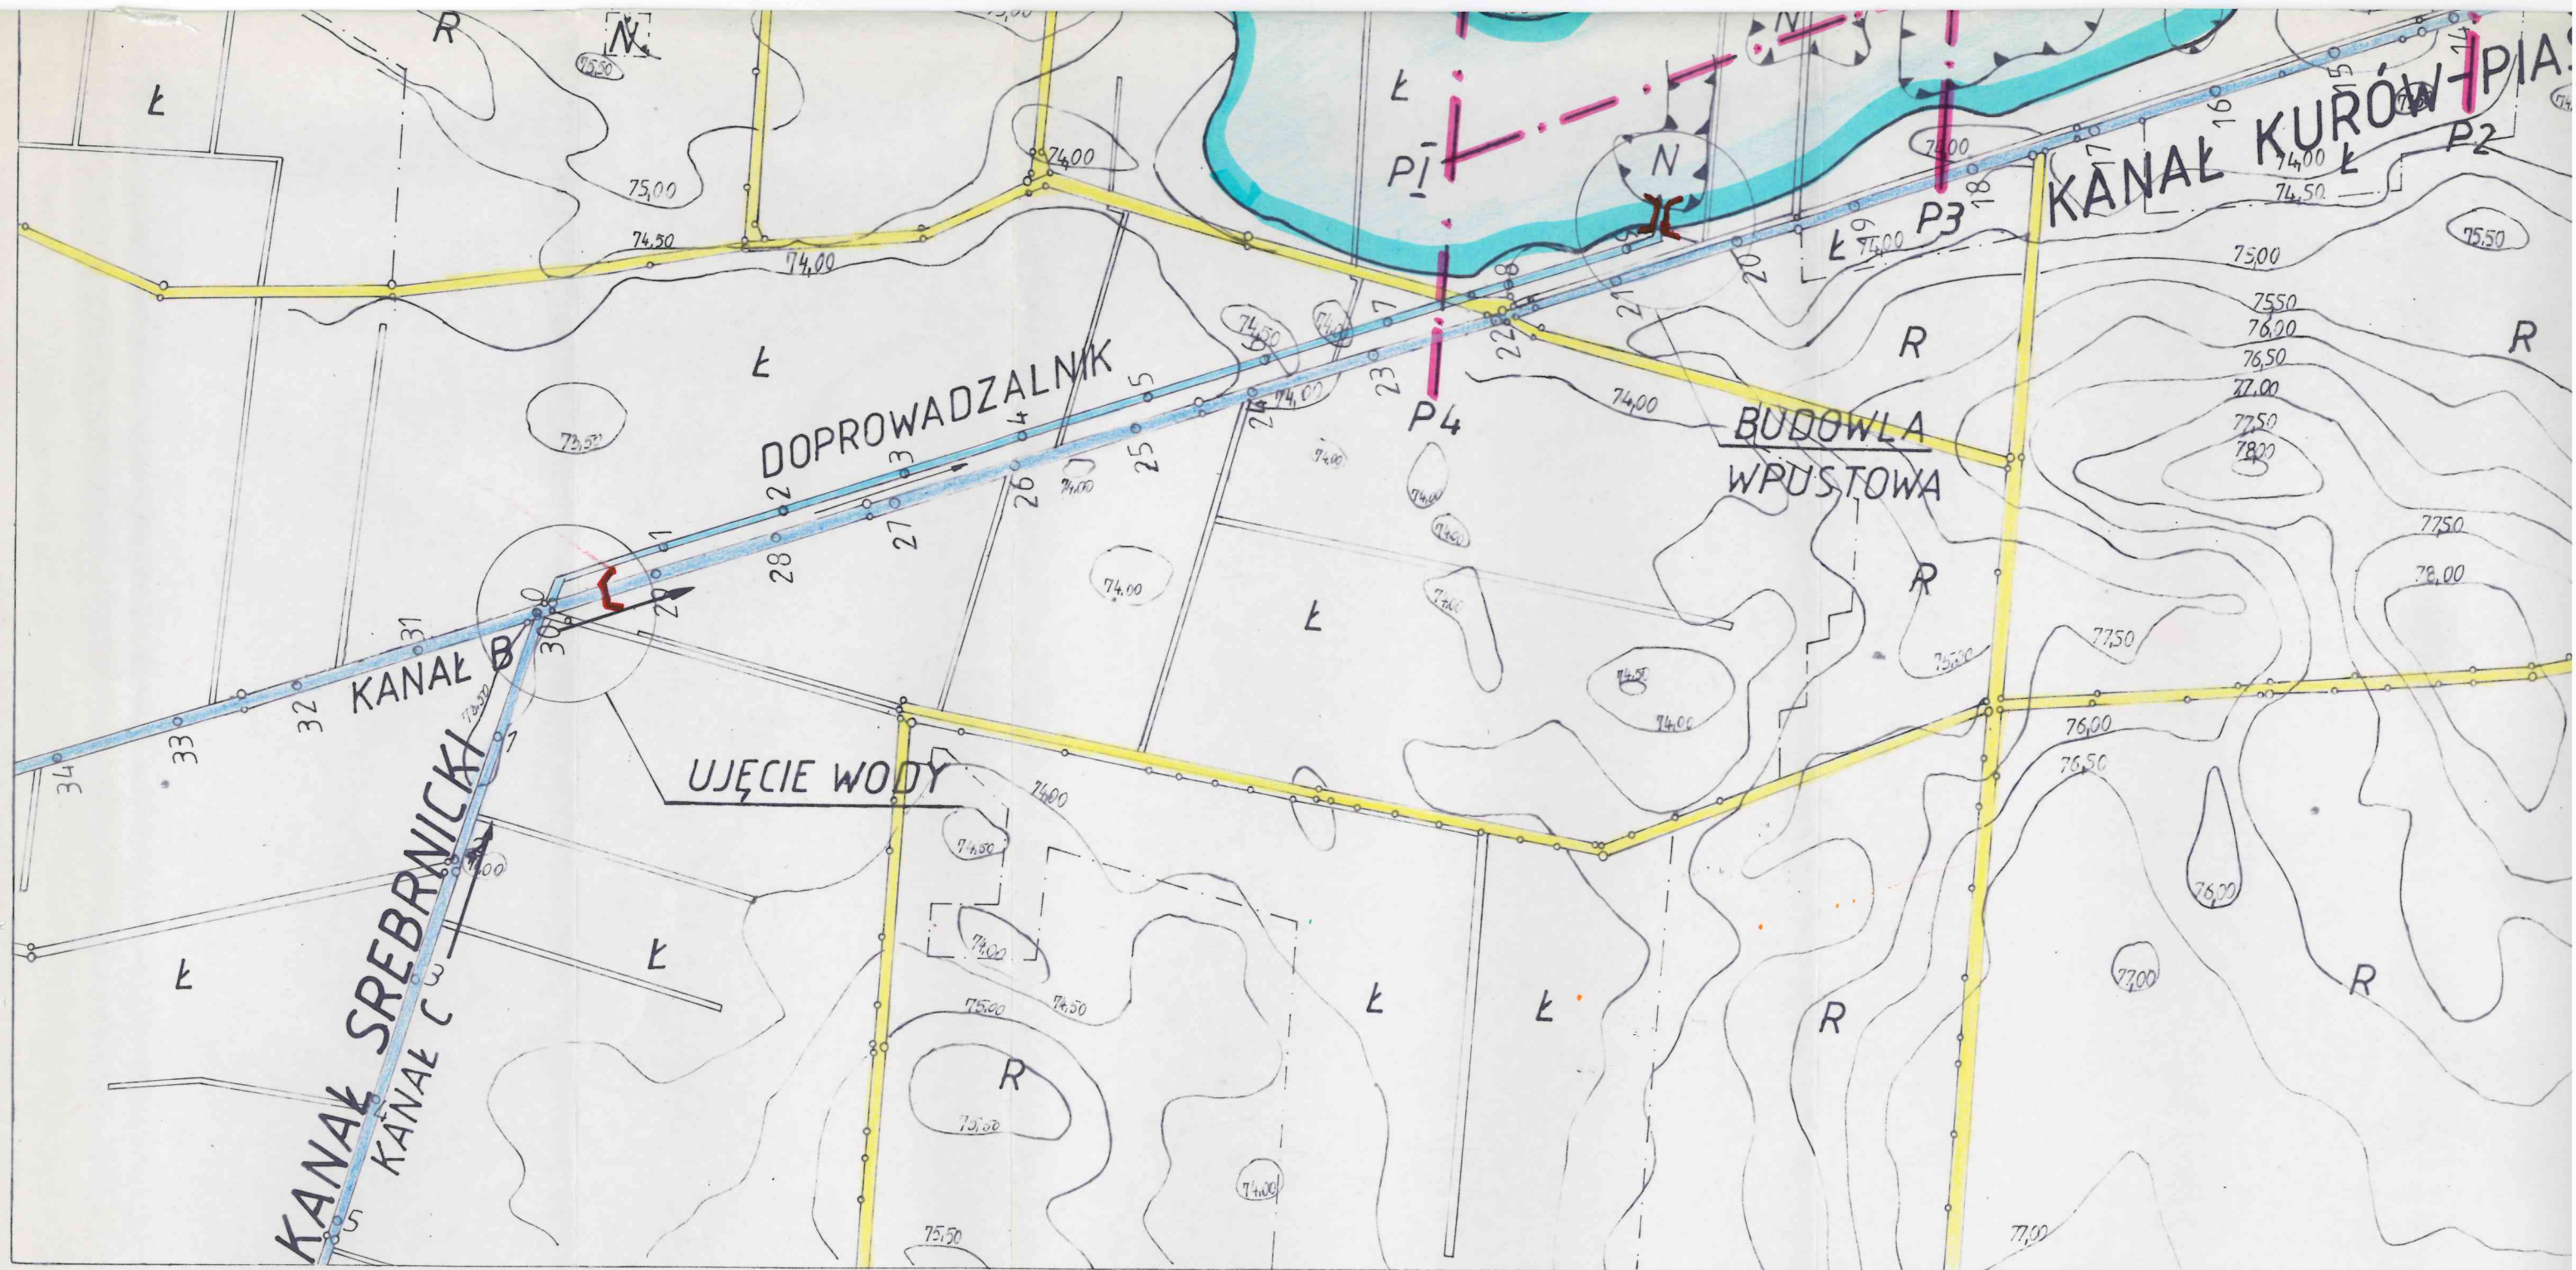

LEGENDA:

- PROJEKTOWANY ZBIOR
- ISTNIEJĄCE WYROBISK
- DROGI GRUNTOWE
- DROGI UTWARDZONE
- R** UŻYTKI ROLNE
- Ł** ŁĄKI
- N** NIEUŻYTKI
- P-P** PRZEKROJE POPRZEC.