



PROJEKTOWANY ZBIORNIK KURÓW

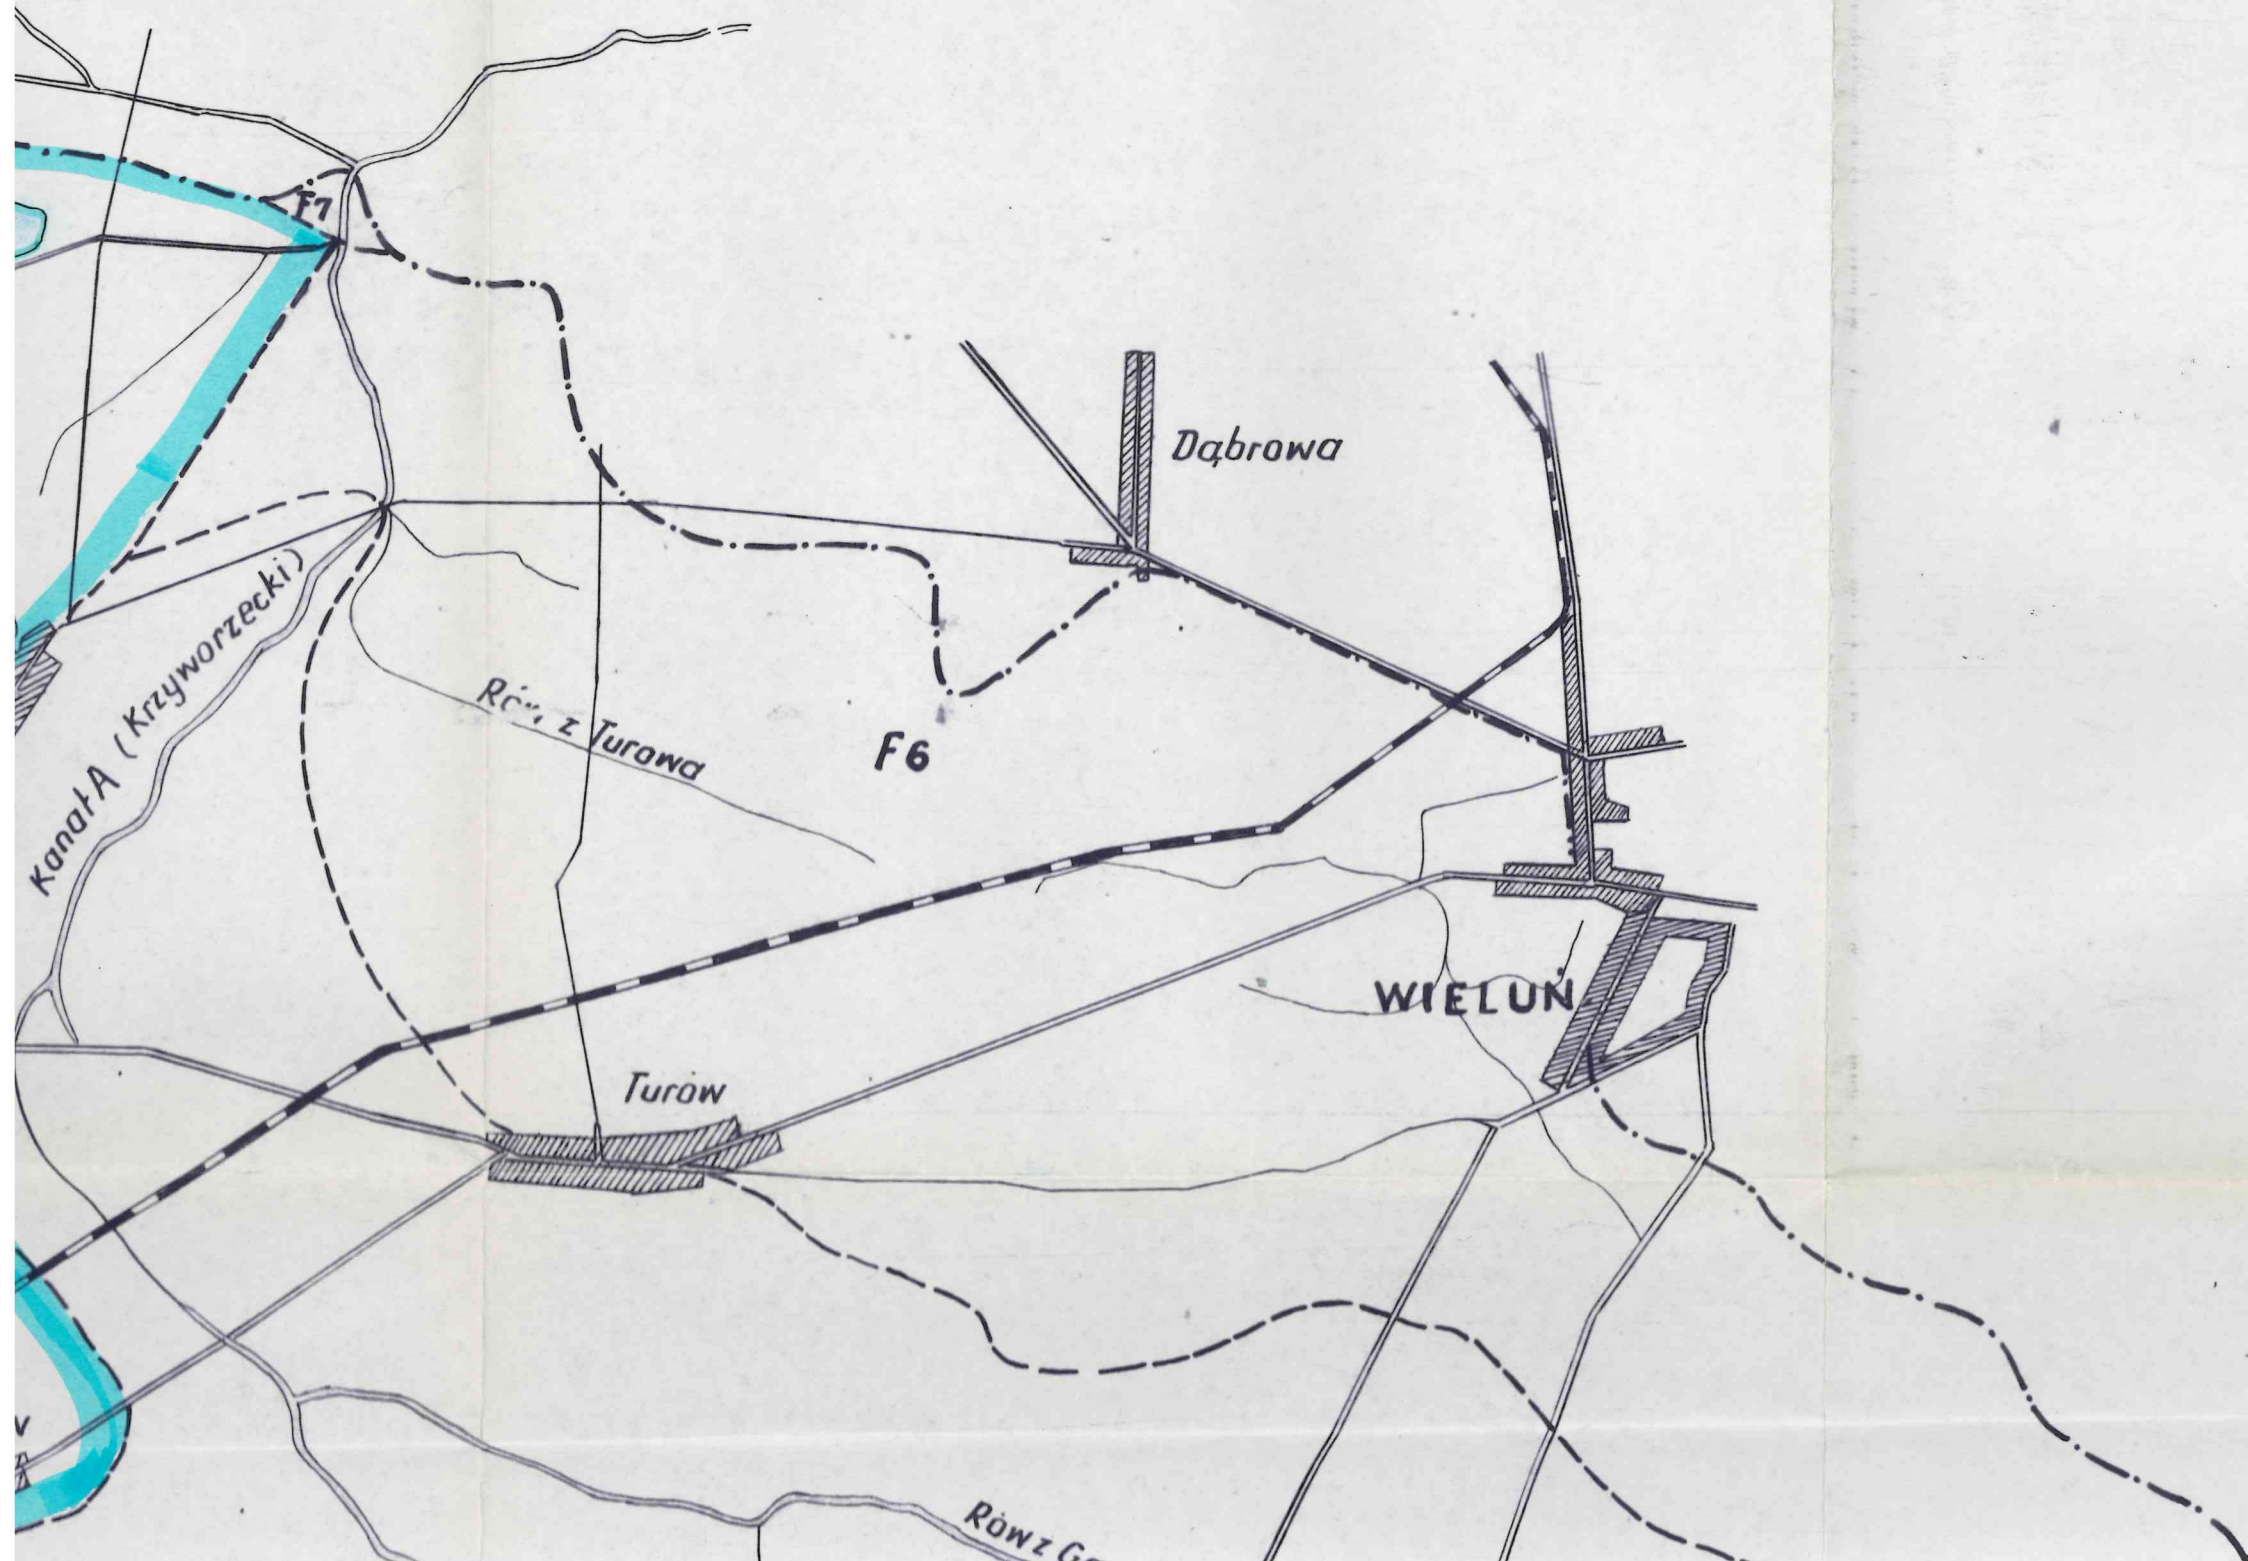


Mapa zlewni

skala 1:25000

PROJEKTOWANY ZBIORNIK KURÓW

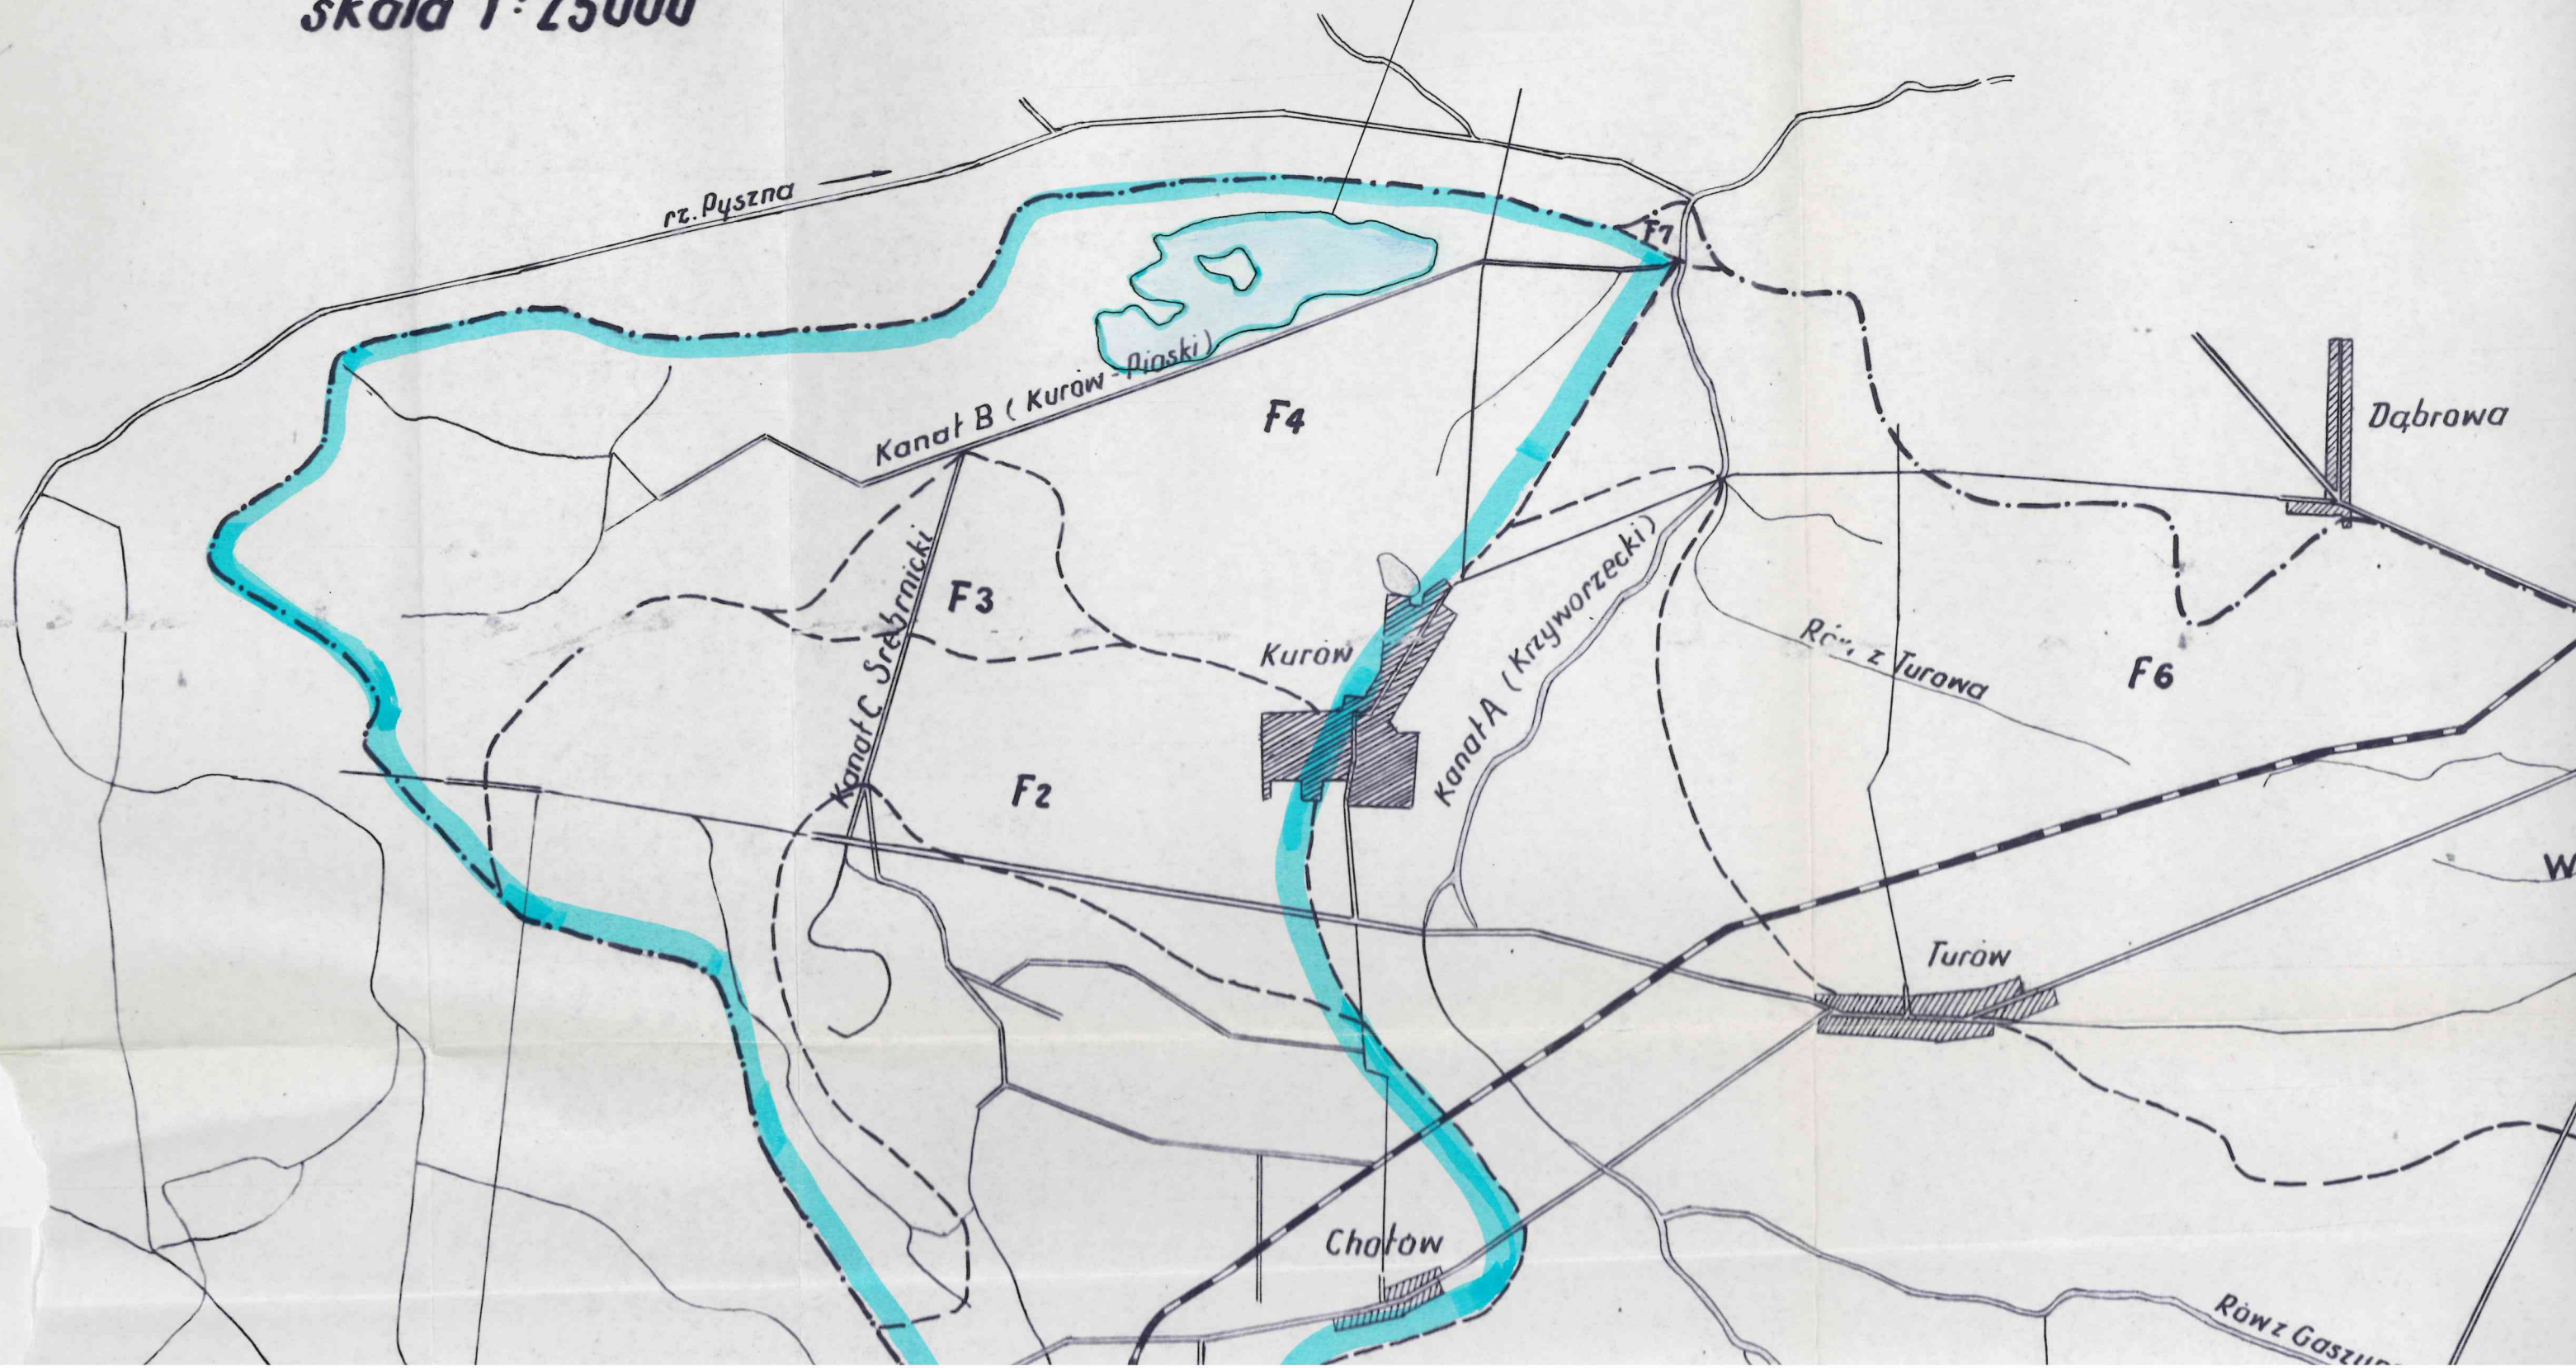

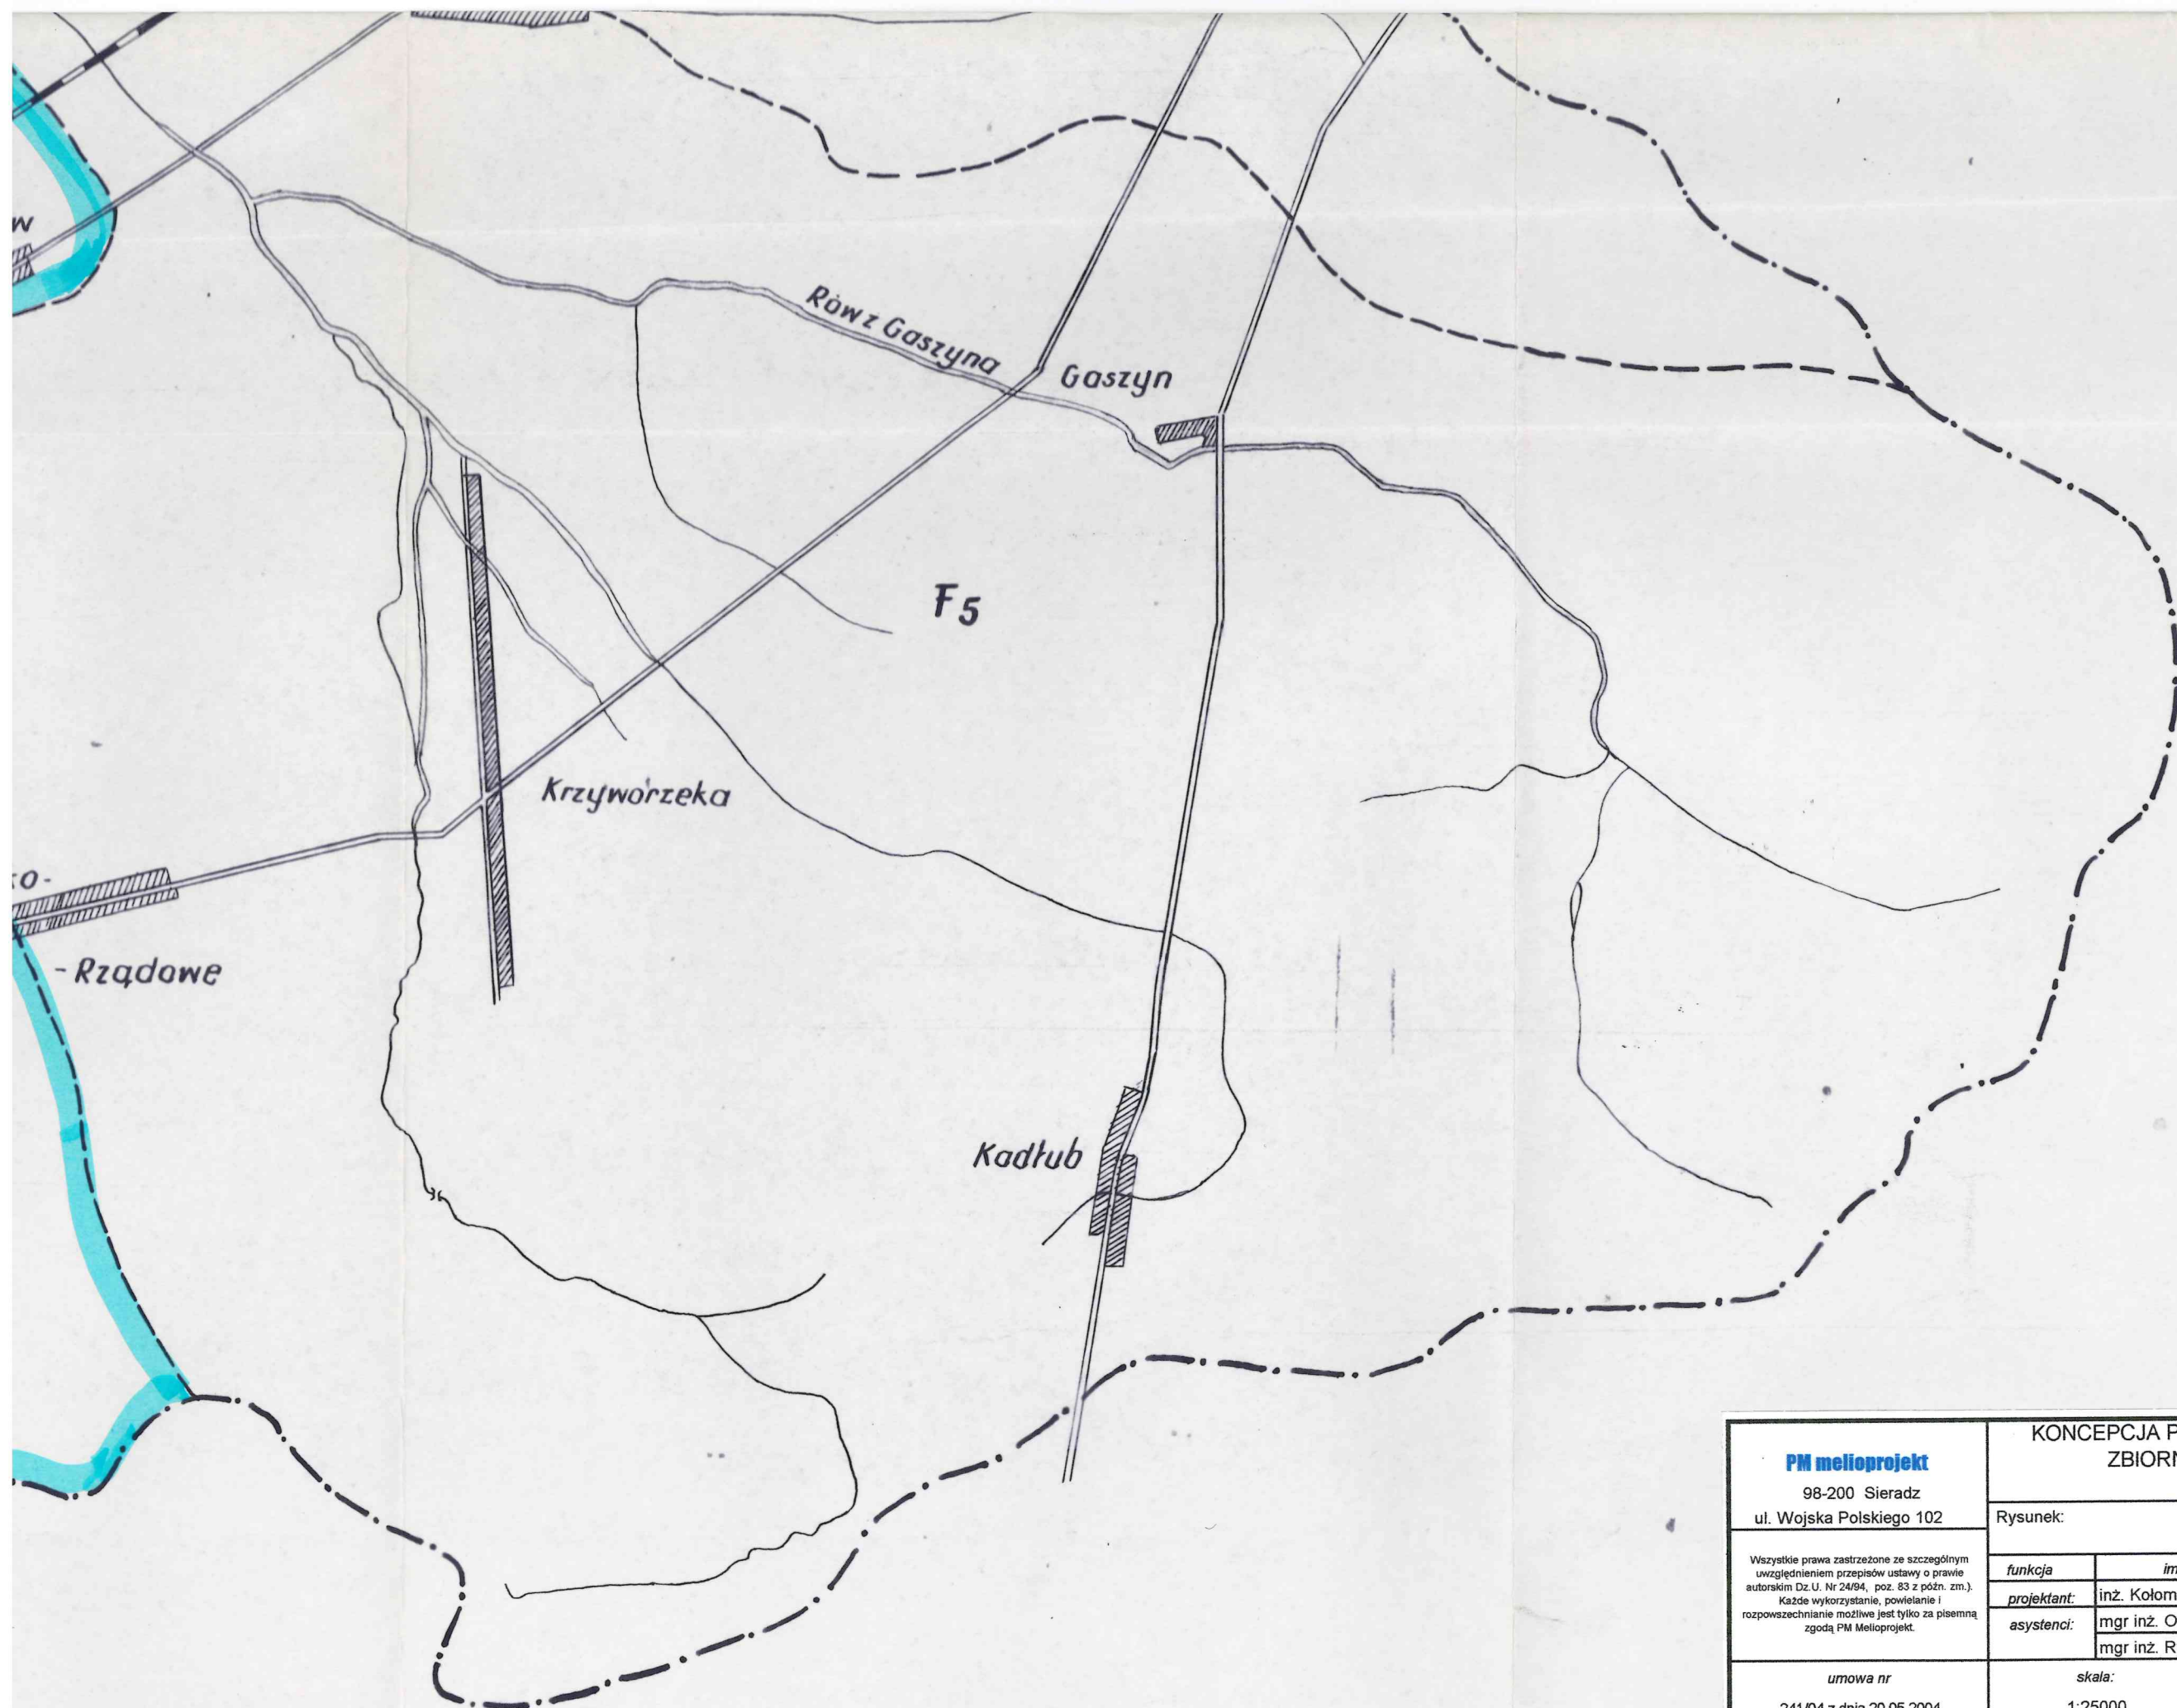

PM melioprojekt 98-200 Sieradz ul. Wojska Polskiego 102 <small>Wszystkie prawa zastrzeżone ze szczególnym uwzględnieniem przepisów ustawy o prawie autorskim Dz.U. Nr 24/94, poz. 83 z późn. zm.). Każde wykorzystanie, powielanie i rozpowszechnianie możliwe jest tylko za pisemną zgoda PM Melioprojekt.</small>	KONCEPCJA PROGRAMOWO-PRZESTRZENNA ZBIORNIKA WODNEGO KURÓW FAZA 1			
	Rysunek: Mapa zlewni			
	<i>funkcja</i>	<i>imię i nazwisko</i>	<i>podpis</i>	<i>nr upr. bud.</i>
	<i>projektant:</i>	inż. Kołomak Jerzy		246/81
	<i>asystenci:</i>	mgr inż. Olczyk Dariusz		
		mgr inż. Rychlik Justyna		
<i>umowa nr</i> 241/04 z dnia 20.05.2004	<i>skala:</i> 1:25000		<i>Nr rys.</i> 2	

LEGENDA:

- · — · — granica zlewni całkowitej
- - - granice zlewni cząstkowych
— — — granica zlewni zbiornika KURÓW

F₁ - 13,5 km²

F₂ - 19,0 km²

F₃ - 19,5 km²

F₄ - 28,0 km²

F₅ - 43,0 km²

F₆ - 54,0 km²

F₇ - 0,1 km²

F_c - 82,1 km²

Stupsko

Chołow

Rów z Gaszyna

F₅

F₁

Krzywórzeka

Mokrasko-

- Rządowe

Poduchowne

Kod