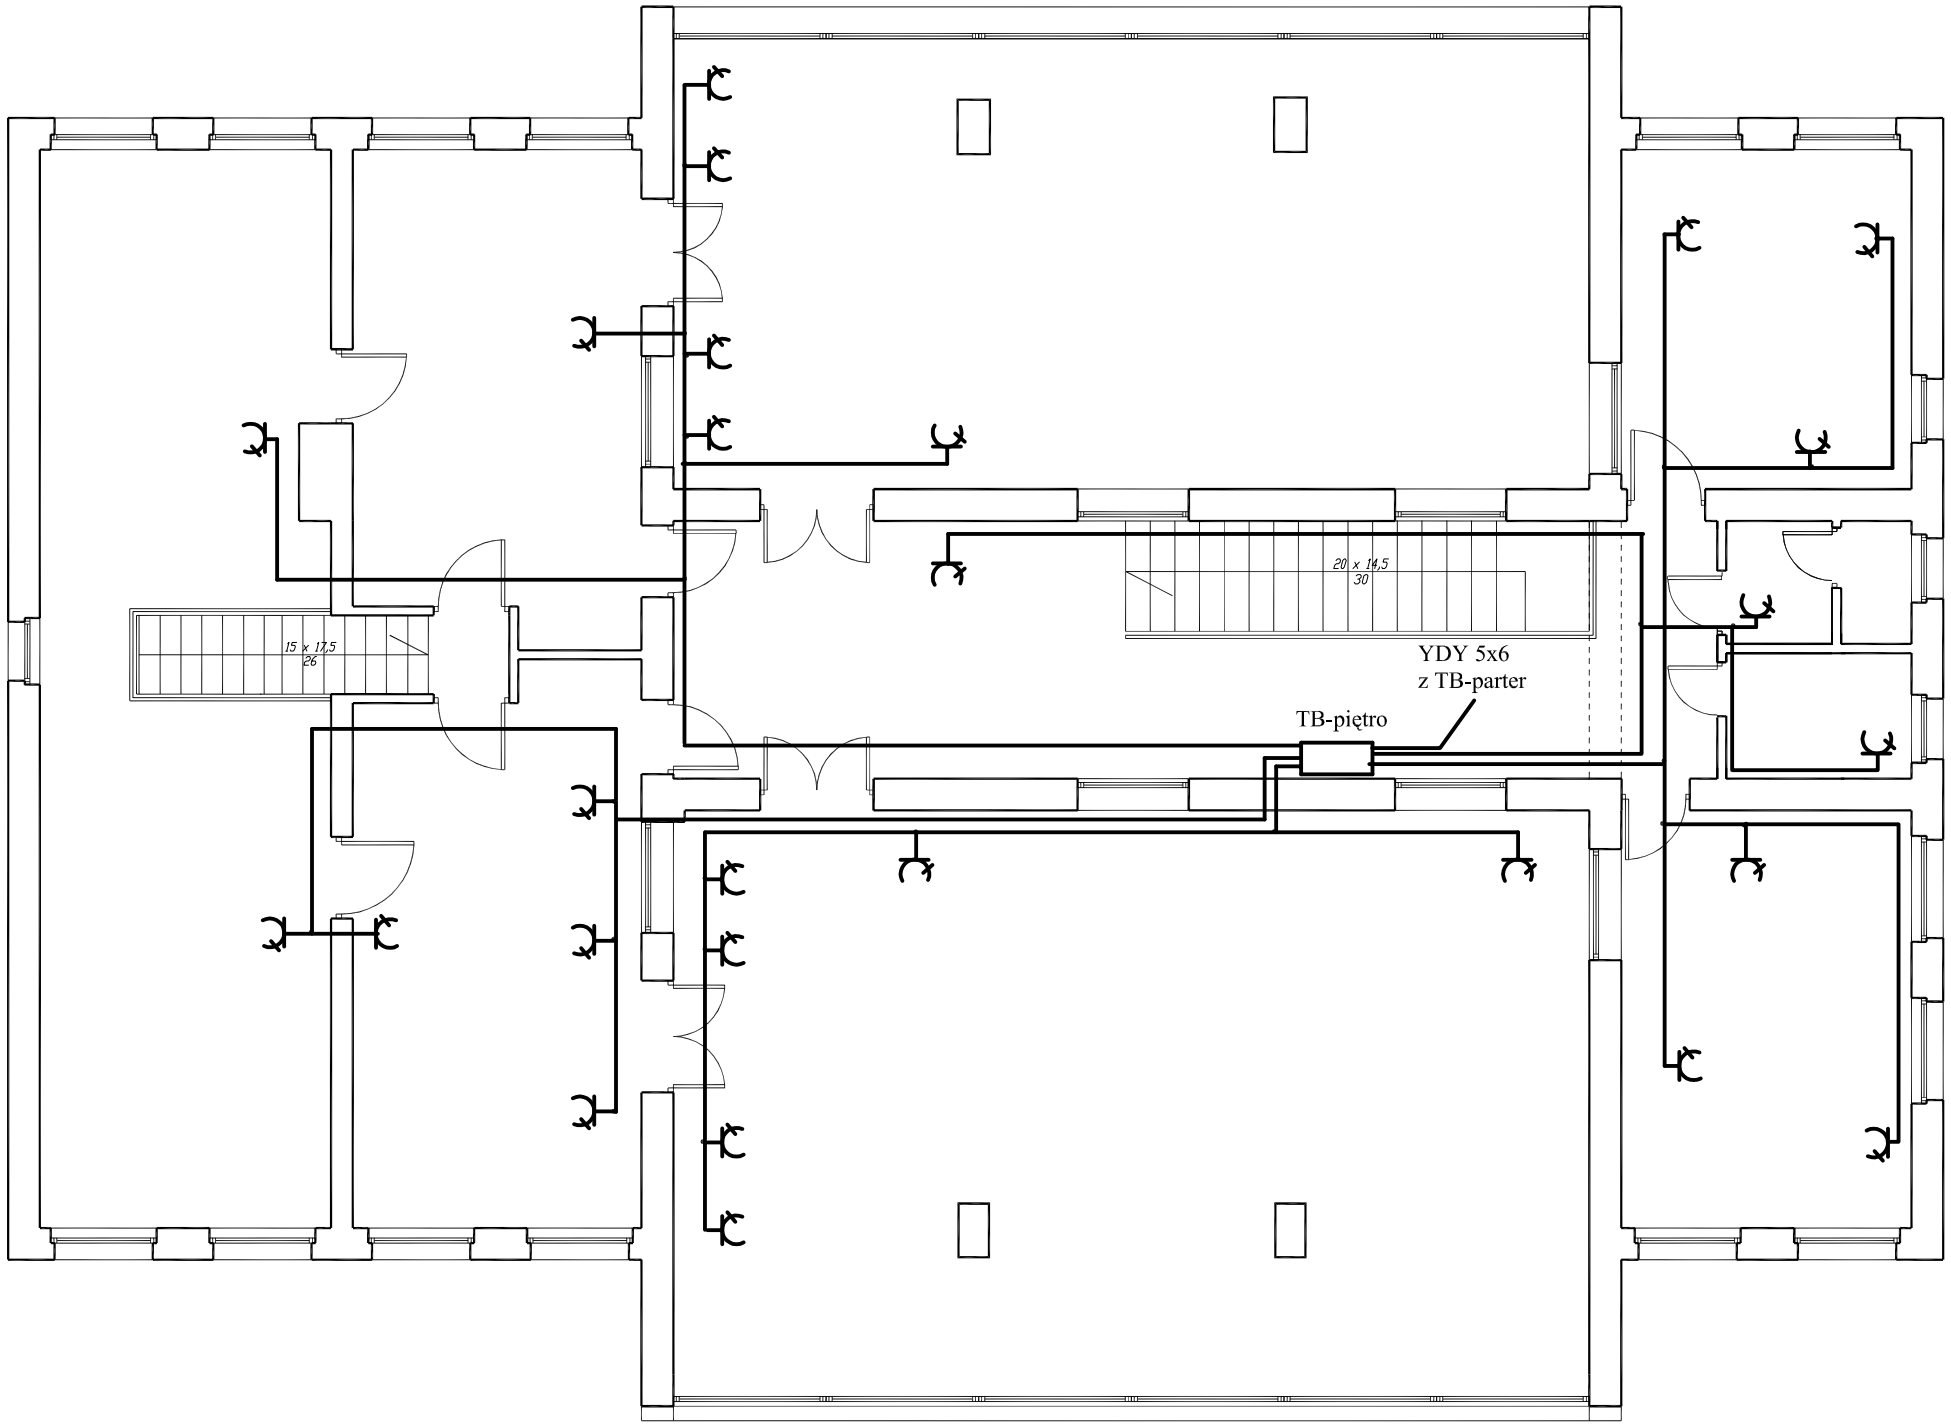

NAZWA:	BUDYNEK MIEJSKIEJ BIBLIOTEKI PUBLICZNEJ W WIELUNIU		
ADRES:	WIELUŃ UL. NARUTOWICZA 4 (dz. nr 280)		
PRZEDMIOT:	Instalacja gniazd wtykowych - piętro		
	PROJEKTANT:	PODPIS:	
Branża elektryczna	mgr inż. Krzysztof Rybczyński upr. 937/90, ŁOD/IE/2978/03		
OPRACOWAŁ:			
			Nr. rys. - E3