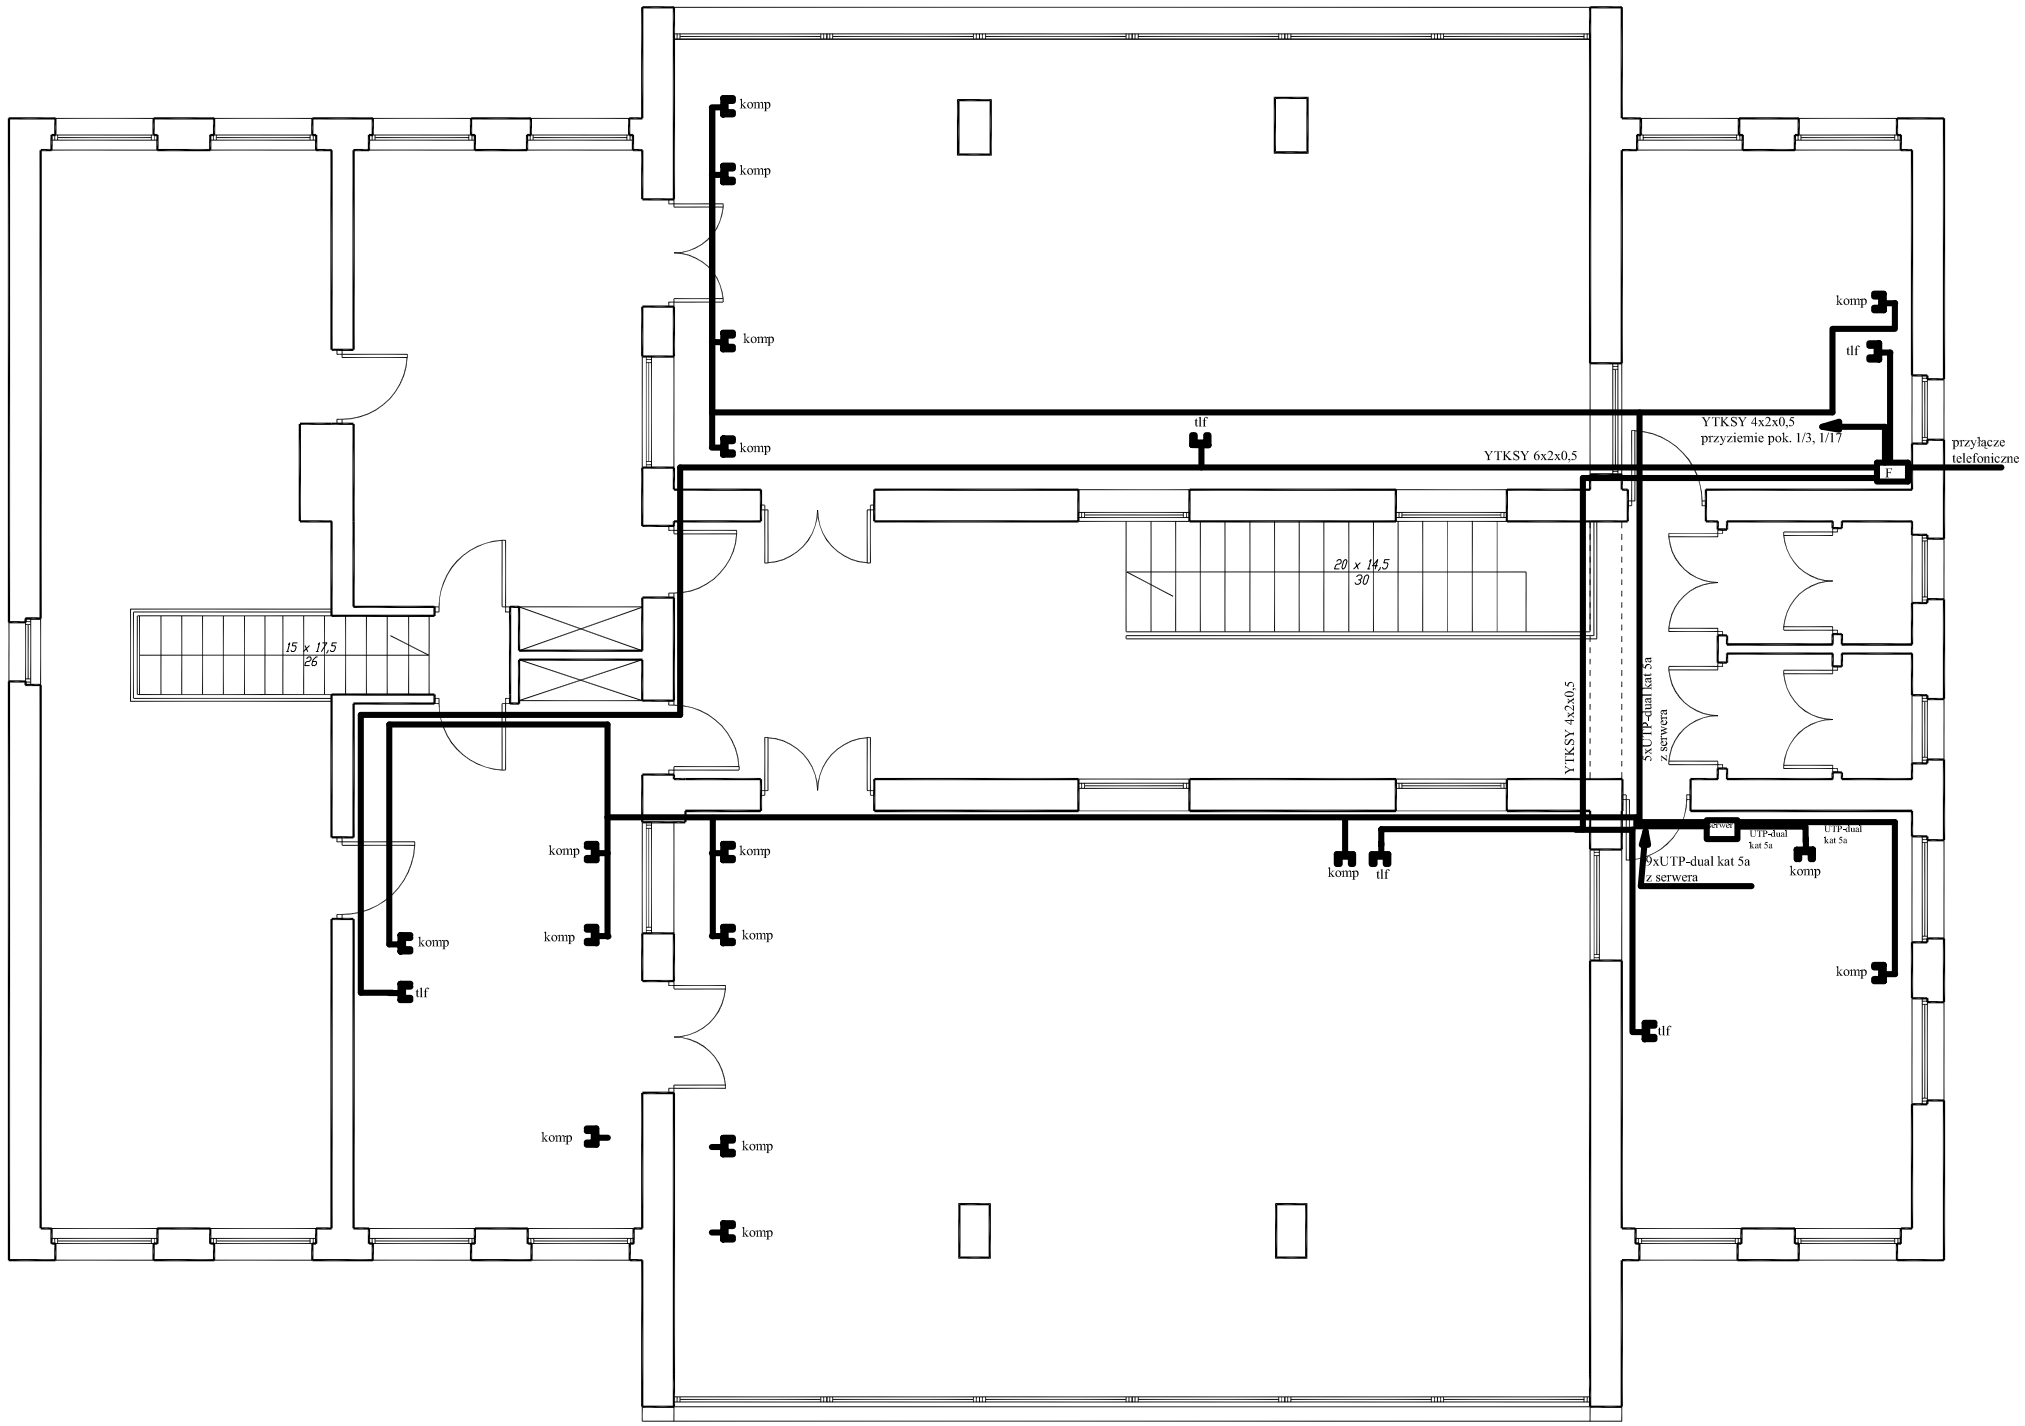

NAZWA:	BUDYNEK MIEJSKIEJ BIBLIOTEKI PUBLICZNEJ W WIELUNIU	
ADRES:	WIELUŃ UL. NARUTOWICZA 4 (dz. nr 280)	
PRZEDMIOT:	Instalacja tele-informatyczna - piętro	

	PROJEKTANT:	PODPIS:
Branża elektryczna	mgr inż. Krzysztof Rybczyński upr. 937/90, ŁOD/IE/2978/03	
OPRACOWAŁ:		

Nr. rys. - E3