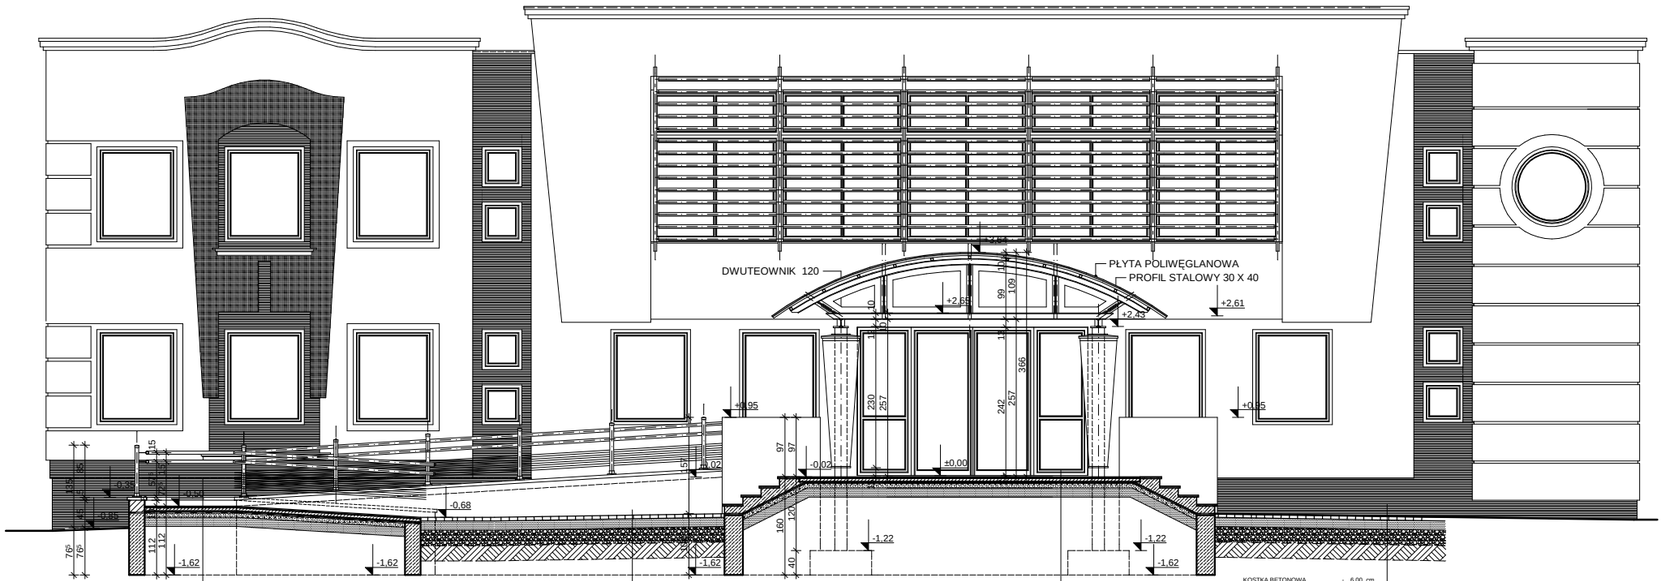

NAZWA:	BUDYNEK MIEJSKIEJ BIBLIOTEKI PUBLICZNEJ w WIELUNIU -Remont i przebudowa pomieszczeń -Termorenowacja ścian i stropodachu -Wymiana stolarki okiennej i drzwiowej -Wejście dla osob niepełnosprawnych -Kolorystyka elewacji
ADRES:	WIELUŃ, ul. Narutowicza 4, (dz. nr ewid. 280)
PRZEDMIOT:	PRZEKRÓJ C - C — skala 1:50

	PROJEKTANT:	PODPIS:
ARCHITEKTURA:	mgr inż.arch. Grzegorz Krysztofiński uprawnienia projektowe Nr 1121/96	
	Krzysztof Sójka uprawnienia projektowe Nr 718/87	
OPRACOWAŁ:	mgr inż.arch. Paweł Słupiański	

ARCHITEKTONICZNA PRACOWNIA PROJEKTOWA
mgr. inż. arch. Grzegorz Krysztofiński
tech. bud. Krzysztof Sójka
spółka cywilna
98-300 WIELUŃ
ul. Narutowicza 2
tel. (043) 843-01-20

UMOWA-ZLECENIE A/42/2004
RYSUNEK NR A/7