


rzut piwnic

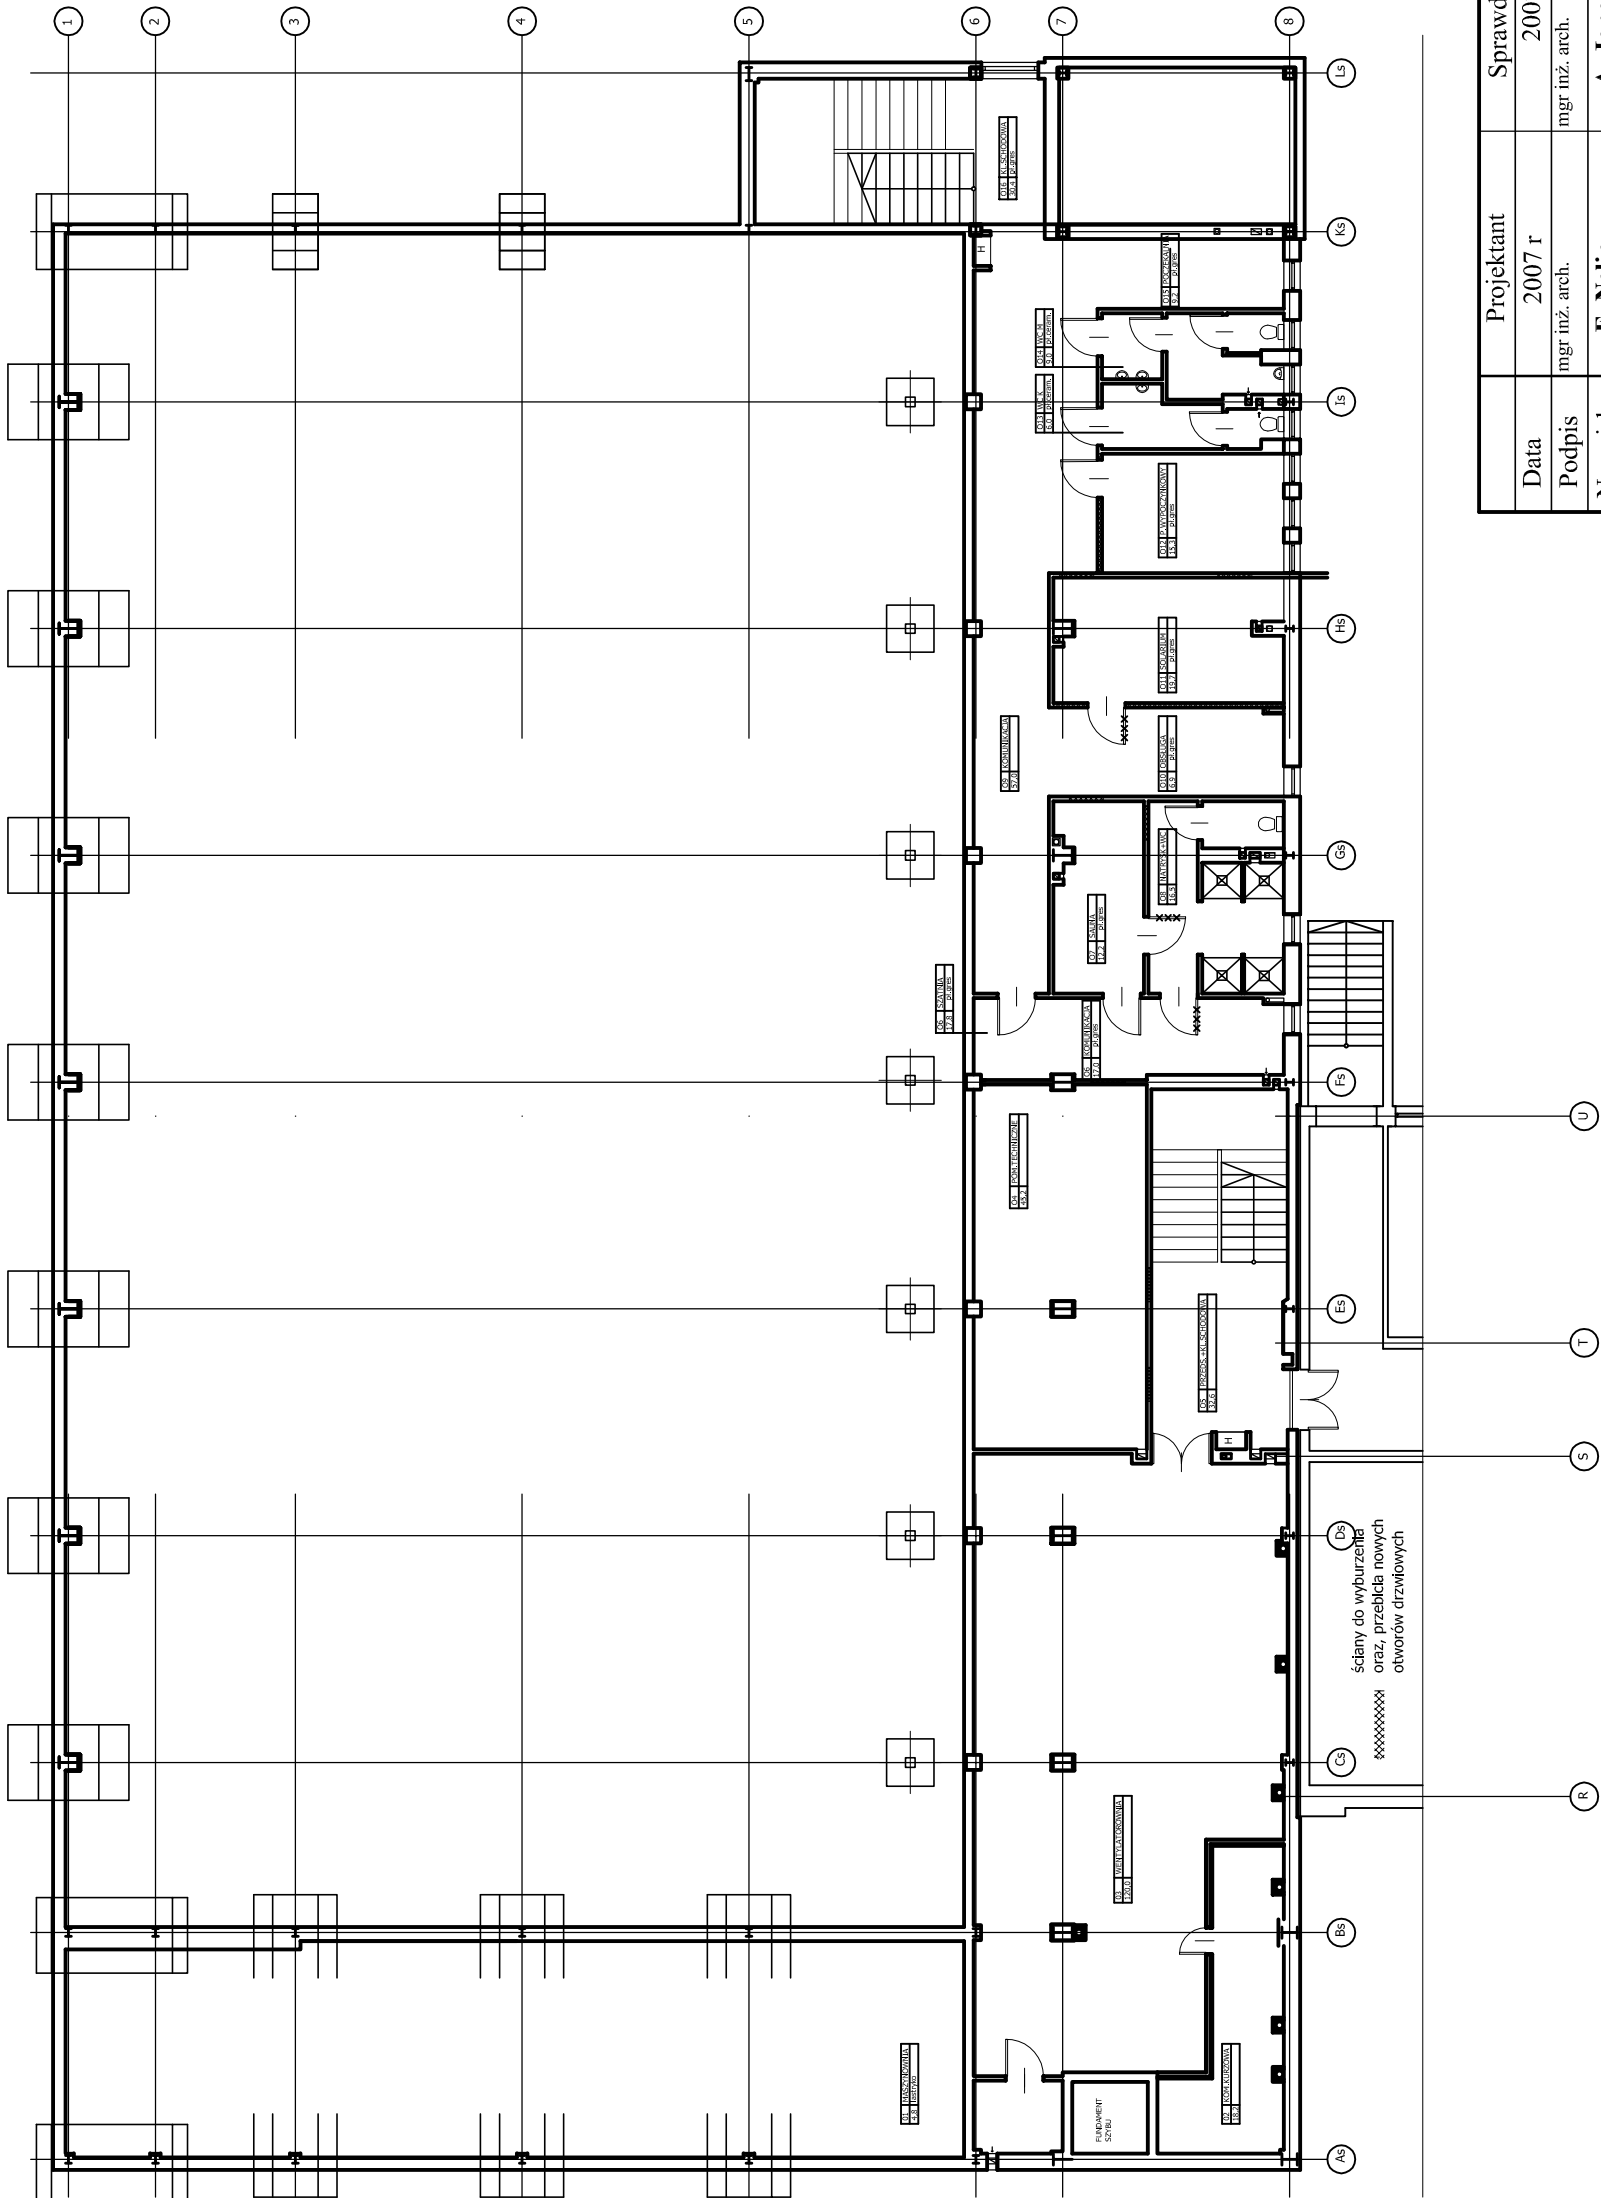

		Projektant	Sprawdzający		"P.P. BIPROMAG-1" Gliwice
Data		2007 r	2007 r		
Podpis		mgr inż. arch.	mgr inż. arch.		
Nazwisko		E. Nelip	A. Janowicz		
Nr upraw.		601/76	144/92		
Format:		PBW			
A2		WOSiR 98-300 Wieluń ul. Wojska Polskiego			
Podziałka: 1:200		Dokończenie budowy ponieszczeń piwnicznych- hali sportowej w Wieluniu CZĘŚĆ ARCHITEKTONICZNA RZUT PIWNIC- stan istniejący			
		Zastępuje rysunek:			
		Nr rysunku: 215/1 /B/-1			

Zastępuje rysunek: