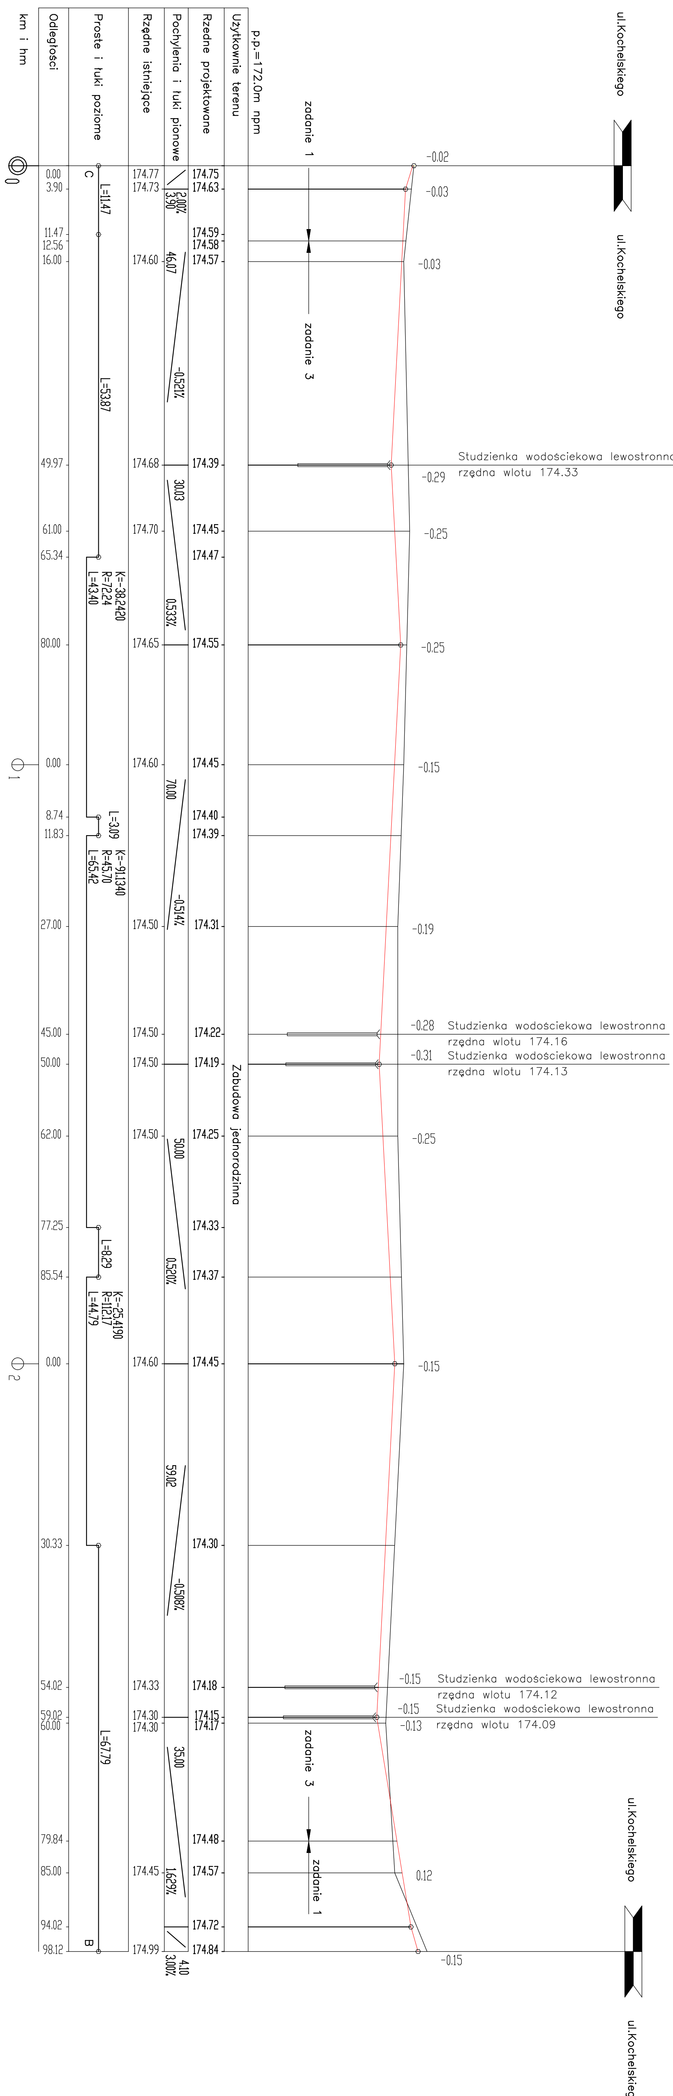

DROP® RYSZARD SZMIGIERO 91-158 ŁÓDŹ ul. LNIANA 23/87 tel.(042)6520280	Projektował	inż. Ryszard Szmigiero	
	Nr uprawnień	GP II-8346-86/77	
	Sprawdził	mgr inż. Bogusław Orzeł	
	Nr uprawnień	979/91 A/V-7342-36/91	
	Nr umowy-197/2006	Nr rysunku – 2/4 cz.3/5	
	Skala 1:50/500	październik 2007r.	

Projekt budowlany i wykonawczy
modernizacji ulic Kochelskiego, Poprzecznej
i Sejmu Czteroletniego w Wieluniu
Profil podłużny ulicy Sejmu Czteroletniego (C–B) – zadanie 3