WOJ. ŁÓDZKIE
POW. WIELUŃ
GM. WIELUŃ
OB. WIELUŃ OBR. 4 UL. WODNA DZ.NR 1.31/3

MAPA SYTUACYJNO–WYSOKOŚCIOWA 1:500

Z GEODEZYJNĄ INWENTARYZACJĄ URZĄDZEŃ PODZIEMNYCH

WYKONANA NA PODSTAWIE MAPY ZASADNICZEJ W SKALI 1:500 SEKCJA 1.31.412.1921 ORAZ POMIARU UZUPEŁNIAJĄCEGO WYKONANEGO W GRUDNIU 2008 ROKU PRZEZ GEO–POMIAR SP. Z O.O. W WIELUNIU.

NIE WYKLUCZA SIĘ ISTNIENIA W TERENIE INNYCH PRZEWODÓW, O KTÓRYCH BRAK INFORMACJI WYNIKA Z ZASZŁOŚCI HISTORYCZNYCH LUB NIEDOPEŁNIENIA PRZEPISÓW DOTYCZĄCYCH ZGŁOSZENIA DO INWENTARYZACJI (DZ.U. 2000r. nr 100 poz. 1086 z późniejszymi zmianami)

UKŁAD POZIOMY: 1965
UKŁAD PIONOWY: KRONSZTADT

KIEROWNIK ROBOTY:

MAPA AKTUALNA NA DZIEŃ 31.12.2008R. ,WIELUŃ DNIA 06.01.2009R.

SZKIC LOKALIZACJI 1:25000

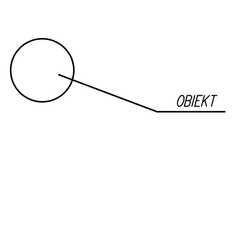

PROJEKTOWANE OBIEKTY BUDOWLANE–ZUD WIELUŃ			
PROJEKTOWANY OBIEKT	NR UZGODNIENIA	DATA	PODPIS
oświetlenie droga	381/2008 432/2007		

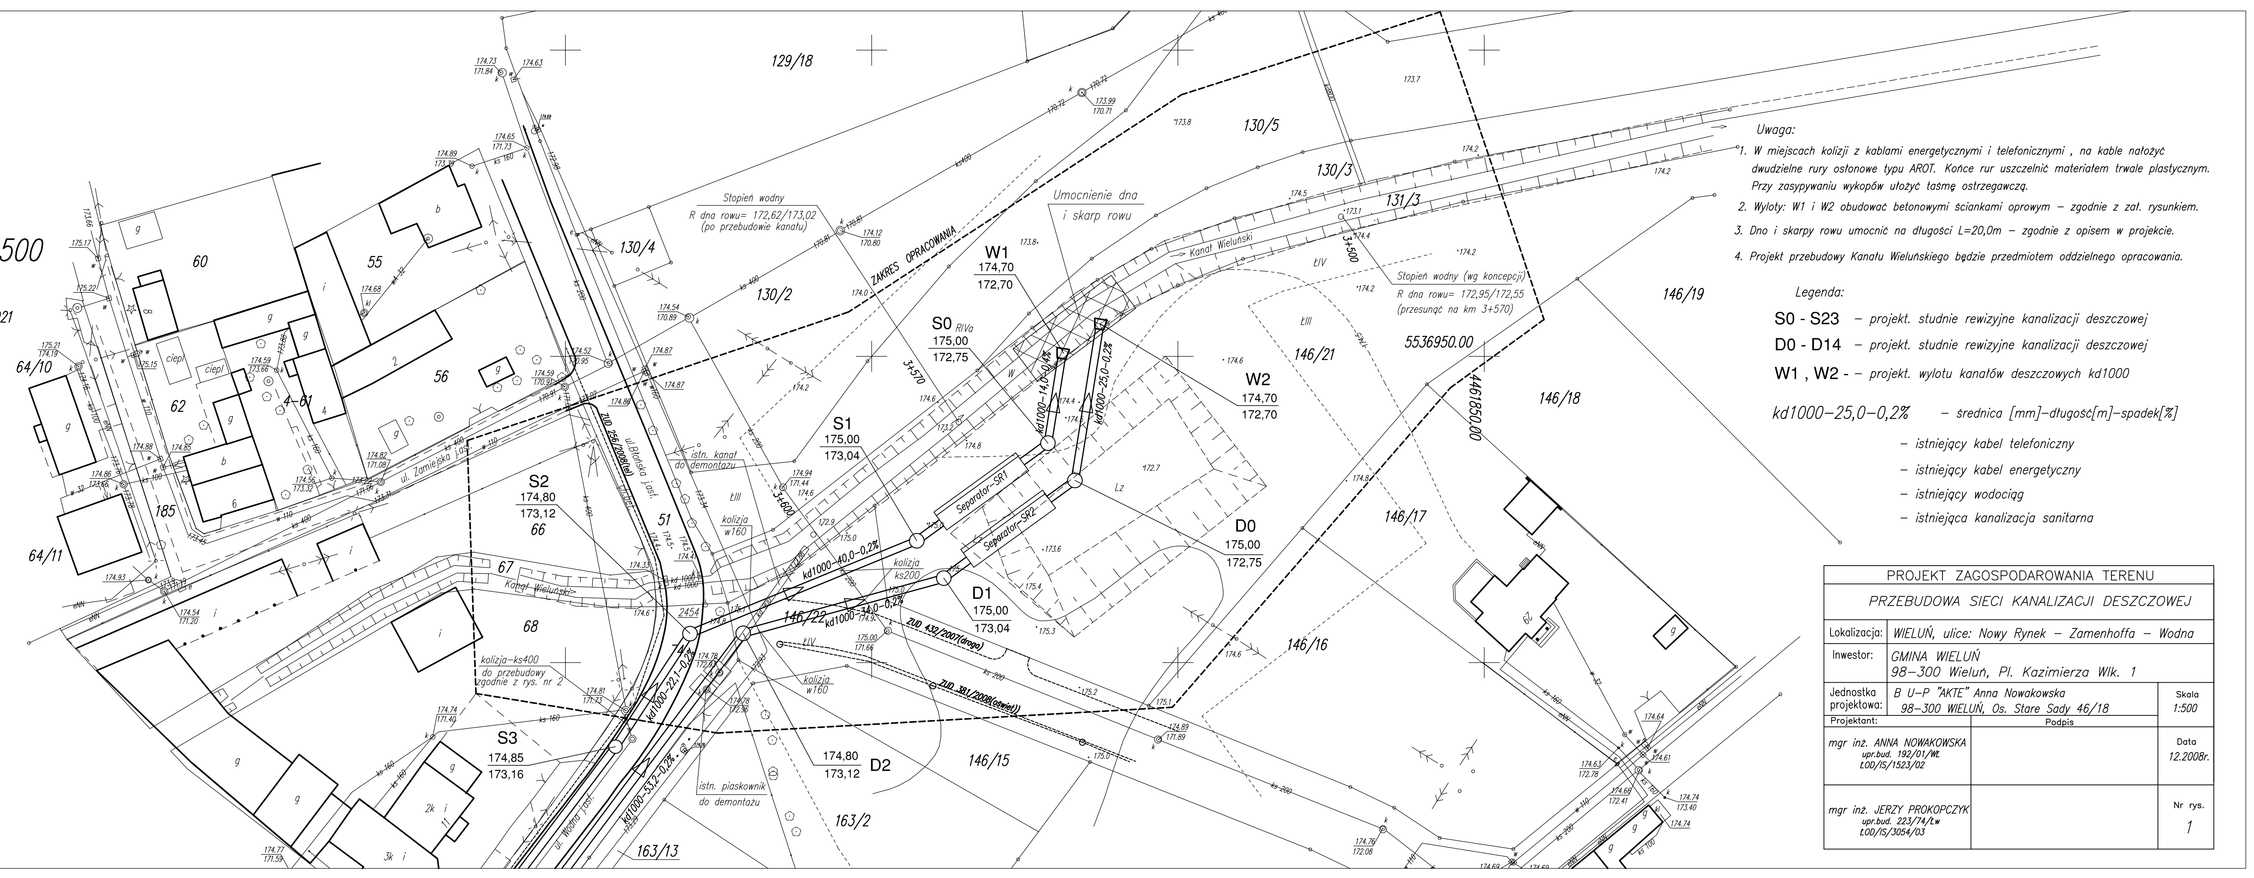

Uwaga:

1. *W miejscach kolizji z kablami energetycznymi i telefonicznymi , na kable nałożyć dwudzielne rury osłonowe typu AROT. Końce rur uszczelnić materiałem trwale plastycznym. Przy zasypywaniu wykopów ułożyć taśmę ostrzegawczą.*
2. *Wyloty: W1 i W2 obudować betonowymi ściankami oporowym – zgodnie z zał. rysunkiem.*
3. *Dno i skarpy rowu umocnić na długości L=20,0m – zgodnie z opisem w projekcie.*
4. *Projekt przebudowy Kanału Wieluńskiego będzie przedmiotem odrębnego opracowania.*

Legenda:

S0 - S23 – projekt. studnie rewizyjne kanalizacji deszczowej
D0 - D14 – projekt. studnie rewizyjne kanalizacji deszczowej
W1 , W2 - – projekt. wylotu kanałów deszczowych kd1000
kd1000–25,0–0,2% – srednica [mm]–długość[m]–spadek[%]
– istniejący kabel telefoniczny
– istniejący kabel energetyczny
– istniejący wodociąg
– istniejąca kanalizacja sanitarna

PROJEKT ZAGOSPODAROWANIA TERENU		
PRZEBUDOWA SIECI KANALIZACJI DESZCZOWEJ		
Lokalizacja:	WIELUŃ, ulice: Nowy Rynek – Zamenhoffa – Wodna	
Inwestor:	GMINA WIELUŃ 98–300 Wieluń, Pl. Kazimierza Wlk. 1	
Jednostka projektowa:	B U–P "AKTE" Anna Nowakowska 98–300 WIELUŃ, Os. Stare Sady 46/18	Skala 1:500
Projektant:	Podpis	
mgr inż. ANNA NOWAKOWSKA upr.bud. 192/01/WŁ t.00/92/1523/02		Data 12.2008r.
mgr inż. JERZY PROKOPCZYK upr.bud. 223/74/Łw t.00/92/2084/03		Nr rys. 1