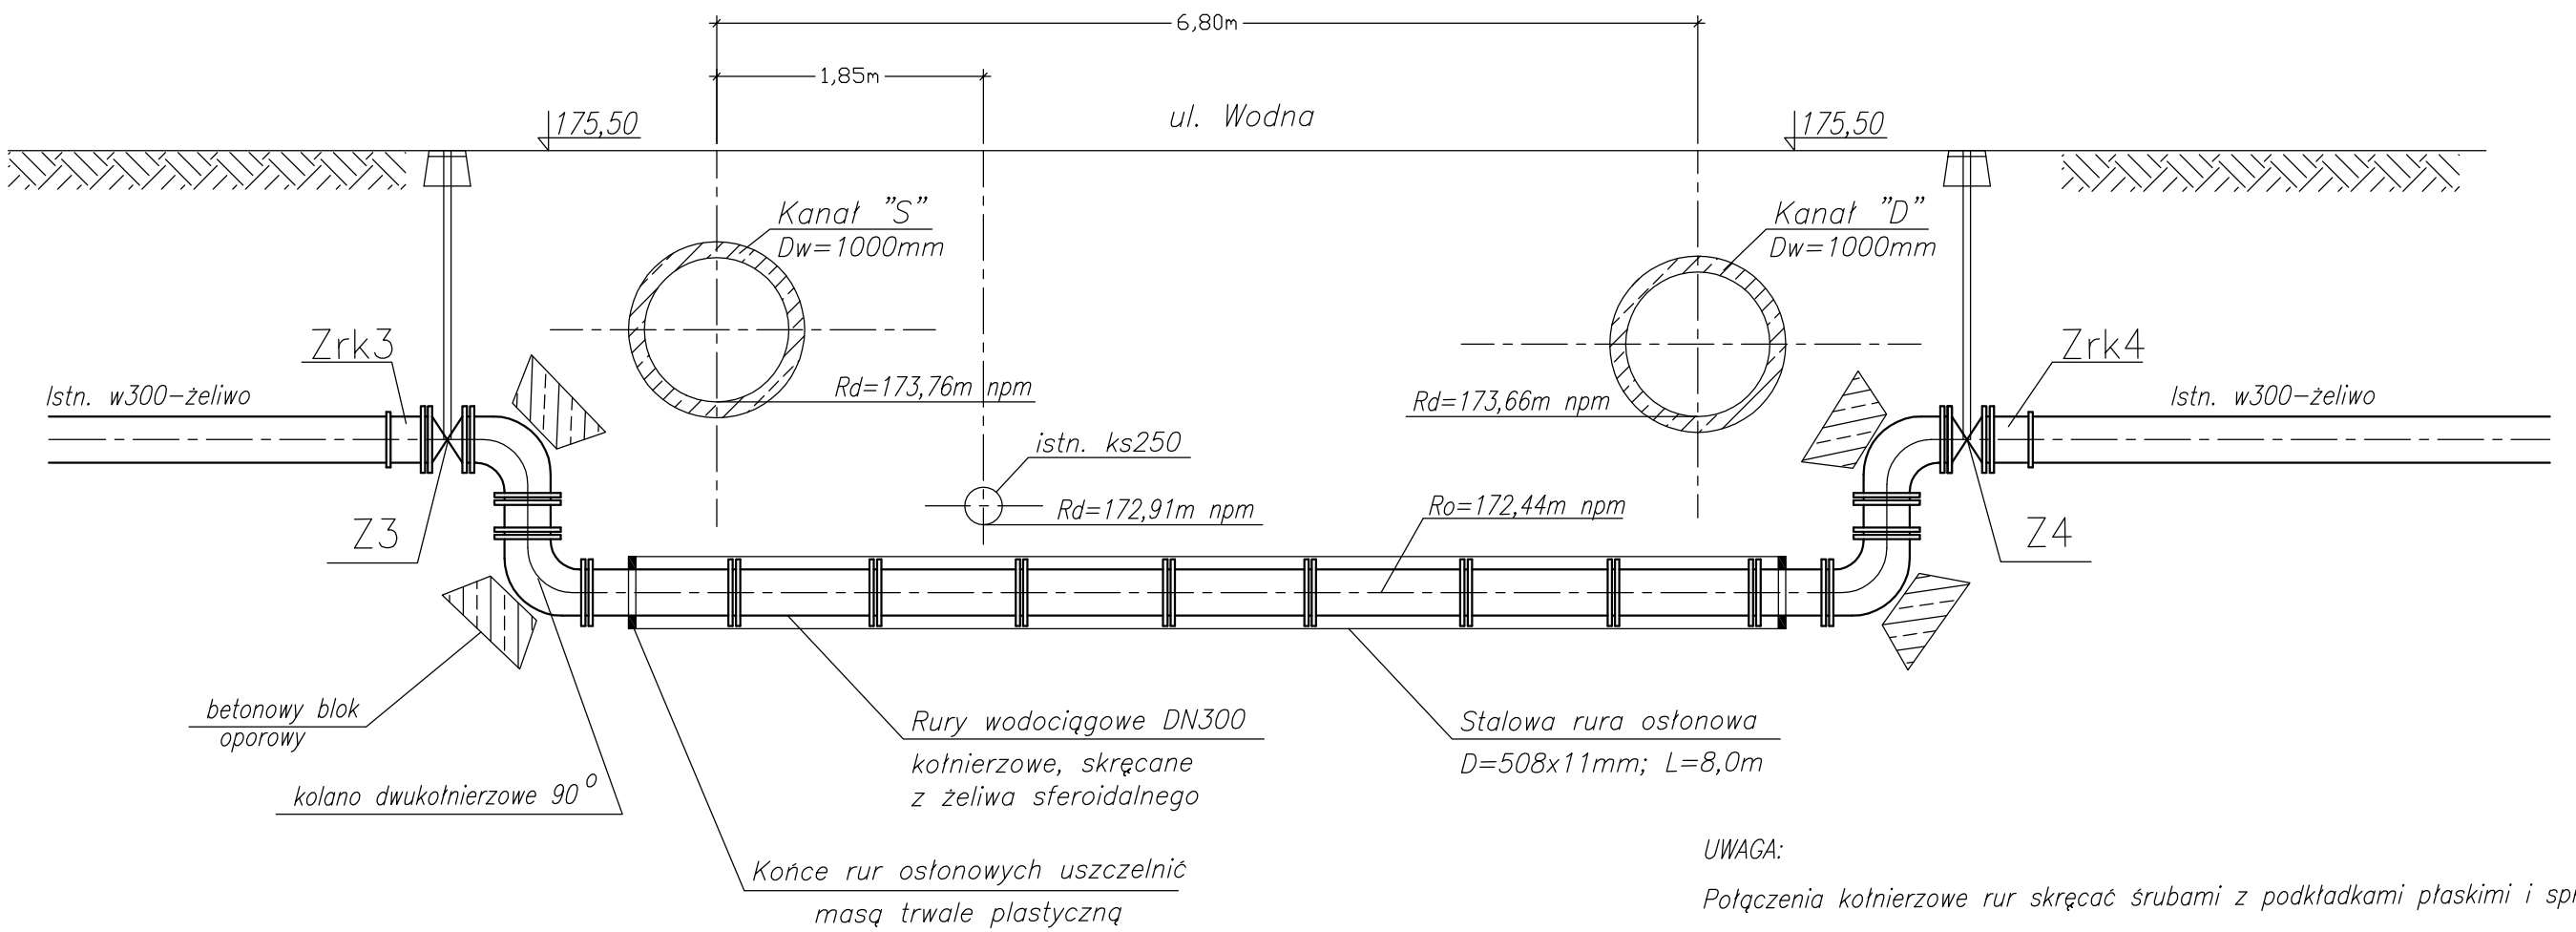

UWAGA:

Połączenia kołnierzowe rur skręcać śrubami z podkładkami płaskimi i sprężystymi.

Z3, Z4 – zasuwa klinowa kołnierzowa DN300, PN16 z żeliwa sferoidalnego z obudową i skrzynką żeliwną

Zrk3, Zrk4 – złącze rurowe–kołnierzowe DN300, PN16 z żeliwa sferoidalnego

PRZEBUDOWA WODOCIĄGU w300– odcinek S9–S10 i D9–D10		
PRZEBUDOWA SIECI KANALIZACJI DESZCZOWEJ		
Lokalizacja:	WIELUŃ, ulice: Nowy Rynek–Zamenhofa–Wodna	
Inwestor:	GMINA WIELUŃ 98–300 Wieluń, Pl. Kazimierza Wlk. 1	
Jednostka projektowa:	B U–P "AKTE" Anna Nowakowska 98–300 WIELUŃ, Os. Stare Sady 46/18	Skala 1:50
Projektant:	Podpis	
mgr inż. ANNA NOWAKOWSKA upr.bud. 192/01/Wł ŁOD/IS/1523/02		Data 12.2008r.
mgr inż. JERZY PROKOPCZYK upr.bud. 223/74/Łw ŁOD/IS/3054/03		Nr rys. 15.2