Profil podłużny kanału deszczowego

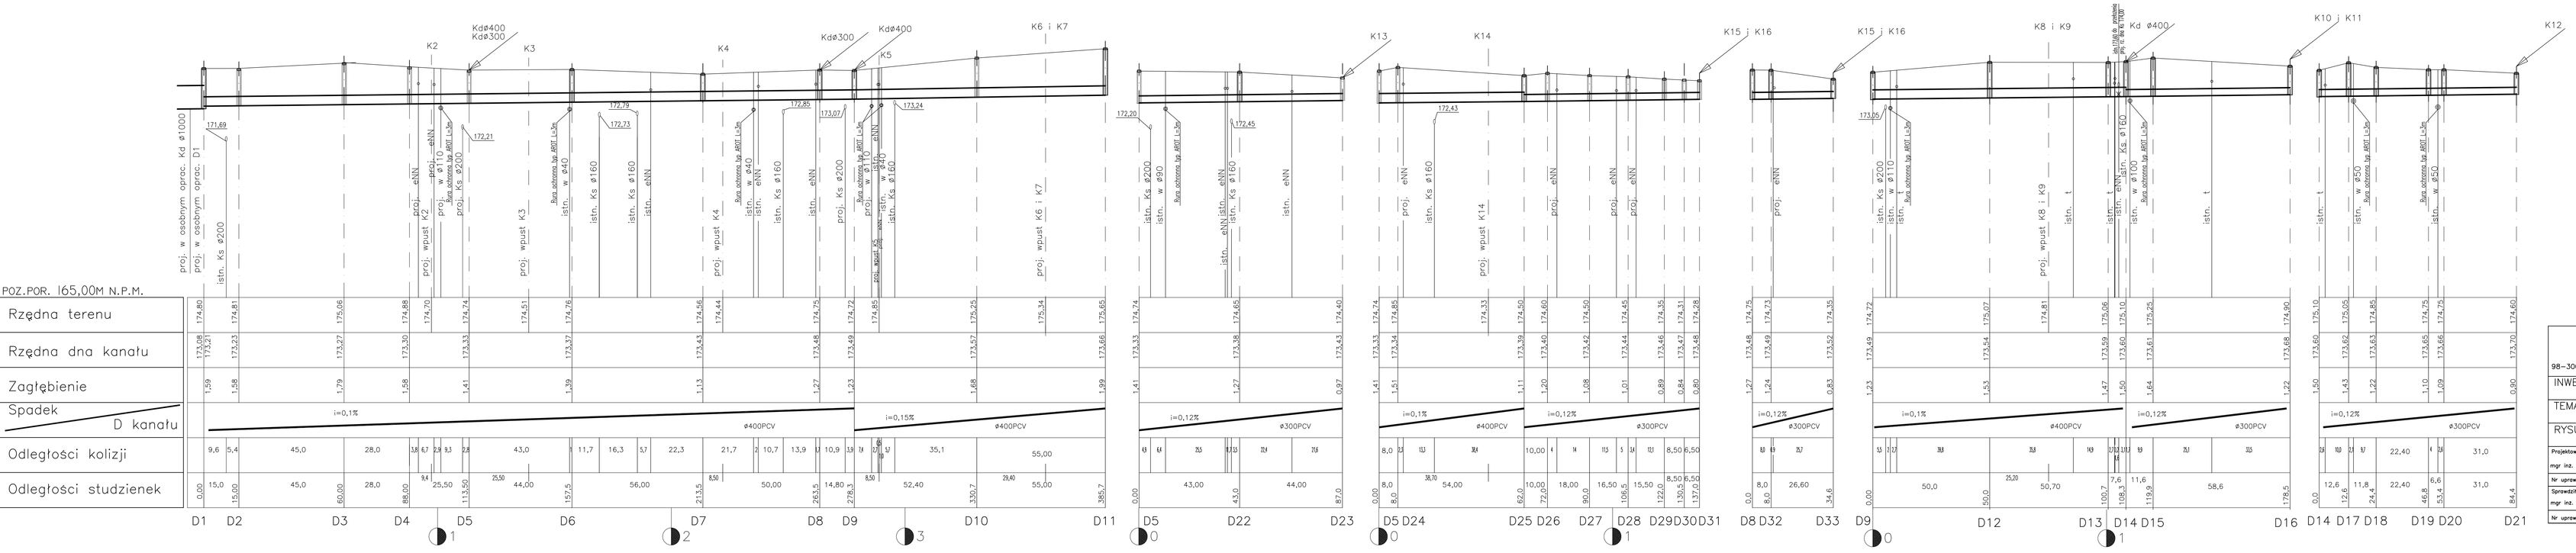

GROSIK - F.P.R.U.H 98-300 Wieluń os.Stare Sady 16/12 tel.(0-43)-8436234			
INWESTOR	Gmina Wieluń 98-300 Wieluń Plac Kazimierza Wielkiego 1		
TEMAT	Projekt budowlany i wykonawczy budowy kanalizacji kanalizacji deszczowej w ulic Kochelskiego, Poprzeczne i Sejmu Czteroletniego w Wieluniu		
RYSUNEK	Profil podłużny		
Projektowała: mgr inż. Grażyna Orzeł	Data 06. 2008r.	Podpis	Skala 1:100 1:1000
Nr uprawnień	Nr 1087	AJV-7342-46/94	
Sprawdził: mgr inż. Bogusław Orzeł	Data 06. 2008r.	Podpis	Rys. n 3
Nr uprawnień	Nr 978/91	AJV-7342-36/91	