
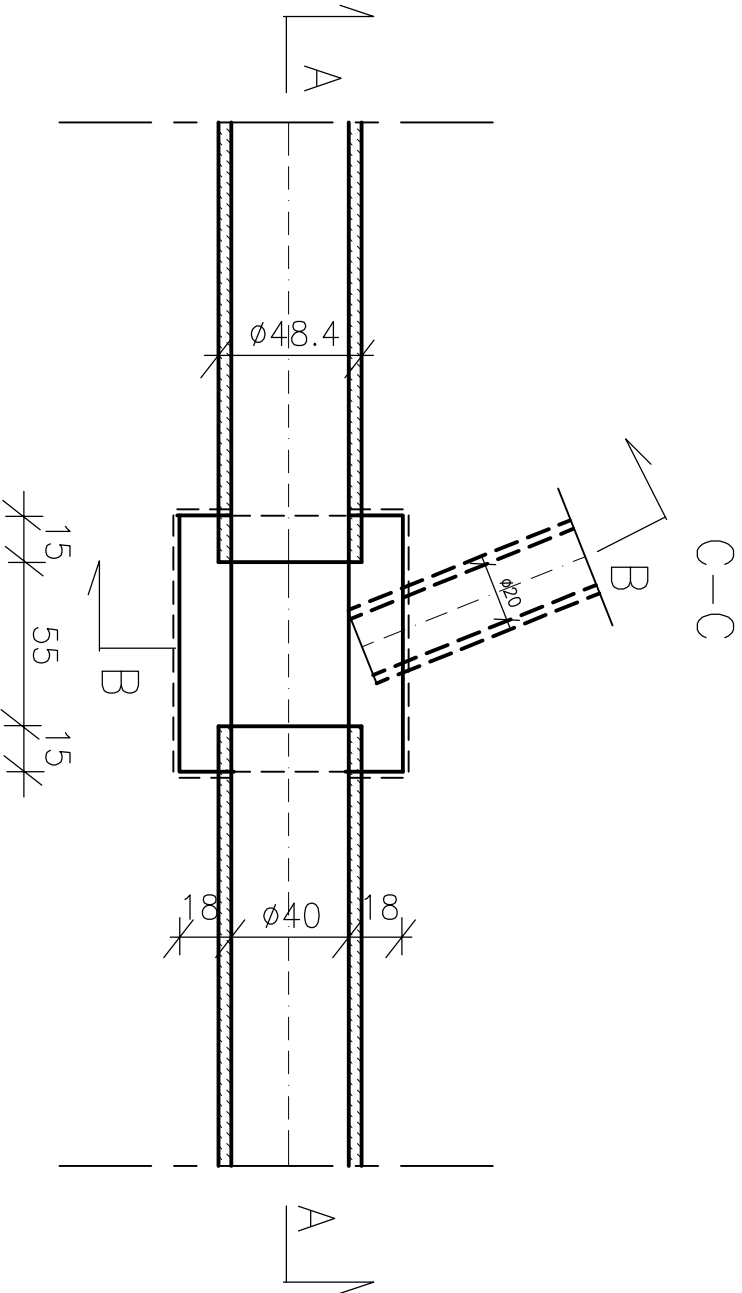


STUDZIENKA KANALIZACYJNA ŚLEPA
PROSTOKĄTNA DLA KANAŁÓW Ø40

SKALA 1:25

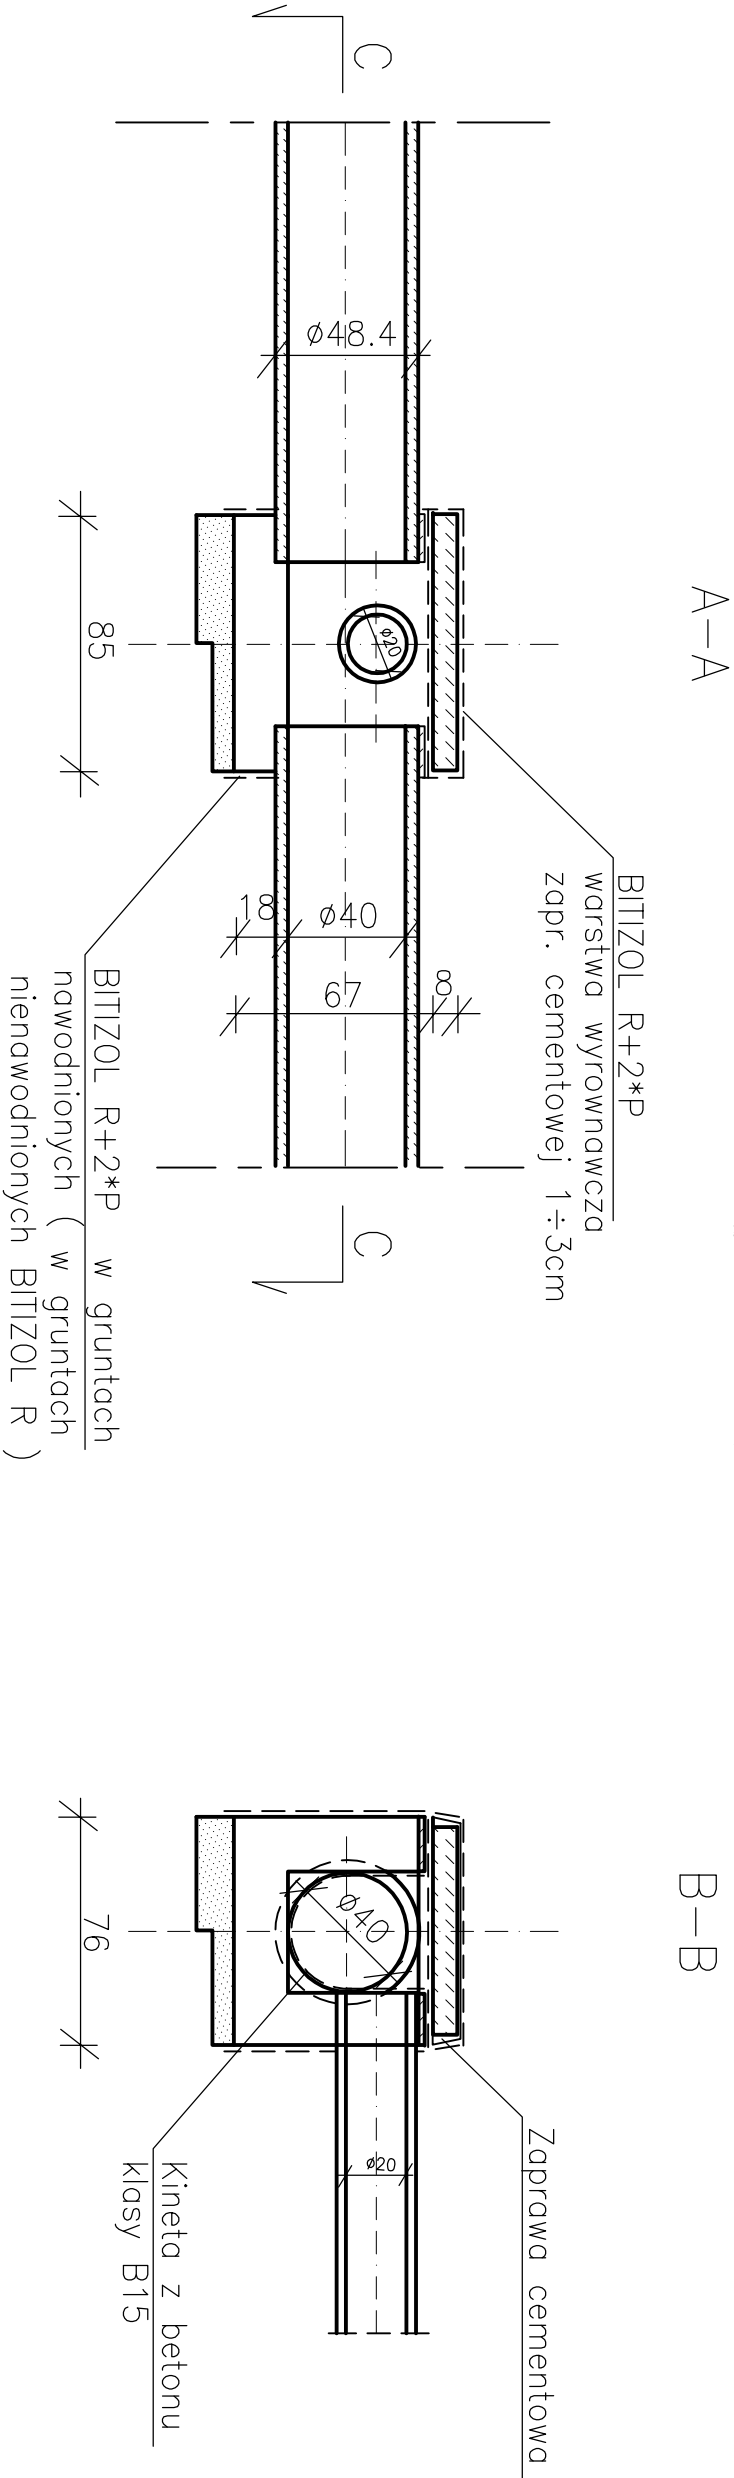

GROSİK – F.P.R.U.H				
98–300 Wieluń os.Stare Sady 16/12 tel.(0–43)–8436234				
INWESTOR	Gmina Wieluń 98–300 Wieluń Plac Kazimierza Wielkiego 1			
TEMAT	Projekt budowlany i wykonawczy budowy kanalizacji kanalizacji deszczowej w ulic Kochelskiego, Poprzecznej i Sejmu Czteroletniego w Wieluniu			
RYSUNEK	Studzienka kanalizacyjna ślepa prostokątna			
Projektowała:	Data	Podpis		Skala
mgr inż. Grzyzna Orzeł	06. 2008r.			1:25
Nr uprawnień	Nr 1087	A.IV–7342–46/94		
Sprawił:	Data	Podpis		Rys. nr
mgr inż. Bogusław Orzeł	06. 2008r.			
Nr uprawnień	Nr 979/91 A.IV–7342–36/91			7