



Skala 1:50

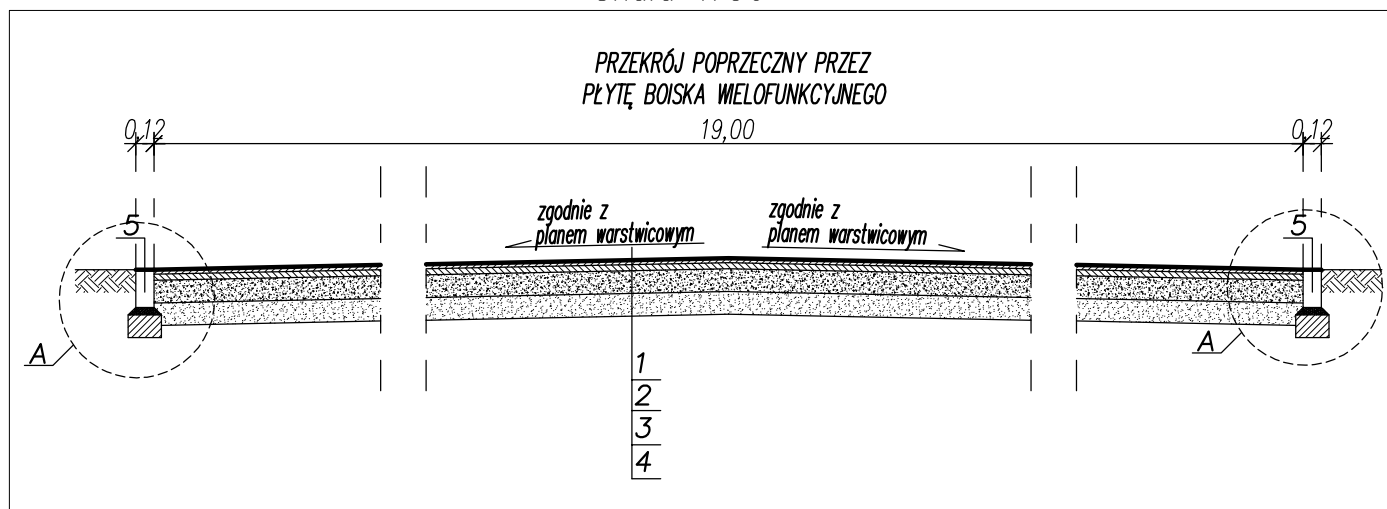

1. Nawierzchnia ścieralna z BA gr. 3cm
2. Nawierzchnia wiążąca z BA gr. 4cm
3. Podbudowa z kruszywa łamanego stab. mech. gr. 15cm wg. PN-S-06102
4. Warstwa piasku drobno lub średnioziarnistego gr. 15cm
5. Opornik betonowy 12x25x100 na ławie betonowej
6. Podsypka piaskowa gr. 5cm
7. Ława betonowa – beton C12/15 (B15)

SZCZEGÓŁ "A"
Skala 1:10

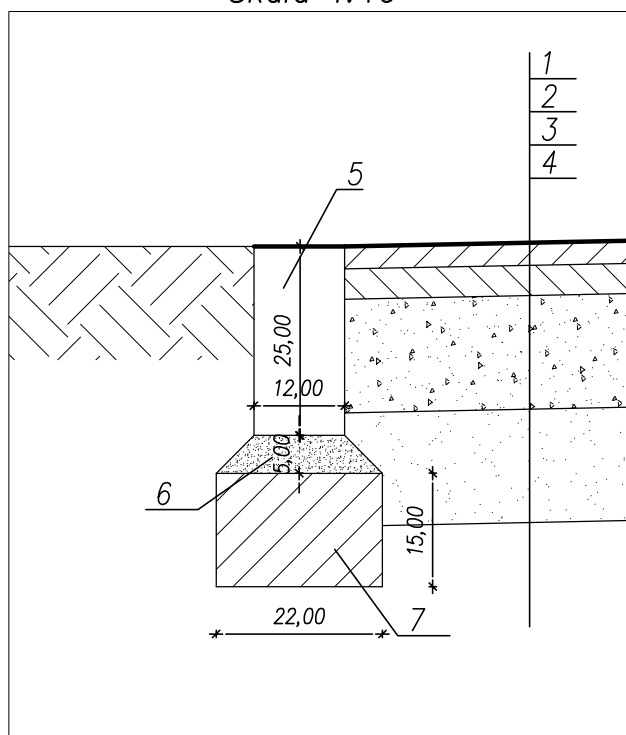

		98-300 Wieluń ul. Świętej Barbary 26 tel./fax 043 / 8439341 tel.kom. 506 151165	
PRACOWNIA PROJEKTOWA		BRANŻA DROGOWA	
Stadium: projekt budowlany			
Adres inwestycji		Kadłub dz. Nr ewid. 51, gm. Wieluń	
Obiekt	BUDOWA BOISK SPORTOWYCH, WIATY GRILLOWEJ I PLACU ZABAW W RAMACH ZADANIA PN. "BUDOWA PARKINGU Z BUDOWĄ PLACU ZABAW W KADŁUBIE"		
Inwestor	Gmina Wieluń, Pl. K. Wielkiego 1, 98-300 WIELUŃ		
Nazwa rysunku	PRZEKRÓJ KONSTRUKCYJNY		
FUNKCJA	imię i nazwisko	podpis	
Opracowanie	mgr inż. TOMASZ STASIAK		
Opracowanie	mgr inż. ADAM MORAWIAK		
Skala	1:50	Data opracowania	09.2009
		Nr rysunku	73