

województwo: łódzkie
powiat: wieluński
gmina: Wieluń
obiekt: KADUB - dz. 51

MAPA DO CELÓW PROJEKTOWYCH
skala 1:500

z geodezyjną inwentaryzacją urządzeń podziemnych

Mapę niniejszą opracowano na podstawie mapy sytuacyjno-wysokościowej 1:1000, nr sekcji 131.414.231,232

uzupełnionych pomiarem wykonanym w sierpniu 2009 r. Granice działek są zgodne ze stanem użytkowania na gruncie.

układ współrzędnych "1965"


poziom odniesienia "Kronstadt"

stan aktualny na dzień 27 sierpnia 2009 r.

Wieluń, dnia 3 września 2009 r.

KIEROWNIK ROBOTY

GEODETY UPRZEMOŚNIOWY
POSZCZOLNIA MSRB nr 35566



Piotr Kozier


nr ks. rob.: 62/2009

Projektowane obiekty budowlane – ZLUP Wielki		
Projektowany obiekt	Nr zgodzinie	Data
1. Budynek mieszkalny Wskazanie podpis	2008-09-09	2008-09-09

UMIAGA, nie wykazuje się istnieniem w terenie innych przewodów, o których brak informacji wynika z zaskołości historycznych lub niedopełnienia przepisów zgłoszenia do inwentaryzacji (Ustawa: Prawo geodezyjne i kartograficzne z 17.05.1988 r. j.t. - Dz. U. 240 poz. 2027).

- Dz. U. 240 poz. 2027).

SZKIC LOKALIZACJI skola 1:25000

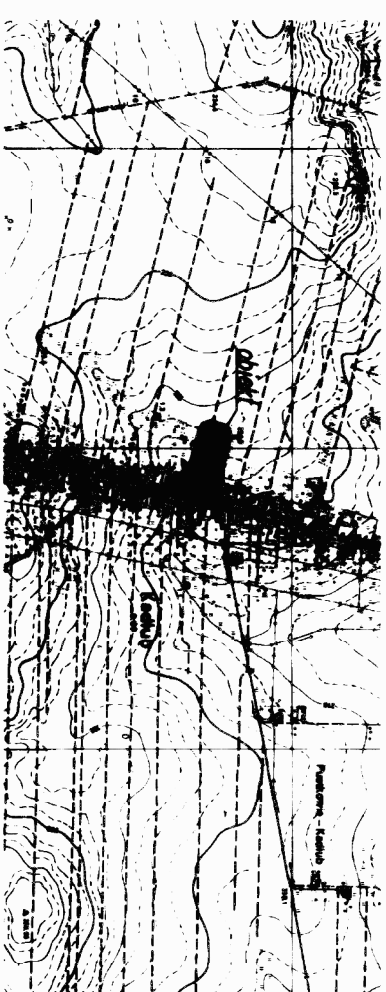

Matryca nr 628/2009



LEGENDA.

-  **PROJEKT. STAL ALUMINIOWY DWUELEMENTOWY PROSTY**
TYPU SAL -98 O ŚREDNIEJ PRZY PODSTAWIE Ø176
Z WSIĘGNIKIEM TYPU WN-1 FIRMY "ROSA" I
Z PROJEKTOREM PHILIPS TYPU OPTIFLOO AMP506 -
ŹRÓDŁO ŚWIATŁA METALOHALOGENOWE HPI-TP 400 W - SZT

CAŁKOWITA DŁUGOŚĆ KABLA $YKY\ 4 \times 10\text{ mm}^2 = 380\text{ m}$

<p>Zakład Usług Inwestycyjnych w Wieluniu mgr inż. M. Wołoszki 98-300 Wieluń, os. Armii Krajowej 8/12, tel. 8434901</p>	
<p>Projekt budowlano-wykonawczy budowy odcinka linii kablowej oświetlenia w ramach zadania inwestycyjnego pod nazwą "Budowa parkingu z budową placu zabaw" w Kadzidule Inwestor: Gmina Wieluń</p>	<p>data : 2019. 11.</p>
<p>Przedmiot rysunku : Trasa odcinka linii kablowej oświetlenia</p>	<p>nr rys. 1</p>
<p>Projektant: mgr inż. M. Wołoszki upr. z § 9 ust. 1 pkt. 1 nr upr. 204/74/Lw podpis: Sprawdził: mgr inż. P. Pikuś</p>	
<p>Opracował: M. Pałyga</p>	