Przedsiębiorstwo Handlowo-Usługowe
Geodezyjno Kartograficzne
Arkadiusz Kowalczyk
98-300 Wieluń, ul. Południowa 7
NIP 832-18-[illegible]-22, Regon 100323007
tel 697 82 56 54

województwo: łódzkie
powiat: wieluński
gmina: Wieluń
obiekt: KADŁUB – dz. 51

MAPA DO CELÓW PROJEKTOWYCH
skala 1:500
z geodezyjną inwentaryzacją urządzeń podziemnych

Mapę niniejszą opracowano na podstawie mapy sytuacyjno-wysokościowej 1:1000, nr sekcji 131.414.231;232 uzupełnionych pomiarem wykonanym w sierpniu 2009 r. Granice działek są zgodne ze stanem użytkowania na gruncie.

układ współrzędnych "1965"
poziom odniesienia "Kronsztadt"
stan aktualny na dzień 27 sierpnia 2009 r.
Wieluń, dnia 3 września 2009 r.

KIEROWNIK ROBOTY
GEODETA UPRAWNIONY
uprawnienia MGiPB nr 10566
Krzysztof Kozieł

nr ks. ew.: 62/2009

Projektowane obiekty budowlane – ZUDP Wieluń			
Projektowany obiekt	Nr uzgodnienia	Data	Podpis
	WYDZIAŁ OBIEKTÓW PROJEKTOWYCH Wieluń, dn. 2009-09-09 podpis	STAROSTWO POWIATOWE W WIELUNIU Wydział Urządzeń Geodezyjnych i Gospodarki Nieruchomościami ul. A. Struga 1 tel. (043) 843-30-10 98-300 Wieluń	

UWAGA: nie wyklucza się istnienia w terenie innych przewodów, o których brak informacji wynika z zaszłości historycznych lub niedopełnienia przepisów zgłoszenia do inwentaryzacji (Ustawa: Prawo geodezyjne i kartograficzne z 17.05.1989 r. j.t. – Dz. U. 240 poz. 2027).

SZKIC LOKALIZACJI skala 1:25000

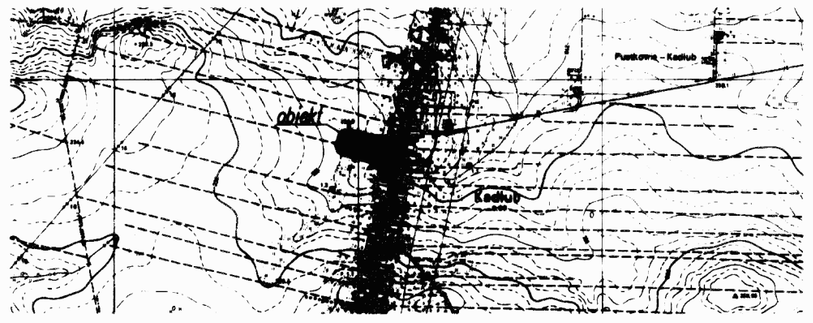

Powiatowy Ośrodek Dokumentacji Geodezyjnej i Kartograficznej w Wieluniu
W obszarze oznaczonym dnia 17.09.09 dokonano aktualizacji treści mapy zasadniczej. Dokumenty z pomiaru uzupełniającego przyjęto do zasobu powiatowego
w dniu 2009-09-18 zaewidencjonowano
pod nr. 1870-759/2009
Niniejsza mapa może służyć do celów projektowych
Projektowane obiekty budowlane wymagające pozwolenia na budowę lub zgłoszenie robót budowlanych powinny być naniesione na mapie zasadniczej przez uprawnionego geodetę po wykonaniu geodezyjnej inwentaryzacji powykonawczej
2009-09-18
WIELUŃ

Matryca nr 628/2009

SPECJALISTA
inż. Robert Matczak

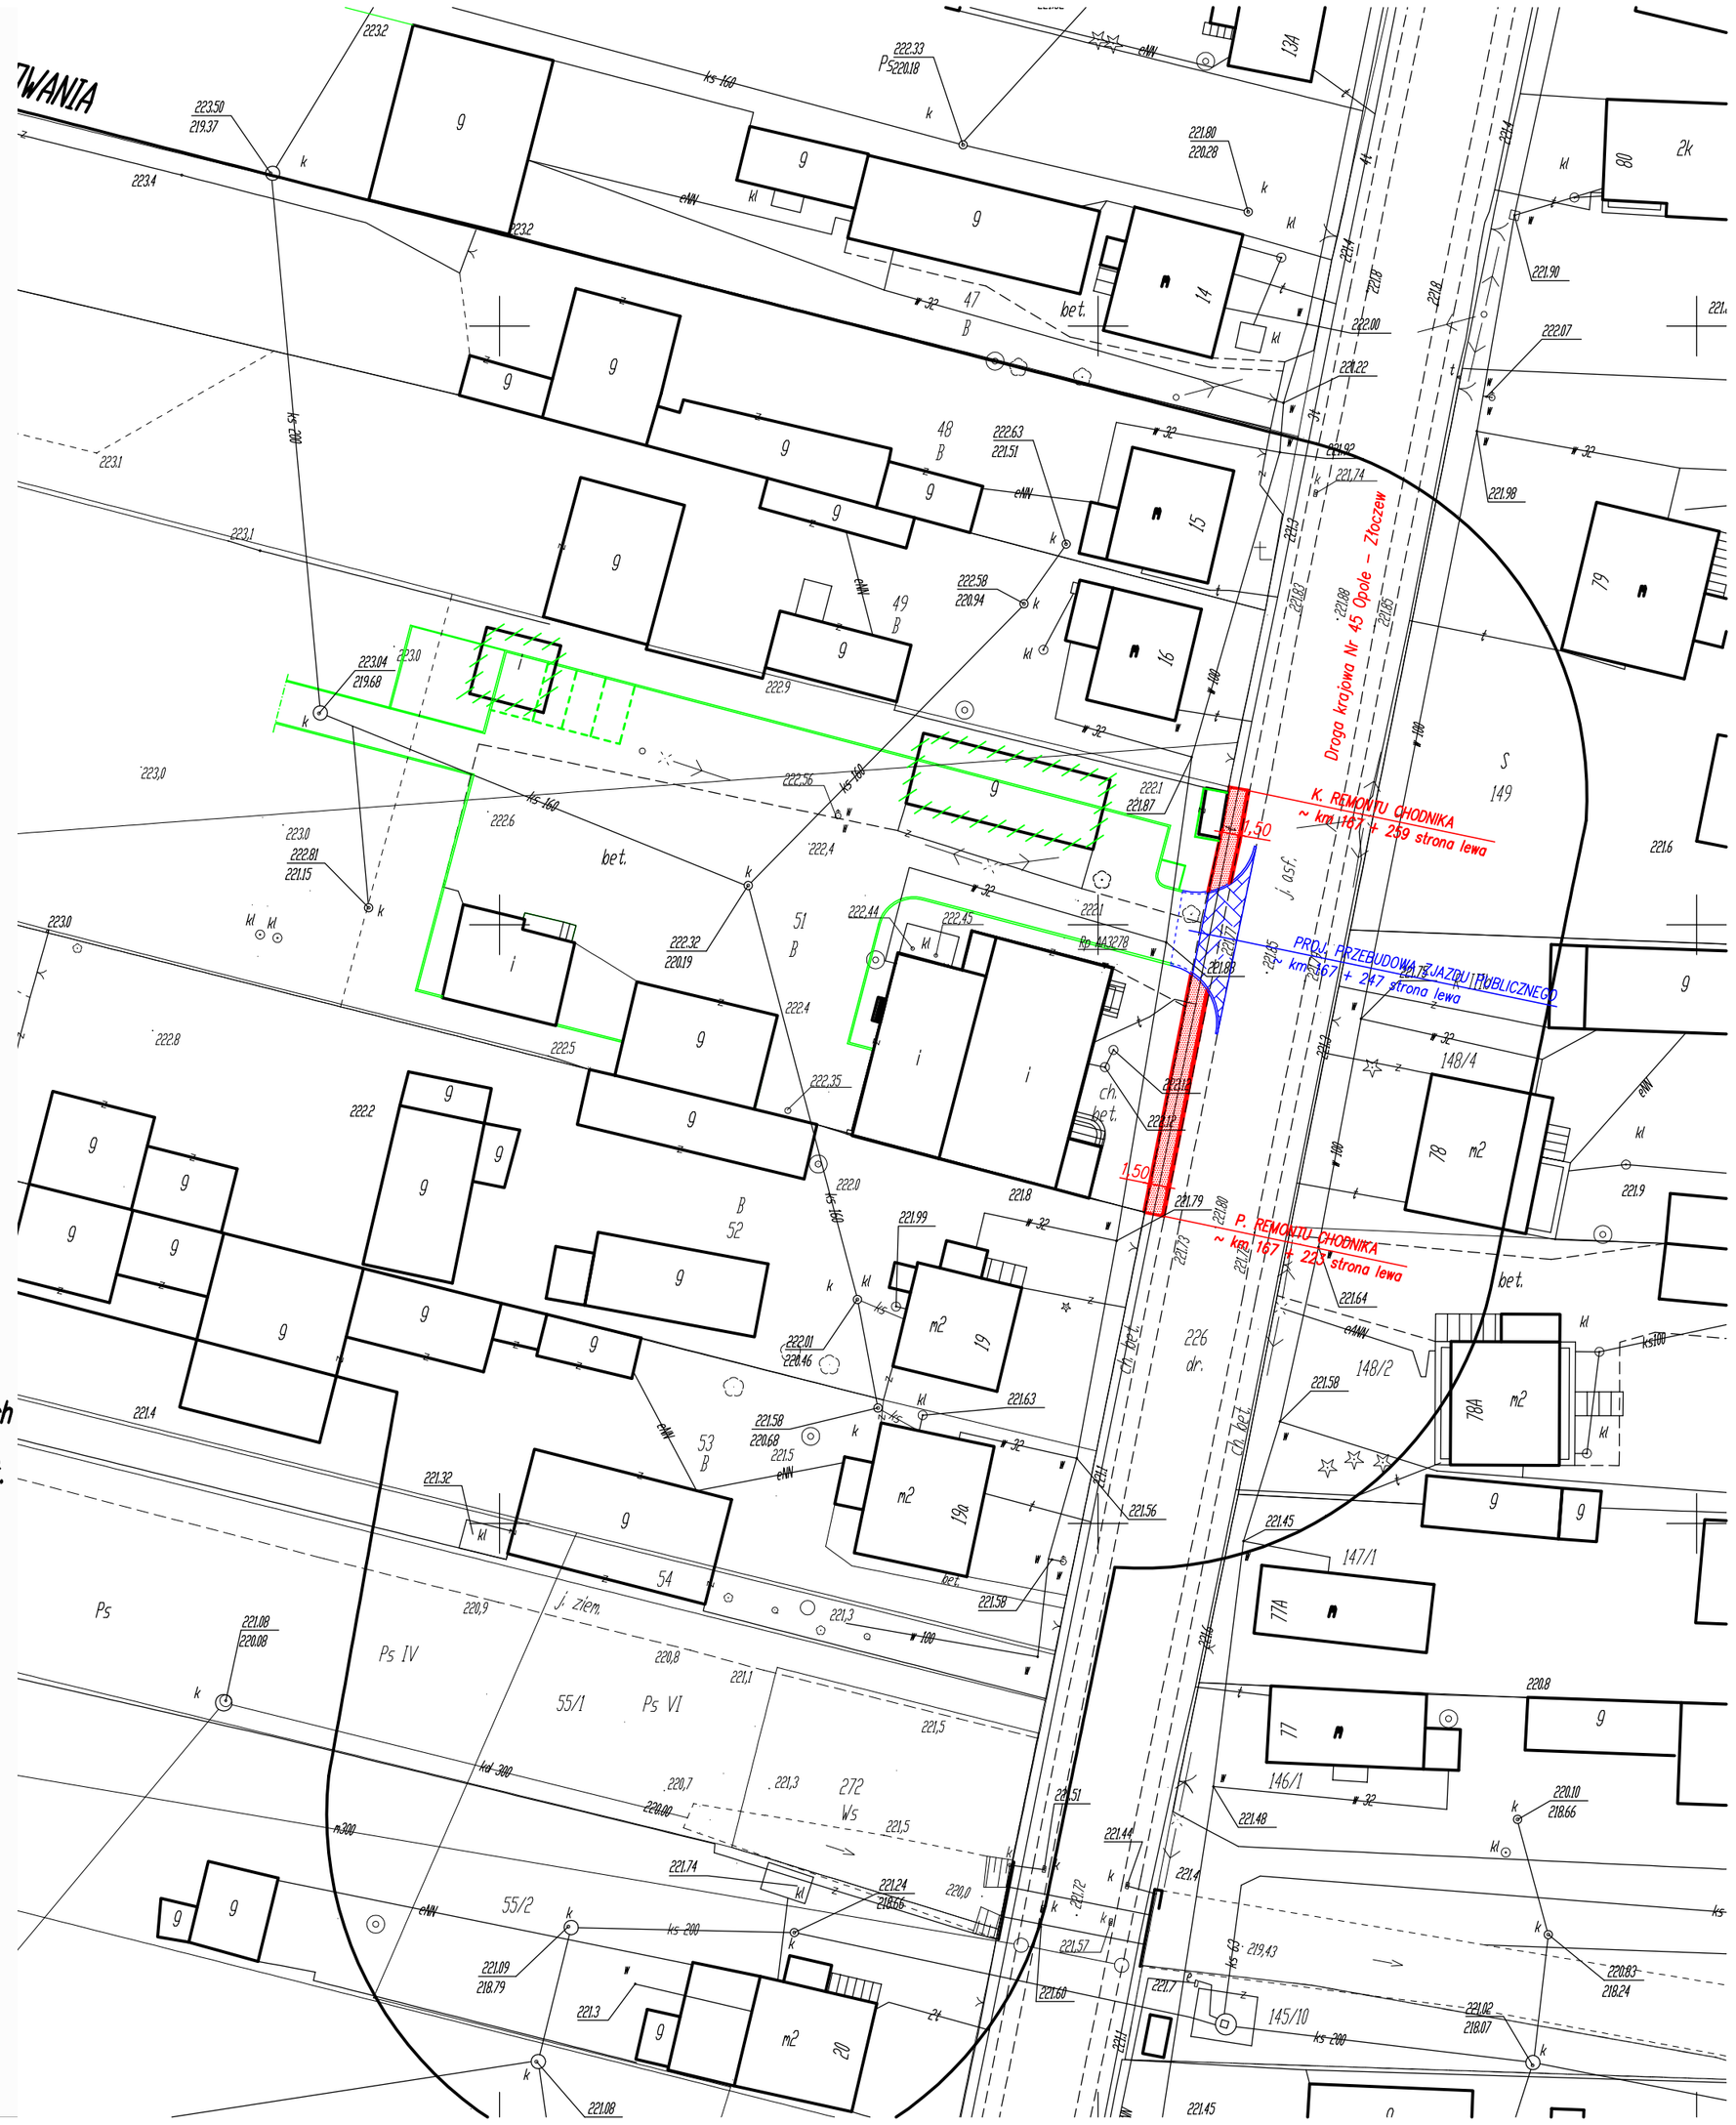

Mapa do celów projektowych zgodna z matrycą nr 628/2009 zaewidencjonowaną w dniu 2009.09.18 w Powiatowym Ośrodku Dokumentacji Geodezyjnej i Kartograficznej w Wieluniu pod numerem: 1870-759/2009

Legenda
- projektowana wymiana nawierzchni chodnika
- proj. zagospodarowania terenu (oddz. opracowanie)
- projektowany zjazd (oddz. opracowanie)

PHU MADA
PRACOWNIA PROJEKTOWA
98-300 Wieluń
ul. Świętej Barbary 26
tel./fax 043 / 8439341
tel.kom. 506 151165

Stadium: projekt budowlany	BRANŻA DROGOWA		
Adres inwestycji	Kadłub dz. Nr ewid. 51, 226; gm. Wieluń		
Obiekt	WYMIANA NAWIERZCHNI CHODNIKA – REMONT		
Inwestor	Gmina Wieluń, Pl. K. Wielkiego 1, 98-300 WIELUŃ		
Nazwa rysunku	PROJEKT ZAGOSPODAROWANIA TERENU		
FUNKCJA	imię i nazwisko nr uprawnień, izba		podpis
Projektant	mgr inż. TOMASZ STASIAK spec.drog.do proj. bez ogr. upr.proj. ŁOD/0872/POOD/08 izba ŁOD/BD/8424/08		
Skala 1:500	Data opracowania 10.2009	Nr rysunku	1