


Współrzędne geodezyjne punktów charakterystycznych

ozn.	Wsp. X	Wsp. Y
200	5535423.94	4462246.82
201	5535430.93	4462245.55
202	5535443.26	4462227.59
203	5535474.48	4462250.19
204	5535471.55	4462254.24
205	5535475.67	4462257.07
206	5535466.43	4462270.50
207	5535462.94	4462268.10
208	5535461.95	4462268.28
209	5535463.67	4462274.67
210	5535436.26	4462255.42
211	5535434.62	4462249.09
212	5535435.61	4462248.90
213	5535439.11	4462251.30
214	5535442.30	4462246.65
215	5535457.21	4462257.44
216	5535454.53	4462261.34
217	5535458.02	4462263.74
218	5535458.20	4462264.73
219	5535451.00	4462265.58
220	5535438.18	4462243.82
221	5535445.23	4462242.60
222	5535460.14	4462253.39
223	5535461.33	4462260.27
224	5535440.37	4462231.81

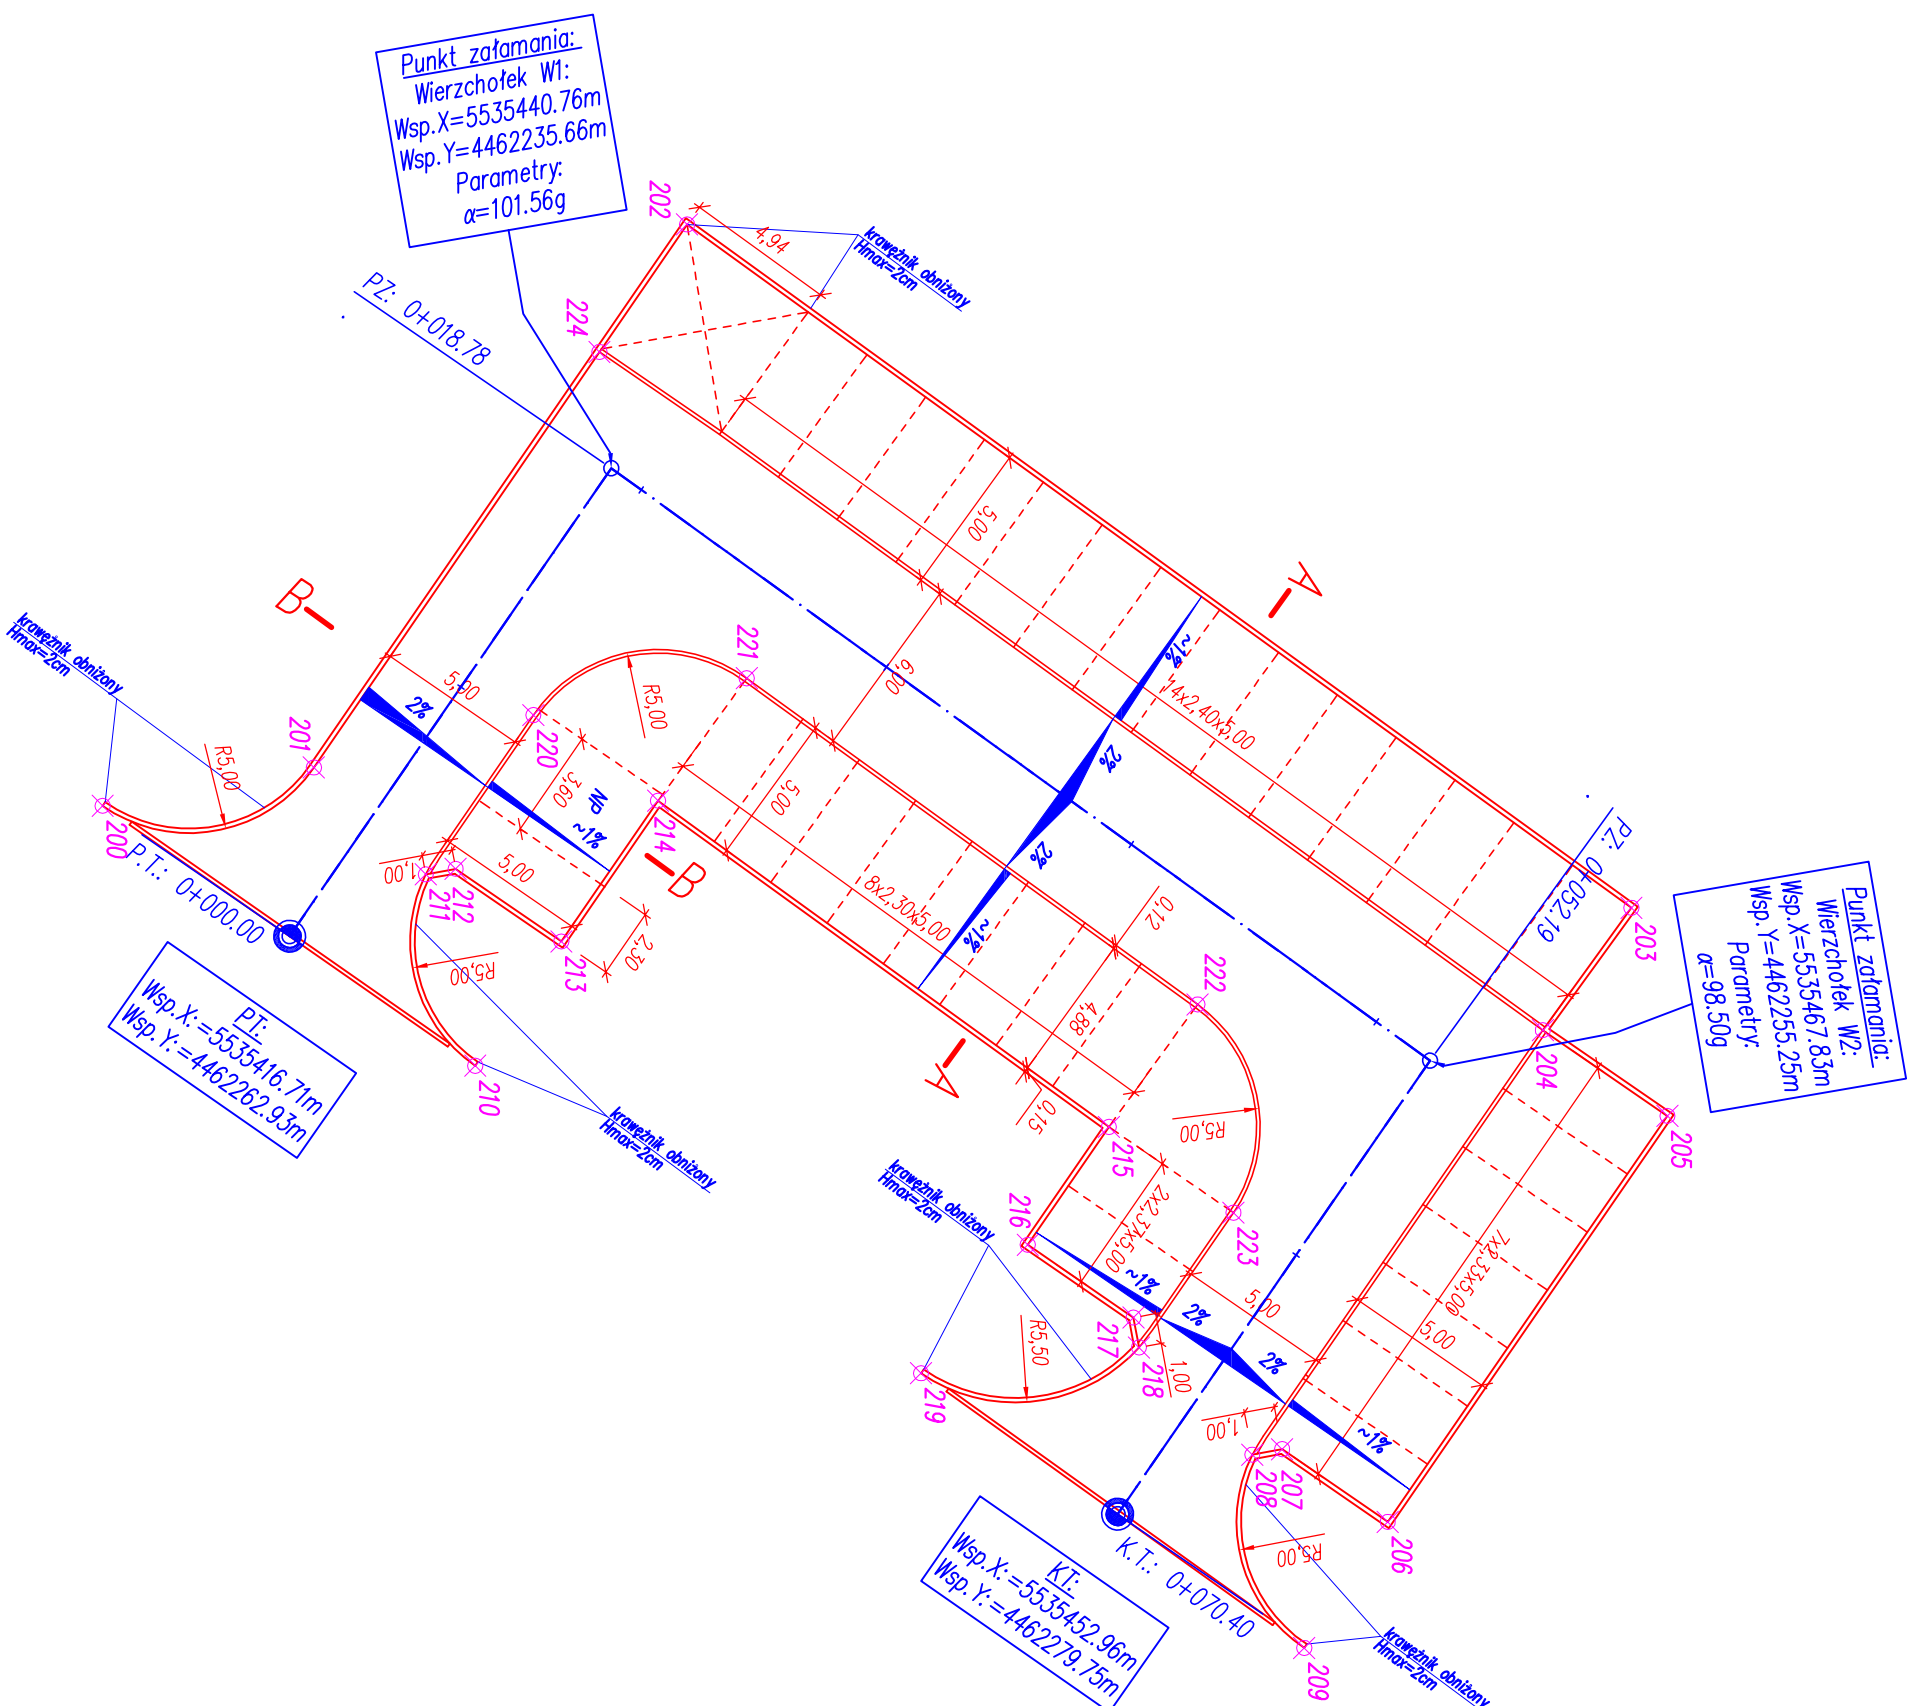

UWAGA! Wykonawca przed przystąpieniem do robót budowlanych jest zobowiązany sprawdzić wszystkie wymiary i poziomy. Różnice w rysunkach i pomiarach oraz wszelkie rozbieżności wyjaśnić z projektantem przed rozpoczęciem robót.

MULT-PROJEKT S.C.		98-300 Wieluń ul. Świeżej Barbary 26 tel./fax 043 / 8439341 tel.komm. 506 151165			
Stadium: projekt budowlany		BRANŻA DROGOWA			
Adres inwestycji	dz.nr 47, 46/2, 46/1, 45/1, 50 obręb 15 m. Wieluń				
Objekt	Budowa parkingu dla samochodów osobowych wraz z zjazdami z ul. Nadodrzańskiej w Wieluniu				
Inwestor	Gmina Wieluń, pl. Kazimierza Wielkiego 1, 98-300 Wieluń				
Nazwa rysunku	RZUT OBIEKTU				
FUNKCJA	imię i nazwisko nr uprawnień, izba	podpis			
Projektant	mgr inż. TOMASZ STASIĄK upr. do proj. bez ogr. w spec. drogowej upr.projekt. L00/0872/P000/08 izba L00/BD/8424/08				
Sprawdzający	mgr inż. ADAM MORAWIAK upr. do proj. bez ogr. w spec. drogowej upr.projekt. L00/0871/P000/08 izba L00/BD/8425/08				
Opracował:	mgr inż. Aleksandra Gargul-Morawiak				
Skala:	1:250	Data opracowania	11.2011	Nr rysunku	D1