
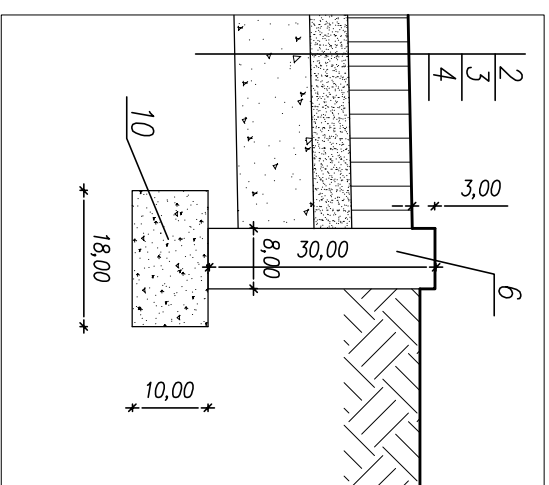


**UWAGA:**  
Chodnik kończyć obrzeżem betonowym  
w przypadku braku naturalnego oporu  
(ściana budynku, cokoł ogrodzenia)

## SZCZEGÓŁ "A"

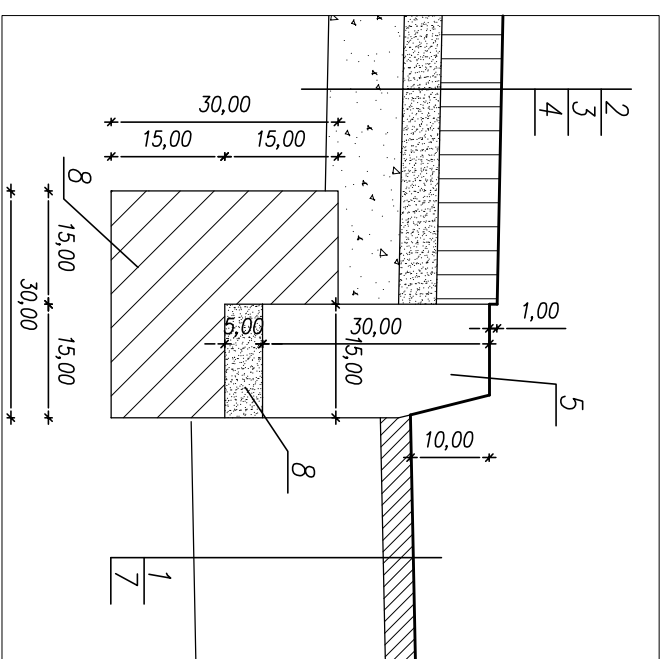

<b>MULTI-PROJEKT S.C.</b>		98-300 Wieluń ul. Świeżej Barbary 26 tel./fax 043 / 8439341 tel.kom. 506 151165	
<b>Stadium: projekt budowlany</b>	<b>BRANŻA DROGOWA</b>		
<b>Adres inwestycji</b>	Wieluń, dz. Nr ewid. 50 obręb 15		
<b>Objekt</b>	Remont drogi gminnej ul. Nadodrzańskiej w Wieluniu		
<b>Inwestor</b>	Gmina Wieluń, Pl. Kozłomierza Wielkiego 1, 98-300 Wieluń		
<b>Nazwa rysunku</b>	<b>PRZEKROJE, SZCZEGÓŁY KONSTRUKCYJNE</b>		
<b>FUNKCJA</b>	imię i nazwisko nr uprawnień, izba	podpis	
<b>Projektant</b>	<b>mgr inż. TOMASZ STASIAK</b> upr. do proj. bez ogr. w spec. drogowej upr.projekt. L.O.D./08172/P.O.O.D./08 izba L.O.D./B.D./8424/08		
<b>Opracował:</b>	<b>mgr inż. Aleksandra Gągeł-Morawick</b>		
<b>Skala: 1:50/10</b>	<b>Data opracowania</b>	<b>11.2011</b>	<b>Nr rysunku</b>
			<b>D2</b>