



ZJAZD INDYWIDUALNY

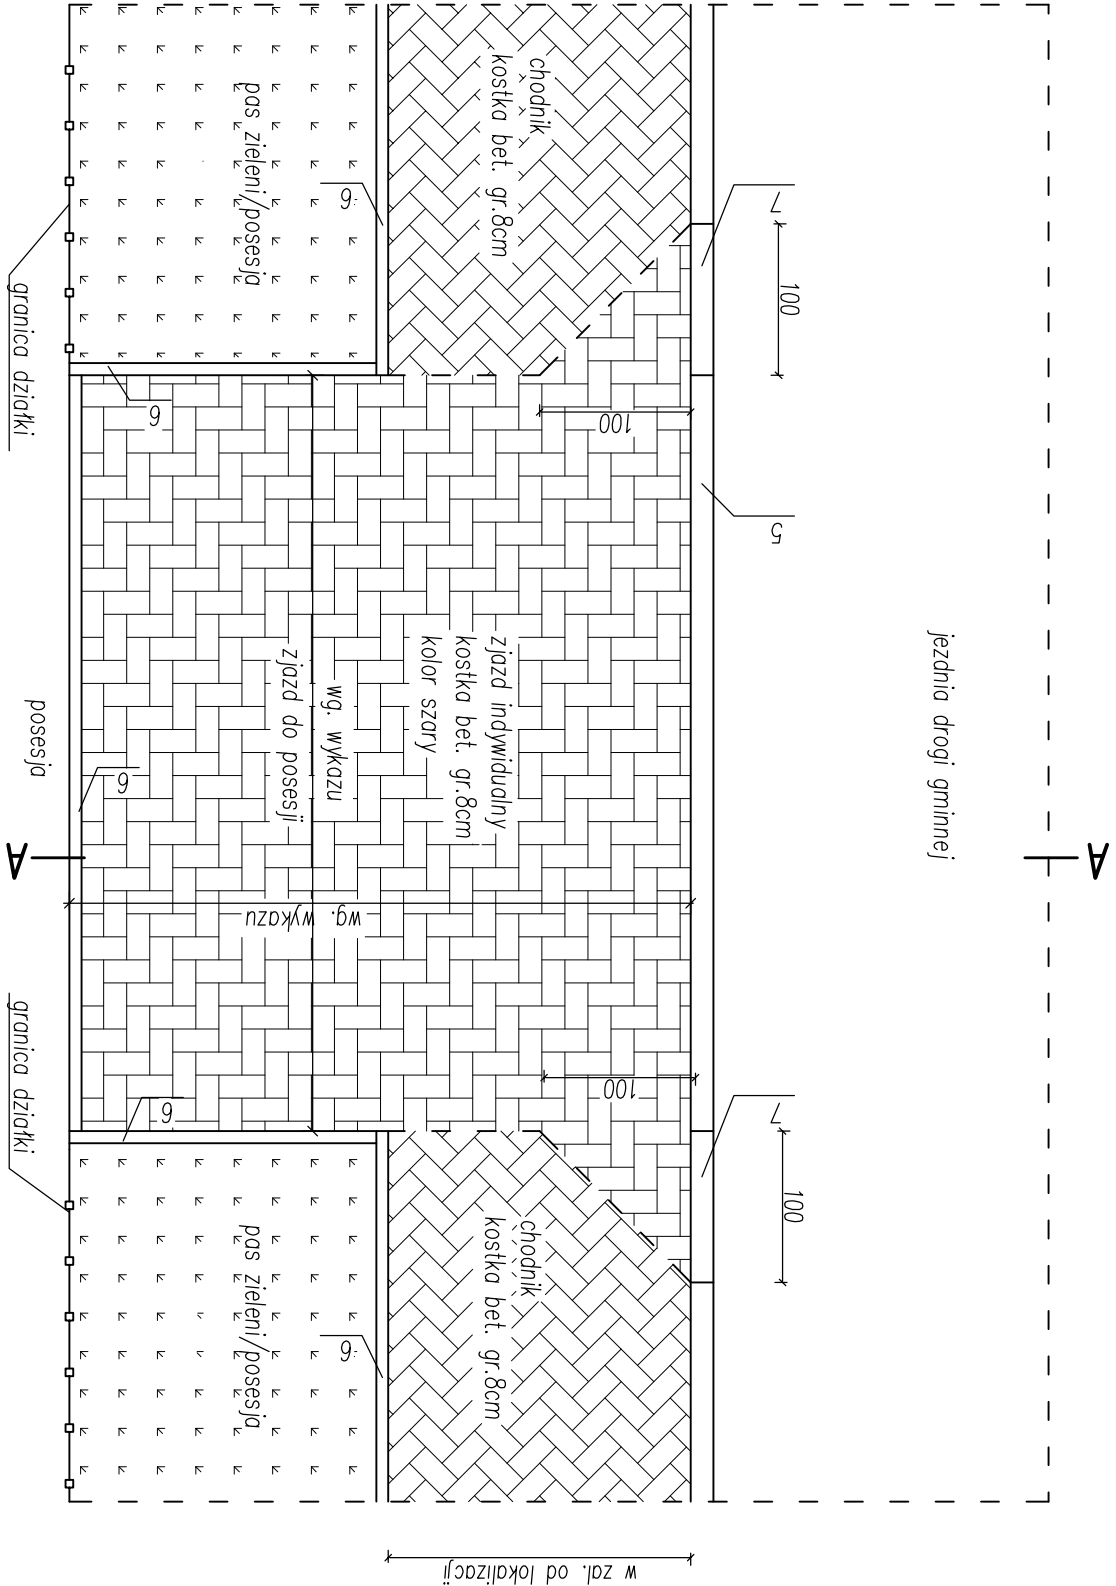

RZUT

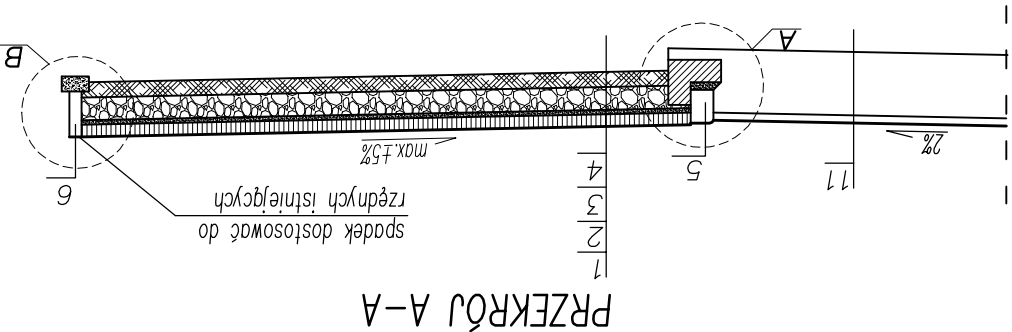

PRZEKRÓJ A-A

1. Warstwa ścierna z kostki betonowej gr. 8cm
2. Podsyпка cementowo-piaskowa 1:4 gr 3cm
3. Podbudowa z kruszywa łamanego słab. mech. gr. 15cm wg. PN-S-06102
4. Grunt stabilizowany cementem Rm=2,5MPa gr.10cm wg. PN-S-96012
5. Krawężnik nożardowy betonowy 15x22x100 na ławie betonowej z oporem
6. Obrzeże betonowe 8x30x100
7. Krawężnik skośny betonowy 15x22/30x100 na ławie betonowej z oporem
8. Ława betonowa – beton C12/15 (B15)
9. Podsyпка piaskowa gr. 5cm
10. Ława żwirowa
11. Konstrukcja drogi gminnej

MULTI-PROJEKT S.C.

98-300 Wieluń  
ul. Świętej Barbary 26  
tel./fax 043 / 8439341  
tel.kom. 506 151165

Stadium: projekt budowlany	BRANŻA DROGOWA
Adres inwestycji	Wieluń, dz. Nr ewid. 50 obręb 15
Obiekt	Remont drogi gminnej ul. Naddrzańskiej w Wieluniu
Inwestor	Gmina Wieluń, pl. Kazimierza Wielkiego 1, 98-300 Wieluń
Nazwa rysunku	ZJAZD INDYWIDUALNY
FUNKCJA	imię i nazwisko nr uprawnień, izba
Podpis	podpis
Projektant	mgr inż. TOMASZ STASIAK upr. do proj. bez ogr. w spec. drogowej upr.projekt. L00/0872/P000/08 izba L00/BD/8424/08
Opracował:	mgr inż. Aleksandra Gargul-Morawick
Skala	1:50
Data opracowania	11.2011
Nr rysunku	D3/1