


SKALA 1:500

Starosta Wieluński  
Ośrodek Dokumentacji  
Géodezyjnej i Kartograficznej  
W obszarze oznaczonym linią czarną, dokonano  
aktualizacji treści mapy zasadniczej. Dokumenty z podstawy  
uzupełniającego przyjęto do zasobu państwowego  
w dniu 2011-11-03. I znowidencjonowano  
pod nr 1807 - 464 / 2011  
Niniejsza mapa może służyć do celów projektowych  
Projektowane obiekty budowlane wymagające pozwolenia na  
budowę podlegają wytyczeniu i inwentaryzacji powyższej przez  
jednostki uprawnione do wykonywania prac geodezyjnych.  
WIELUŃ 2011-11-03  
Matryca nr 742/2011

ZAKRES OPRACOWANIA

ZAKRES OPRACOWANIA

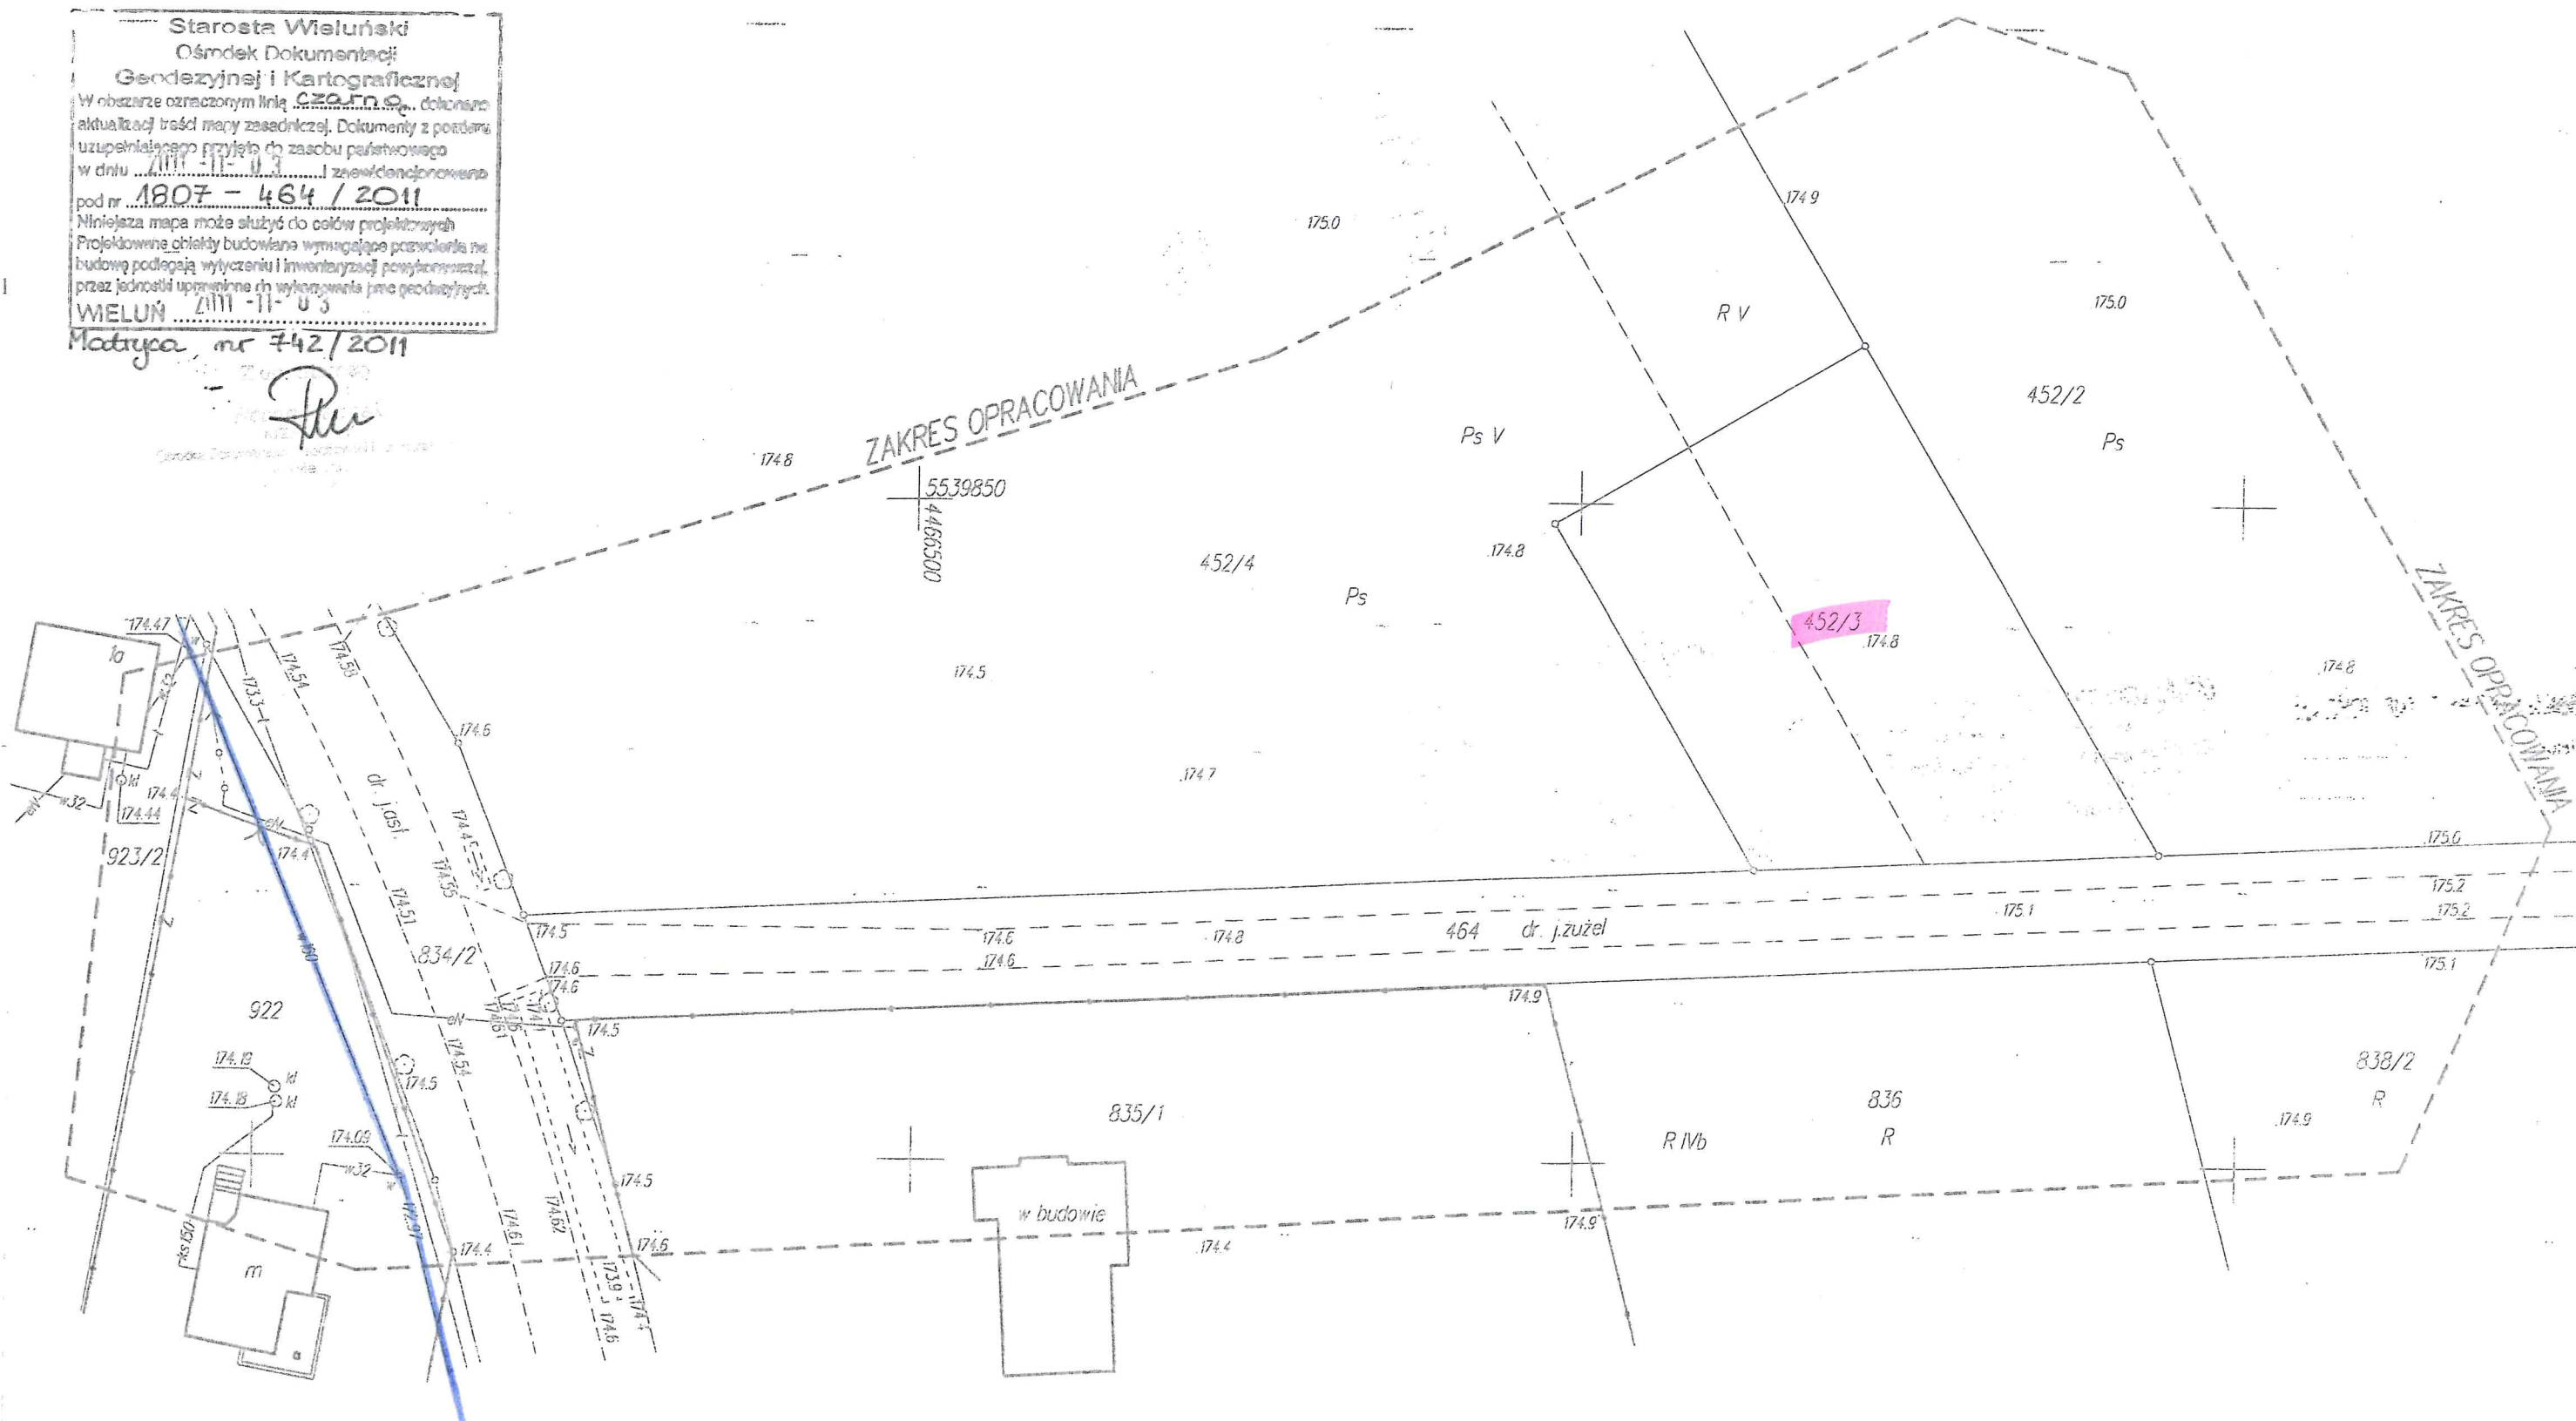

ZADANIE 3