


Detal balustrad balkonów

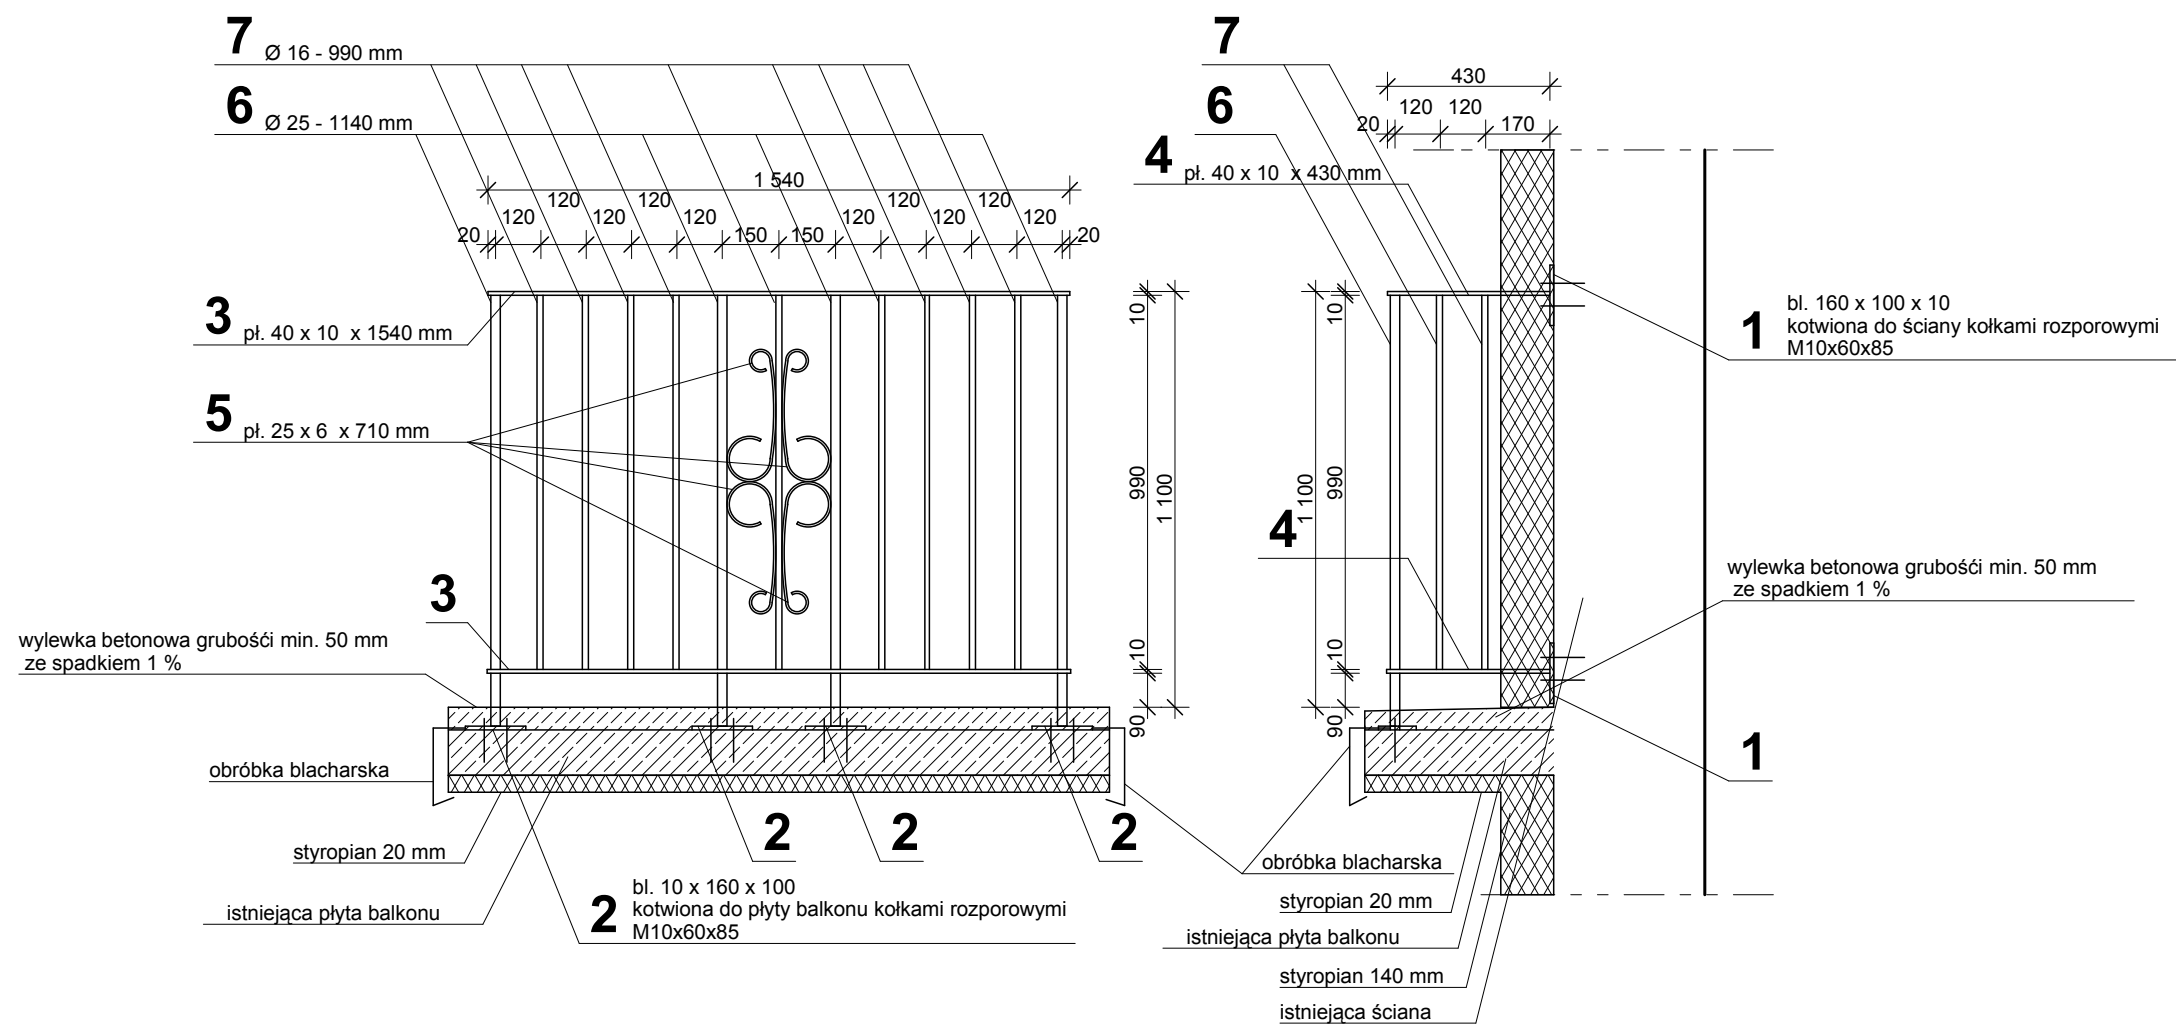

<div><div><div><div>PRACOWNIA ARCHITEKTONICZNA</div><div>PRO - ZAR</div></div></div><div>os. Wyszyńskiego 21B/4 98- 300 Wieluń tel/fax: 043 842 7834 e-mail: prozar@poczta.fm</div></div>		
Nazwa inwestycji: Wykonanie docieplenia budynku wraz z wymianą stolarki okiennej i drzwiowej. Wykonanie instalacji centralnego ogrzewania, ciepłej wody użytkowej oraz remont instalacji wod - kan w ramach zadania „Termomodernizacja budynku mieszkalnego wielorodzinnego przy ul. Roosevelta 21 w Wieluniu		
Inwestor: Gmina Wieluń, pl. Kazimierza Wielkiego 1, 98-300 Wieluń		
Adres inwestycji : działki nr 467/1 i 469, obręb 8 Wieluń, gmina Wieluń ul. Roosevelta 21, 98-300 Wieluń		
Nazwa rysunku: Detal balustrad balkonów	Branża: Architektura	symbol: DM 146
Opracował: mgr inż. architekt Daniel Czarnuch nr upr.: 2/R-82/ŁOIA/07 nr w ŁOIA: LO 0548		data: 03.2013
Projektował: mgr inż. architekt Daniel Czarnuch nr upr.: 2/R-82/ŁOIA/07 nr w ŁOIA: LO 0548		nr rysunku: D/19