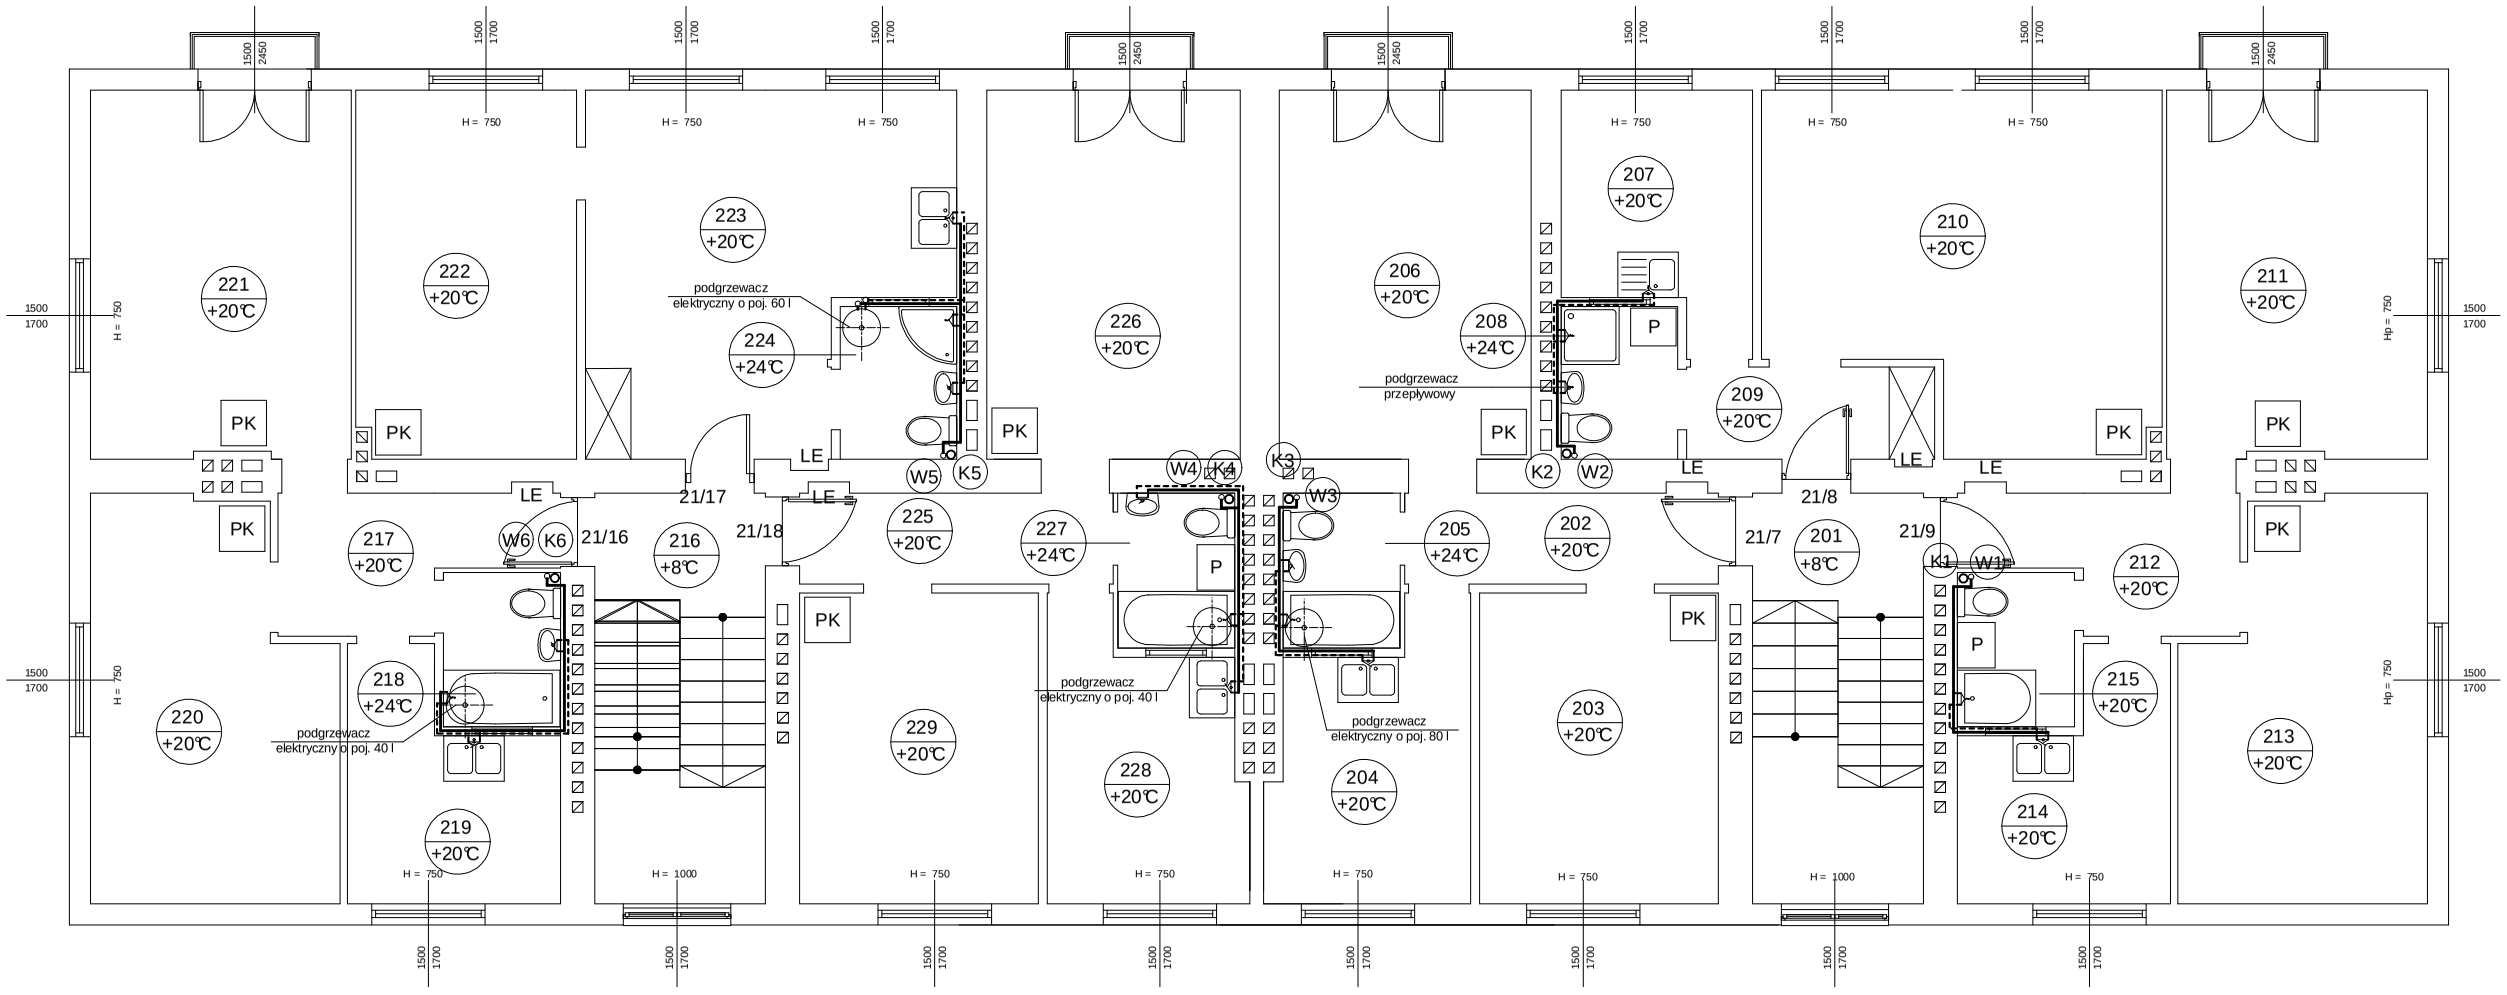

ZESTAWIENIE POMIESZCZEŃ

201. Klatka schodowa
202. Komunikacja
203. Pokój
204. Pokój
205. Łazienka
206. Pokój
207. Pokój
208. Łazienka
209. Korytarz
210. Pokój
211. Pokój
212. Korytarz
213. Pokój
214. Kuchnia
215. Łazienka
216. Klatka schodowa
217. Korytarz
218. Łazienka
219. Kuchnia
220. Pokój
221. Pokój
222. Pokój
223. Pokój + aneks
224. Łazienka
225. Korytarz
226. Pokój
227. Łazienka
228. Kuchnia
229. Pokój

Instal Projekt
mgr inż. Mariusz Kościelny
ul. Głowackiego 24
98 - 300 Wieluń
NIP 832 193 25 10
tel. 510 215 840

Stadium:	PROJEKT BUDOWLANY		
Branża:	SANITARNA		
Temat:	REMONT WEWNĘTRZNEJ INSTALACJI WOD-KAN WEWNĘTRZNA INSTALACJA CCW		
Nazwa rys:	RZUT II PIĘTRA - inwentaryzacja		
Obiekt:	BUDYNEK MIESZKALNY WIELORODZINNY		
Adres	Wieluń, ul. Roosevelta 21 (dz. nr ewid. 469)		
Projektant	mgr inż. Roman Golański	OPL/0605/POOS/10	
Sprawdził	mgr inż. Mariusz Kościelny	OPL/0546/POOS/09	
Opracował	mgr inż. Przemysław Wilk		
Inwestor	Gmina Wieluń Pl. Kazimierza Wielkiego 1 98-300 Wieluń	SKALA 1 : 100	04.2013 IS - 5