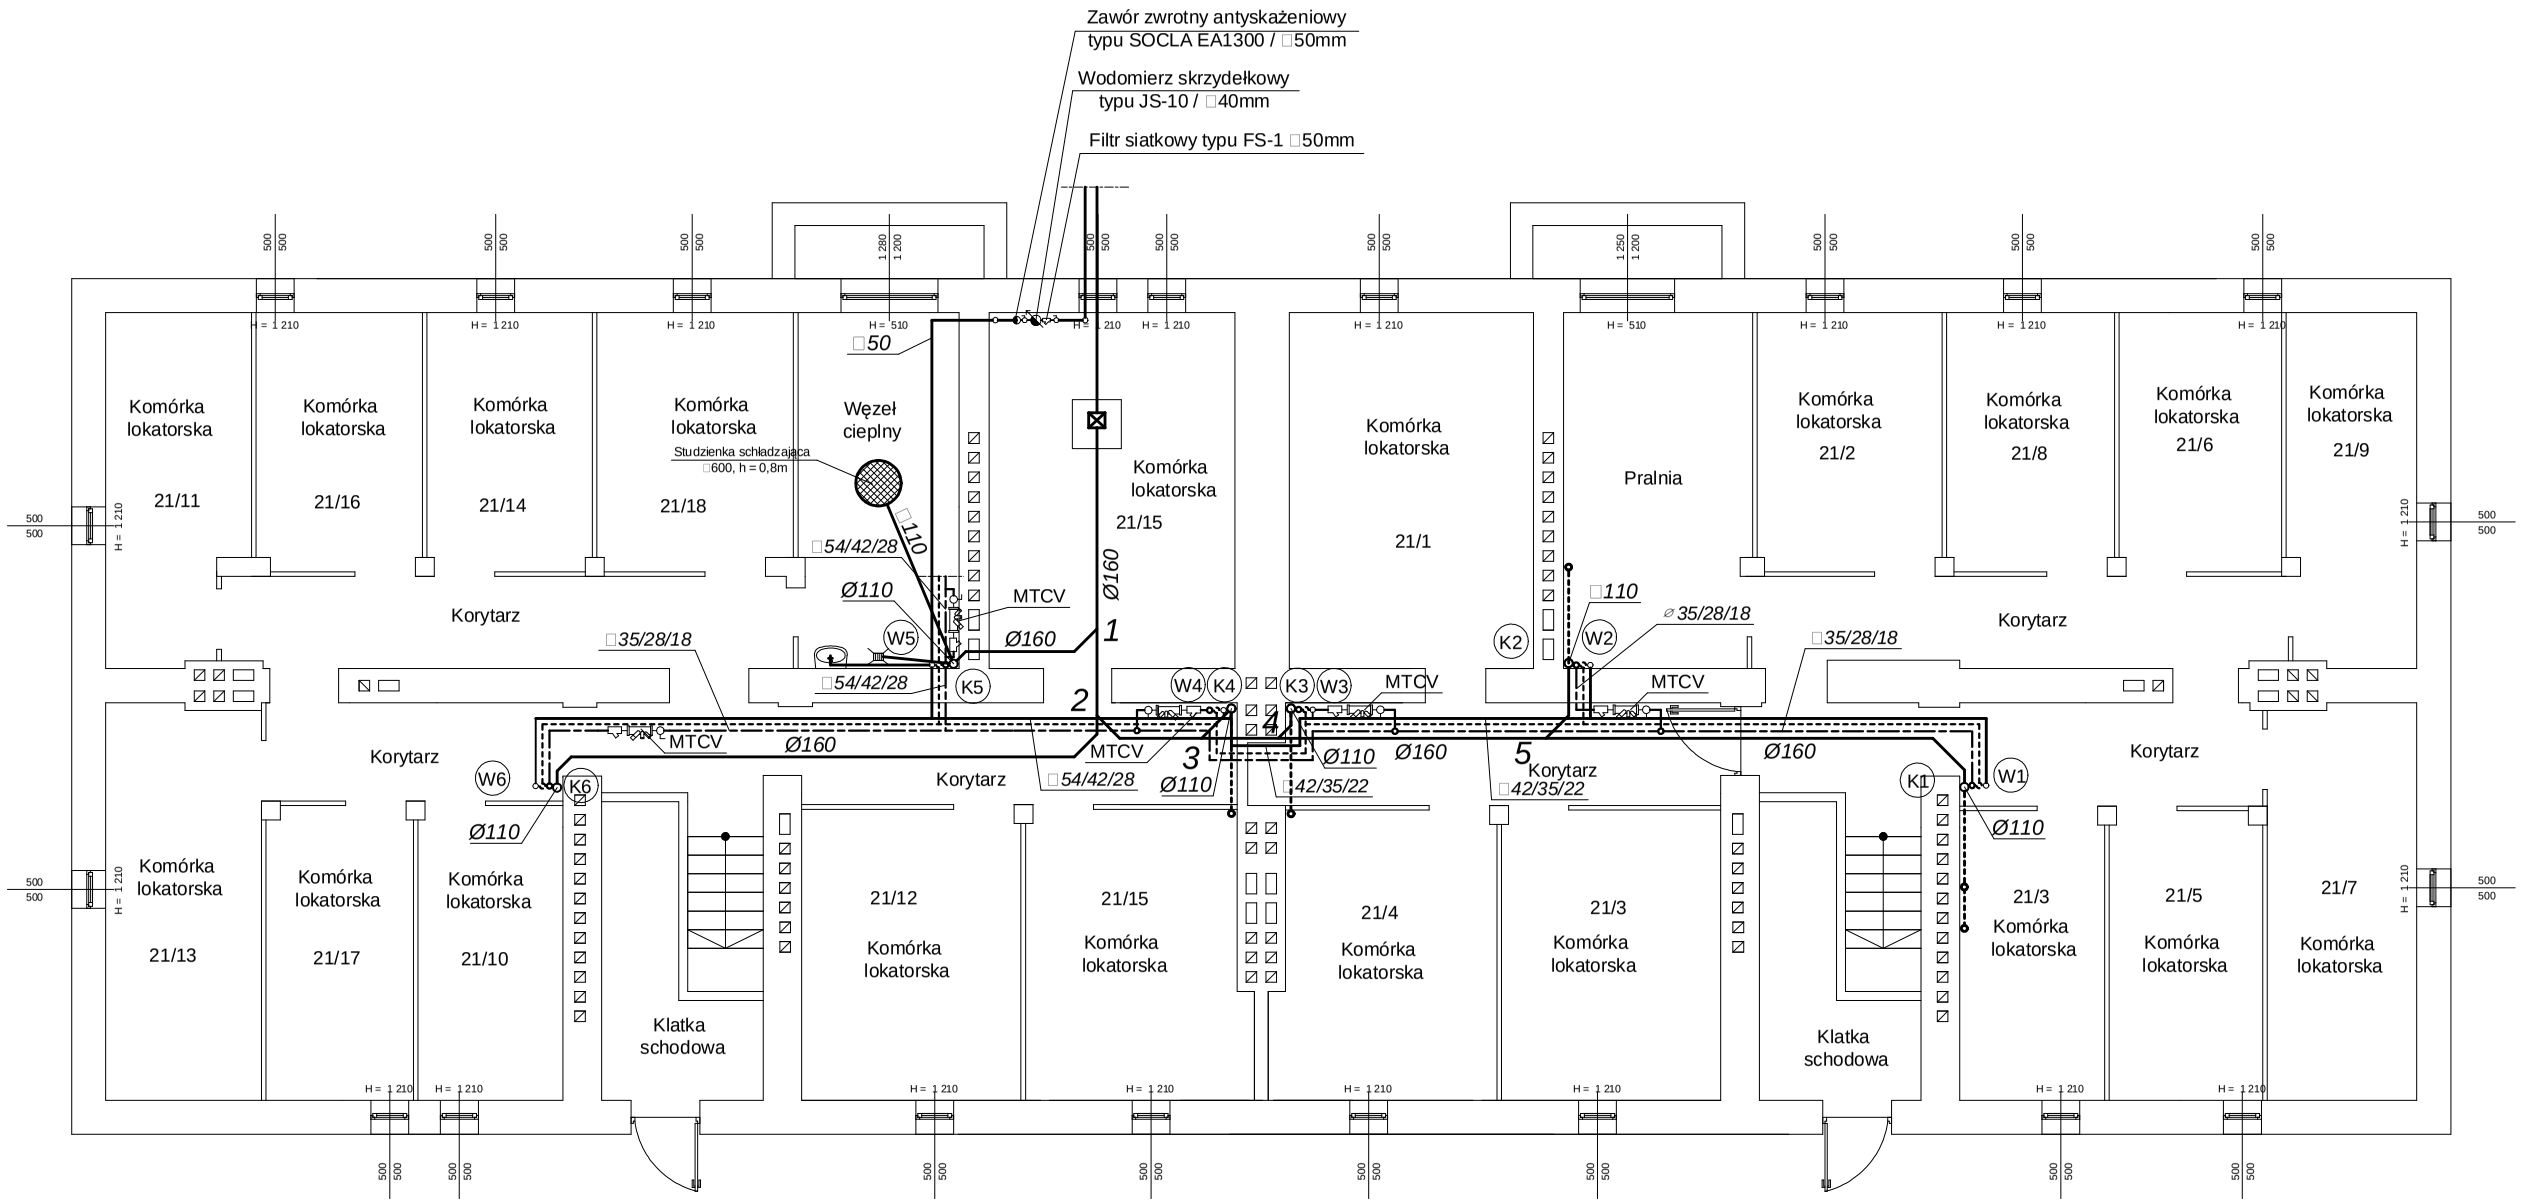

Instal Projekt mgr inż. Mariusz Kościelny ul. Głowackiego 24 98 - 300 Wieluń NIP 832 193 25 10 tel. 510 215 840	Stadium:	PROJEKT BUDOWLANY	
	Branża:	SANITARNA	
	Temat:	REMONT WEWNĘTRZNEJ INSTALACJI WOD-KAN WEWNĘTRZNA INSTALACJA CCW	
	Nazwa rys:	RZUT PIWNICY	
	Obiekt:	BUDYNEK MIESZKALNY WIELORODZINNY	
	Adres	Wieluń, ul. Roosevelta 21 (dz. nr ewid. 469)	
	Projektant	mgr inż. Roman Golański	OPL/0605/POOS/10
	Sprawdził	mgr inż. Mariusz Kościelny	OPL/0546/POOS/09
	Opracował	mgr inż. Przemysław Wilk	
	Inwestor	Gmina Wieluń Pl. Kazimierza Wielkiego 1 98-300 Wieluń	SKALA 1 : 100 / 04.2013 / IS - 6