


ZAKRES DO
PROJEKTOWANIA

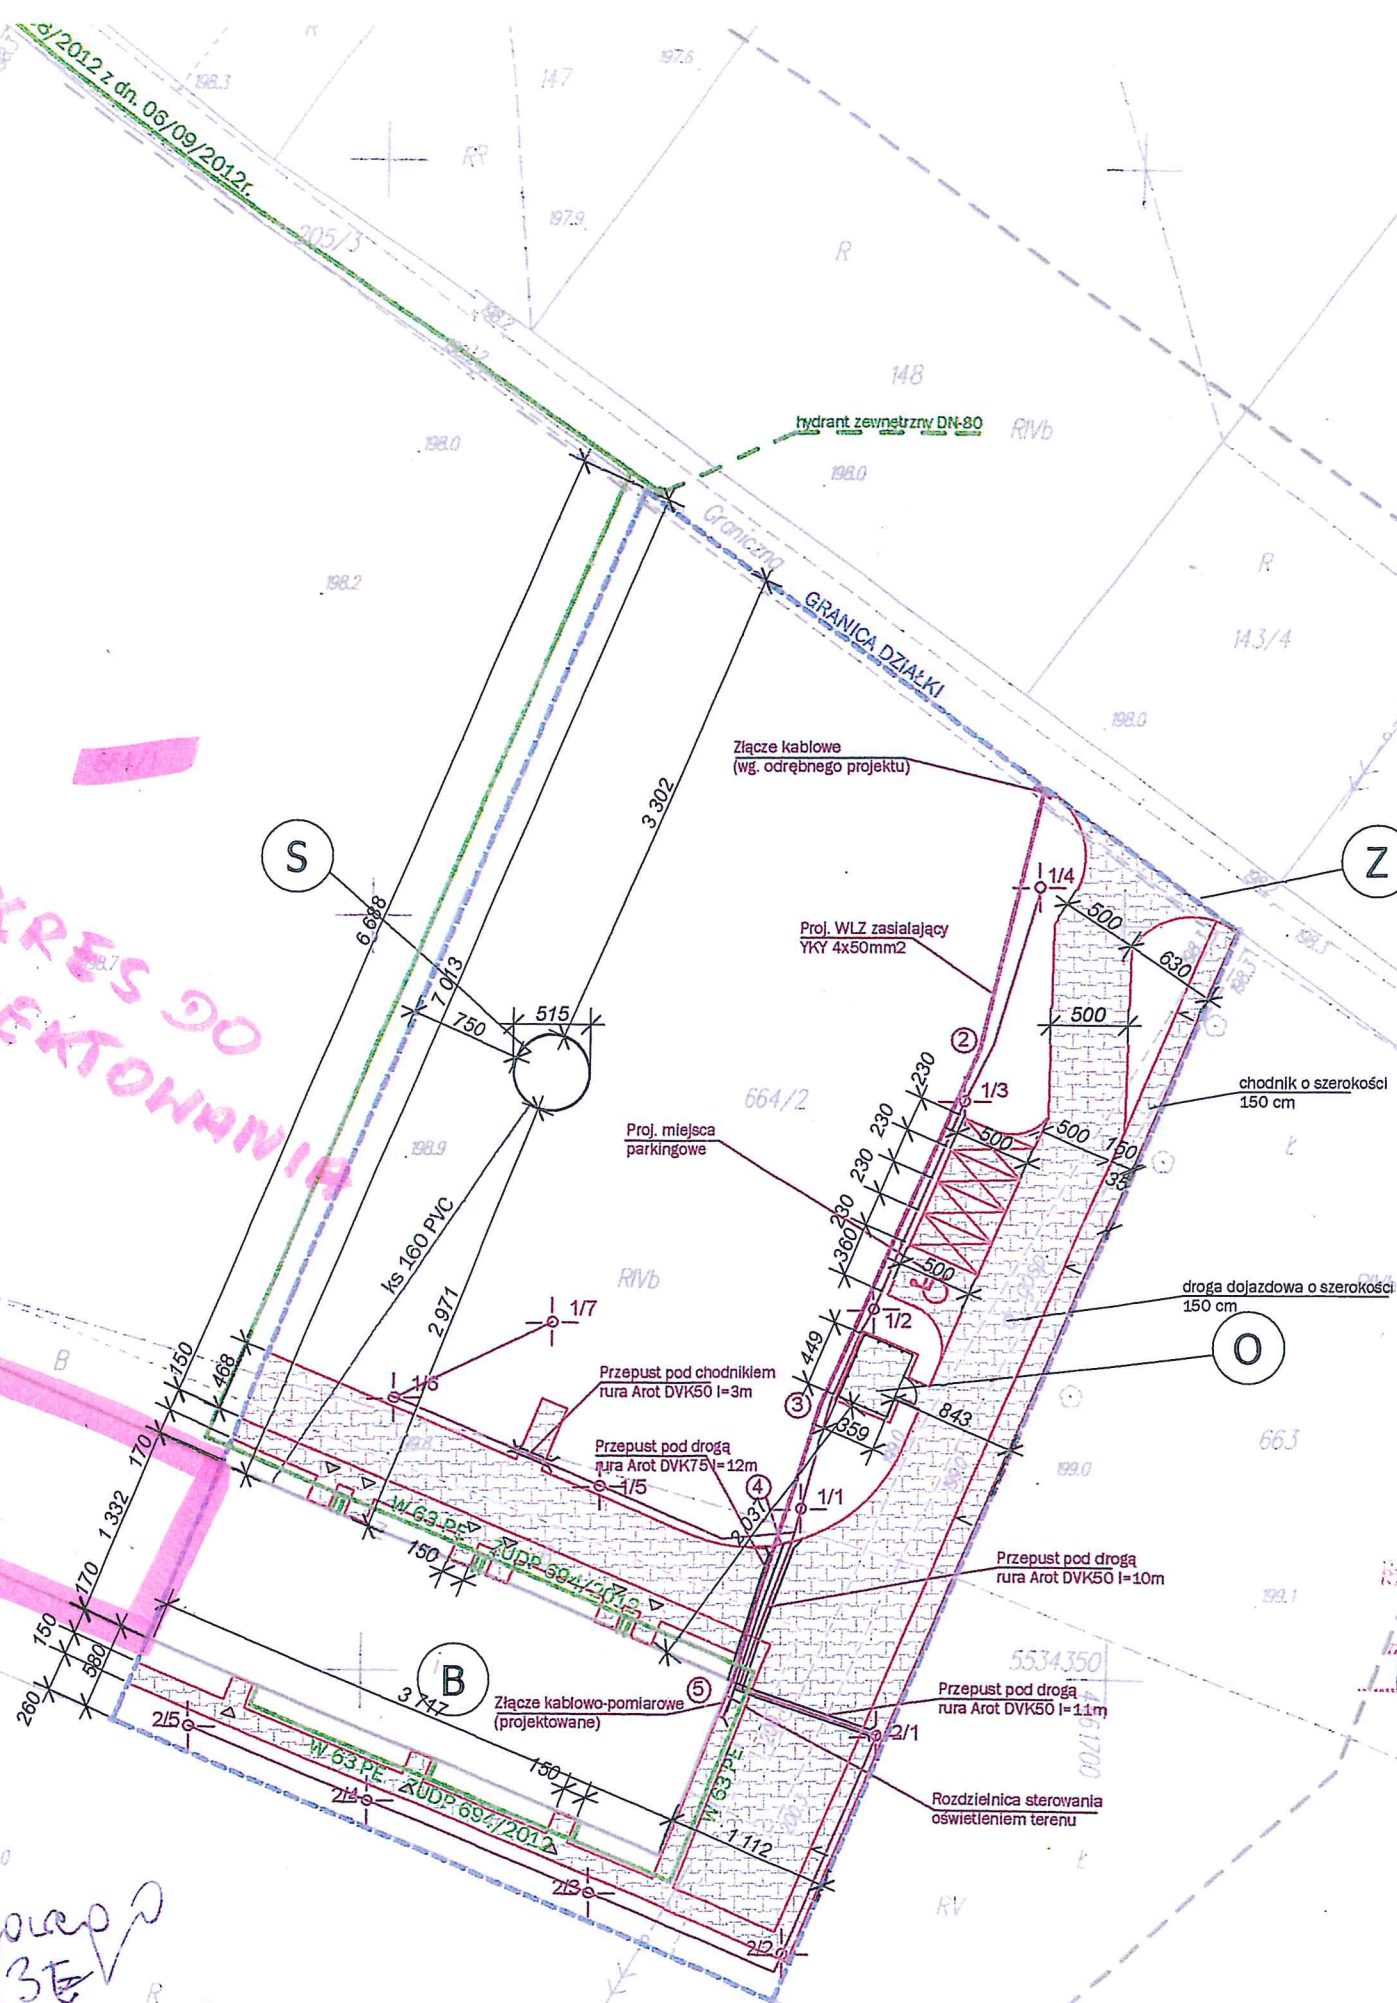

REKONSTRUKCJA DO SPR.
PRZECIWPOŻAR.

mgr inż. Sławomir Talar

(miejscowość)

Zgodność projektu z

ochrony przeciw

stwierdzeń

bez uwag

Za zgodn
z oryginał

CEODATA 11/12

mgr inż. Sławomir Talar

14.08.12

Uzgodniło się możliwość
zrealizacji do ruchu drogowego
drogi parkingowej nr 45/3E
nie planowane sprzeczności
zmiany sposobu wykorzystania

Dróg w Wieluniu
nr 45/3E
nr 45/3E