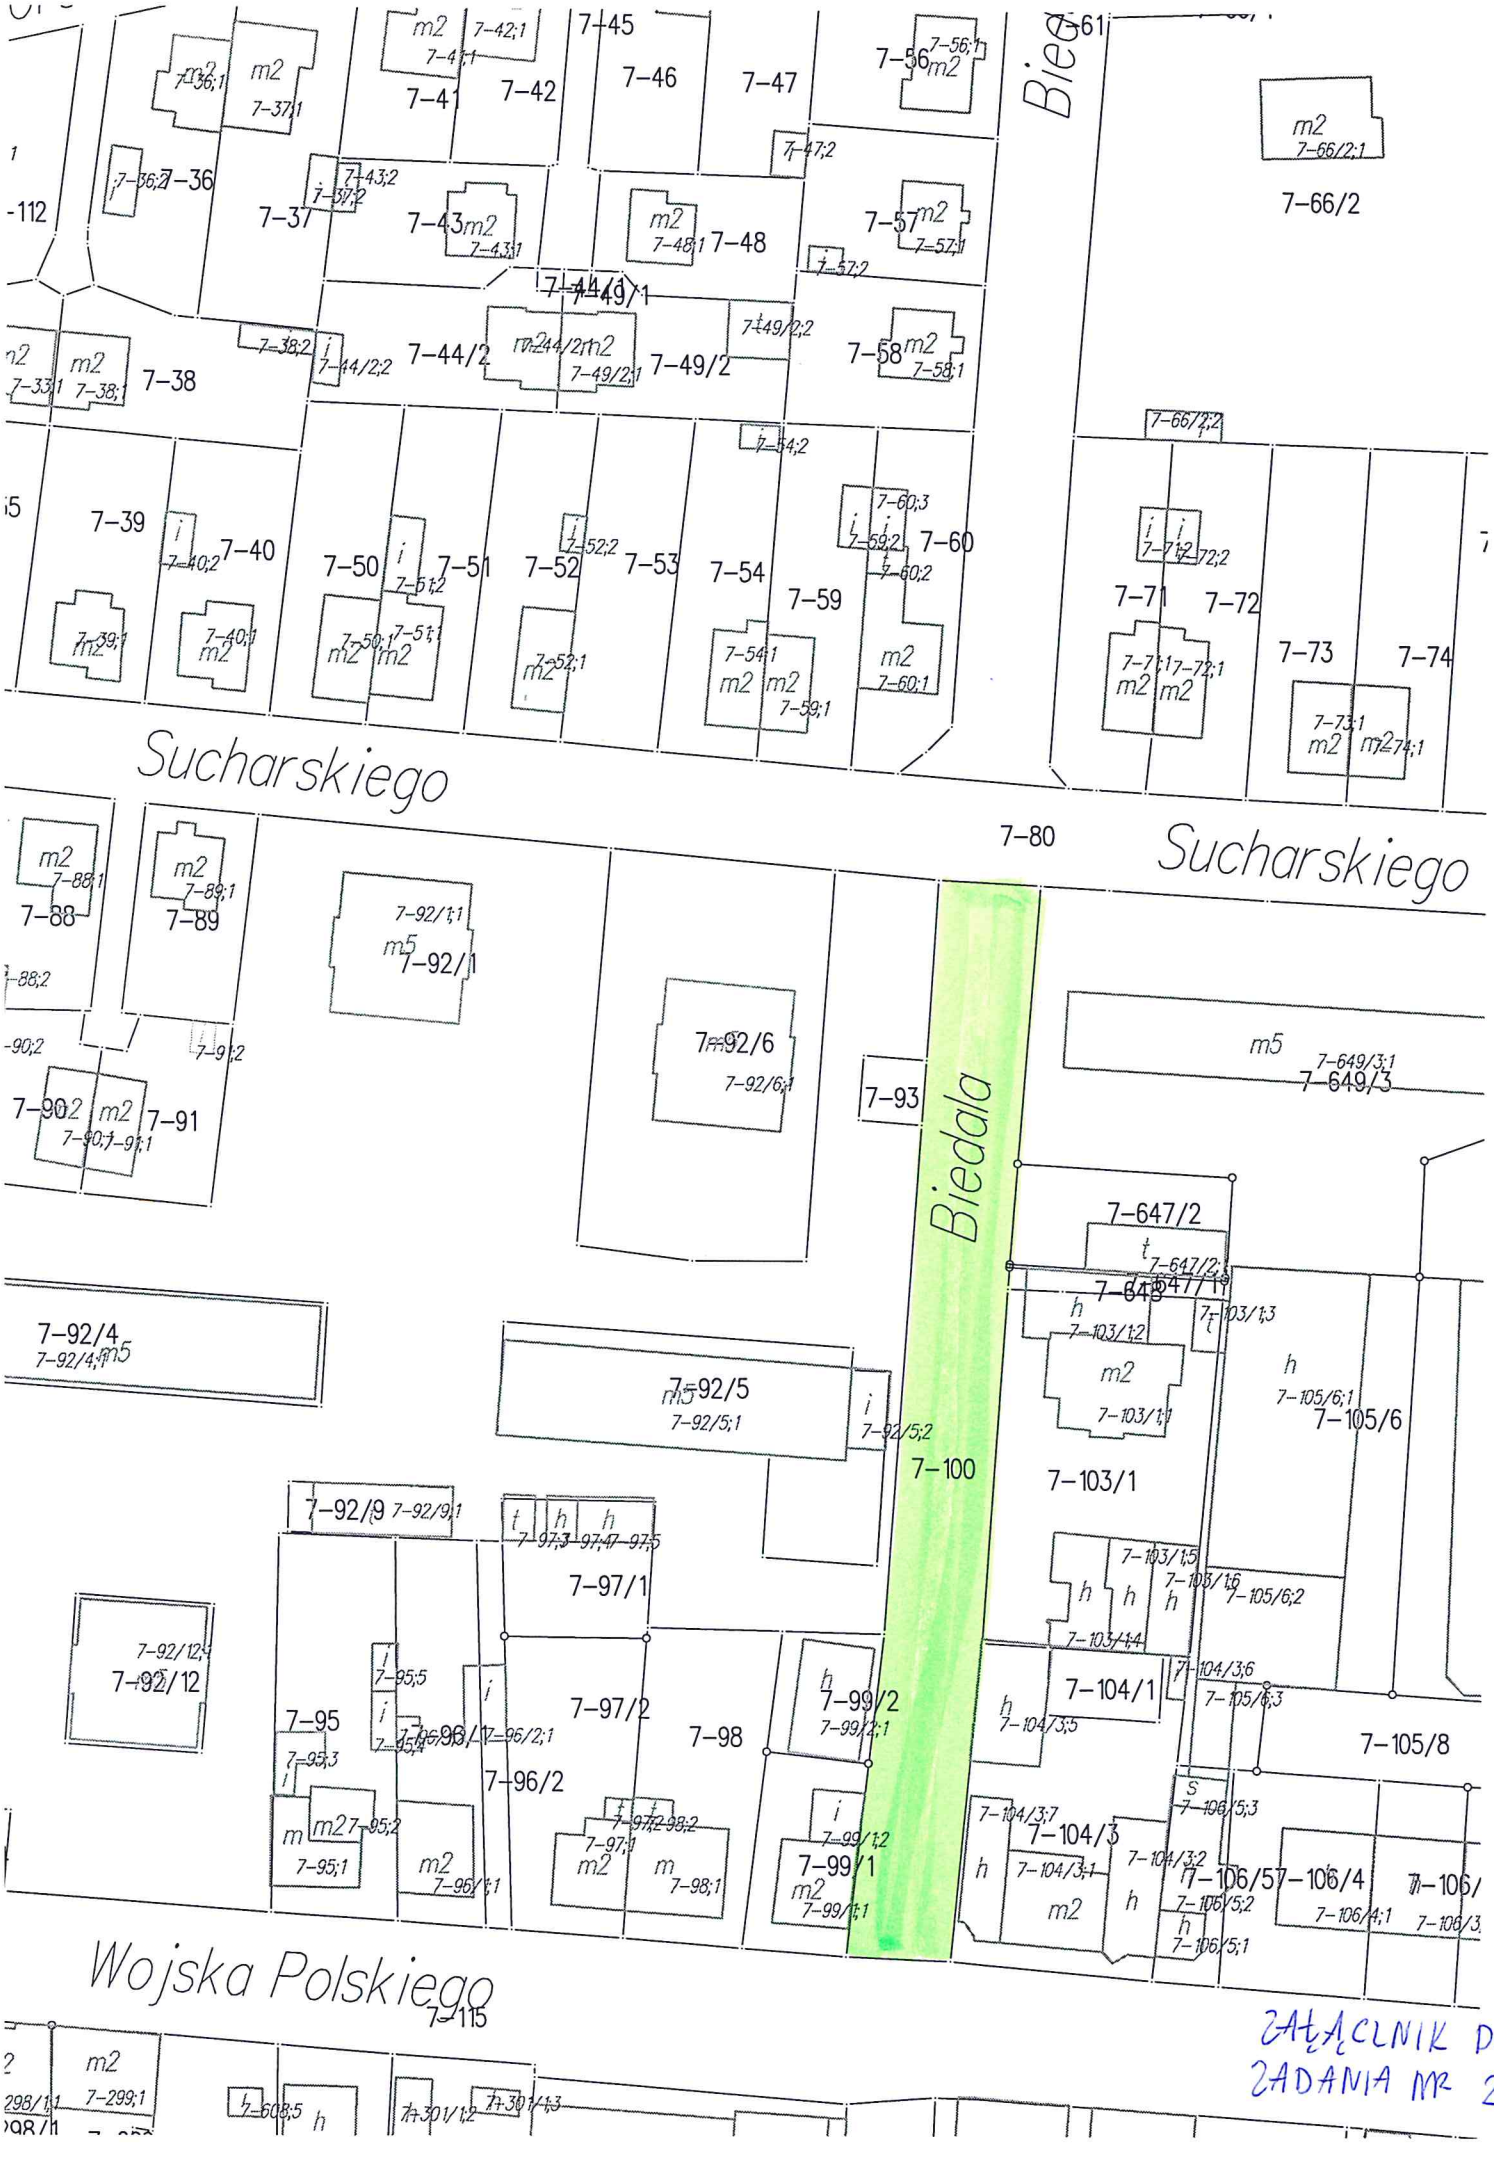

ZAŁĄCZNIK DO ZADANIA NR 2