



UL. POWSTAŃCÓW 1863 R.

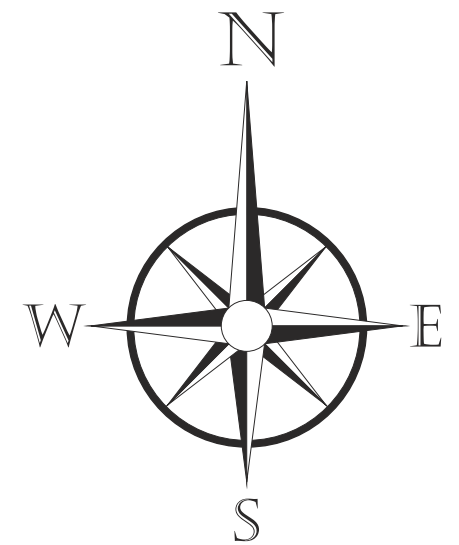

OZNACZENIA

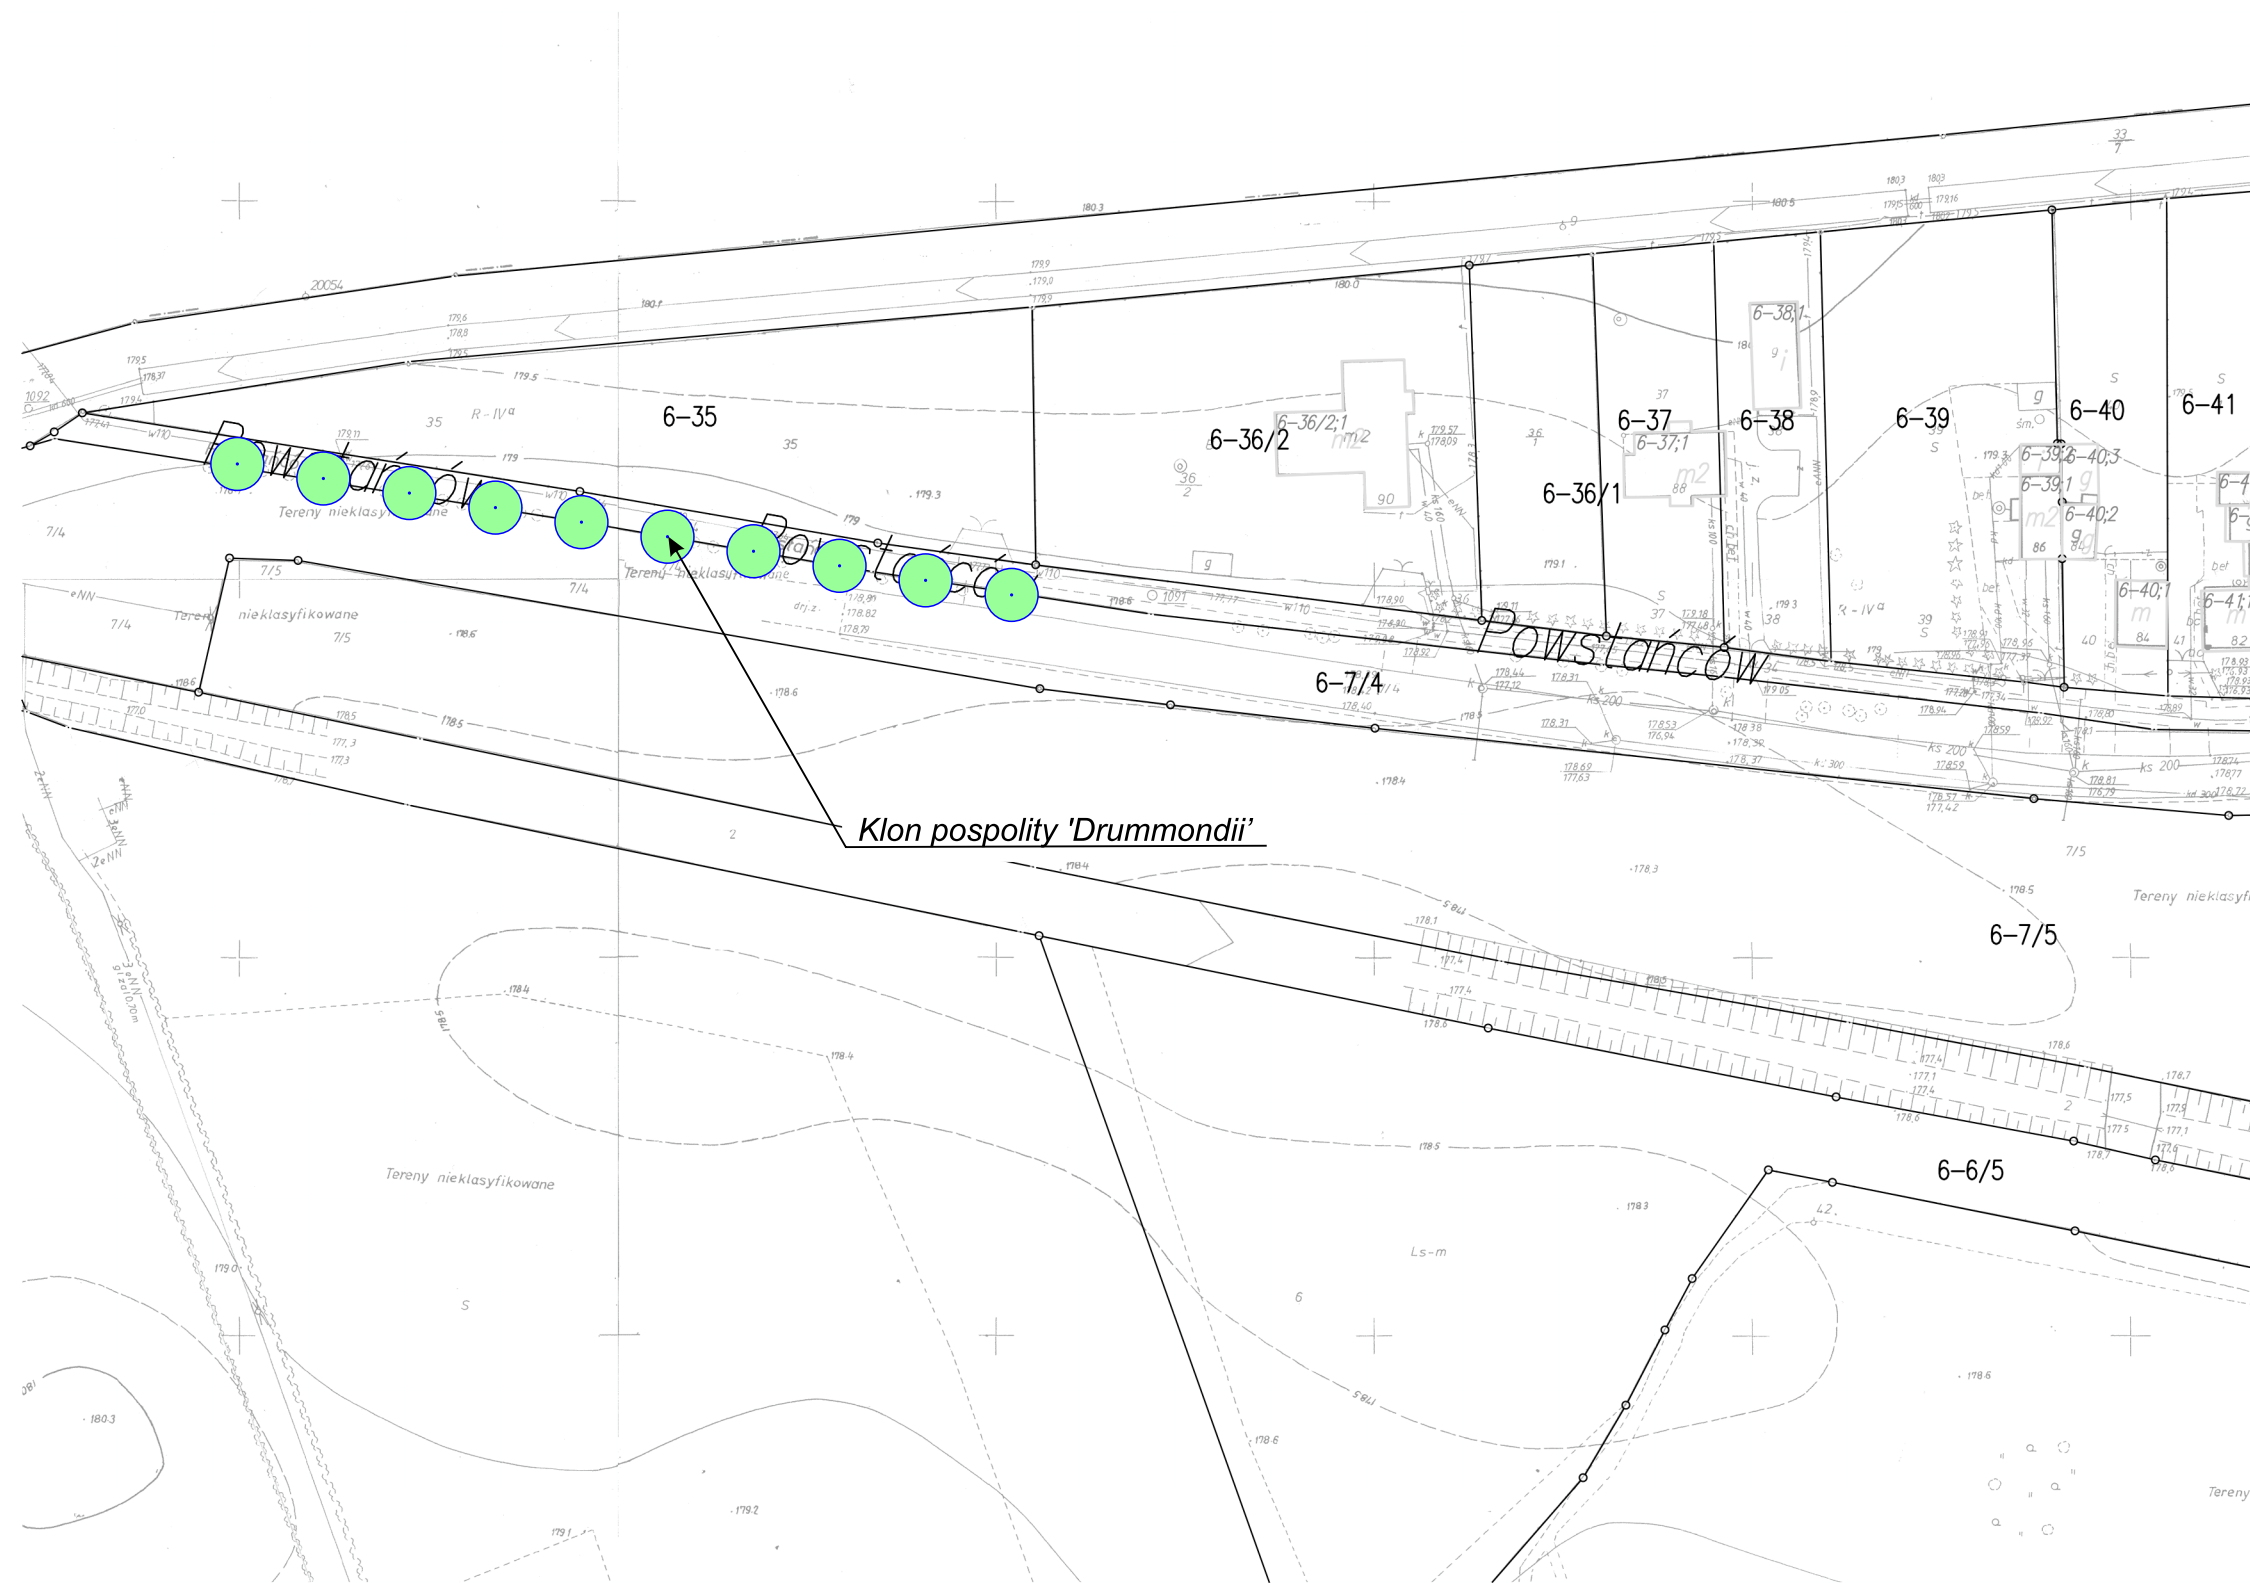

drzewa liściaste

NUMER
LOKALIZACJI

12