
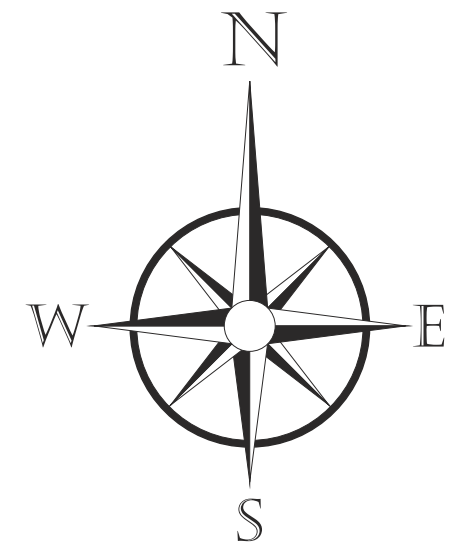


# RÓG UL. BARYCZ I UL. KRAKOWSKIE PRZEDMIEŚCIE

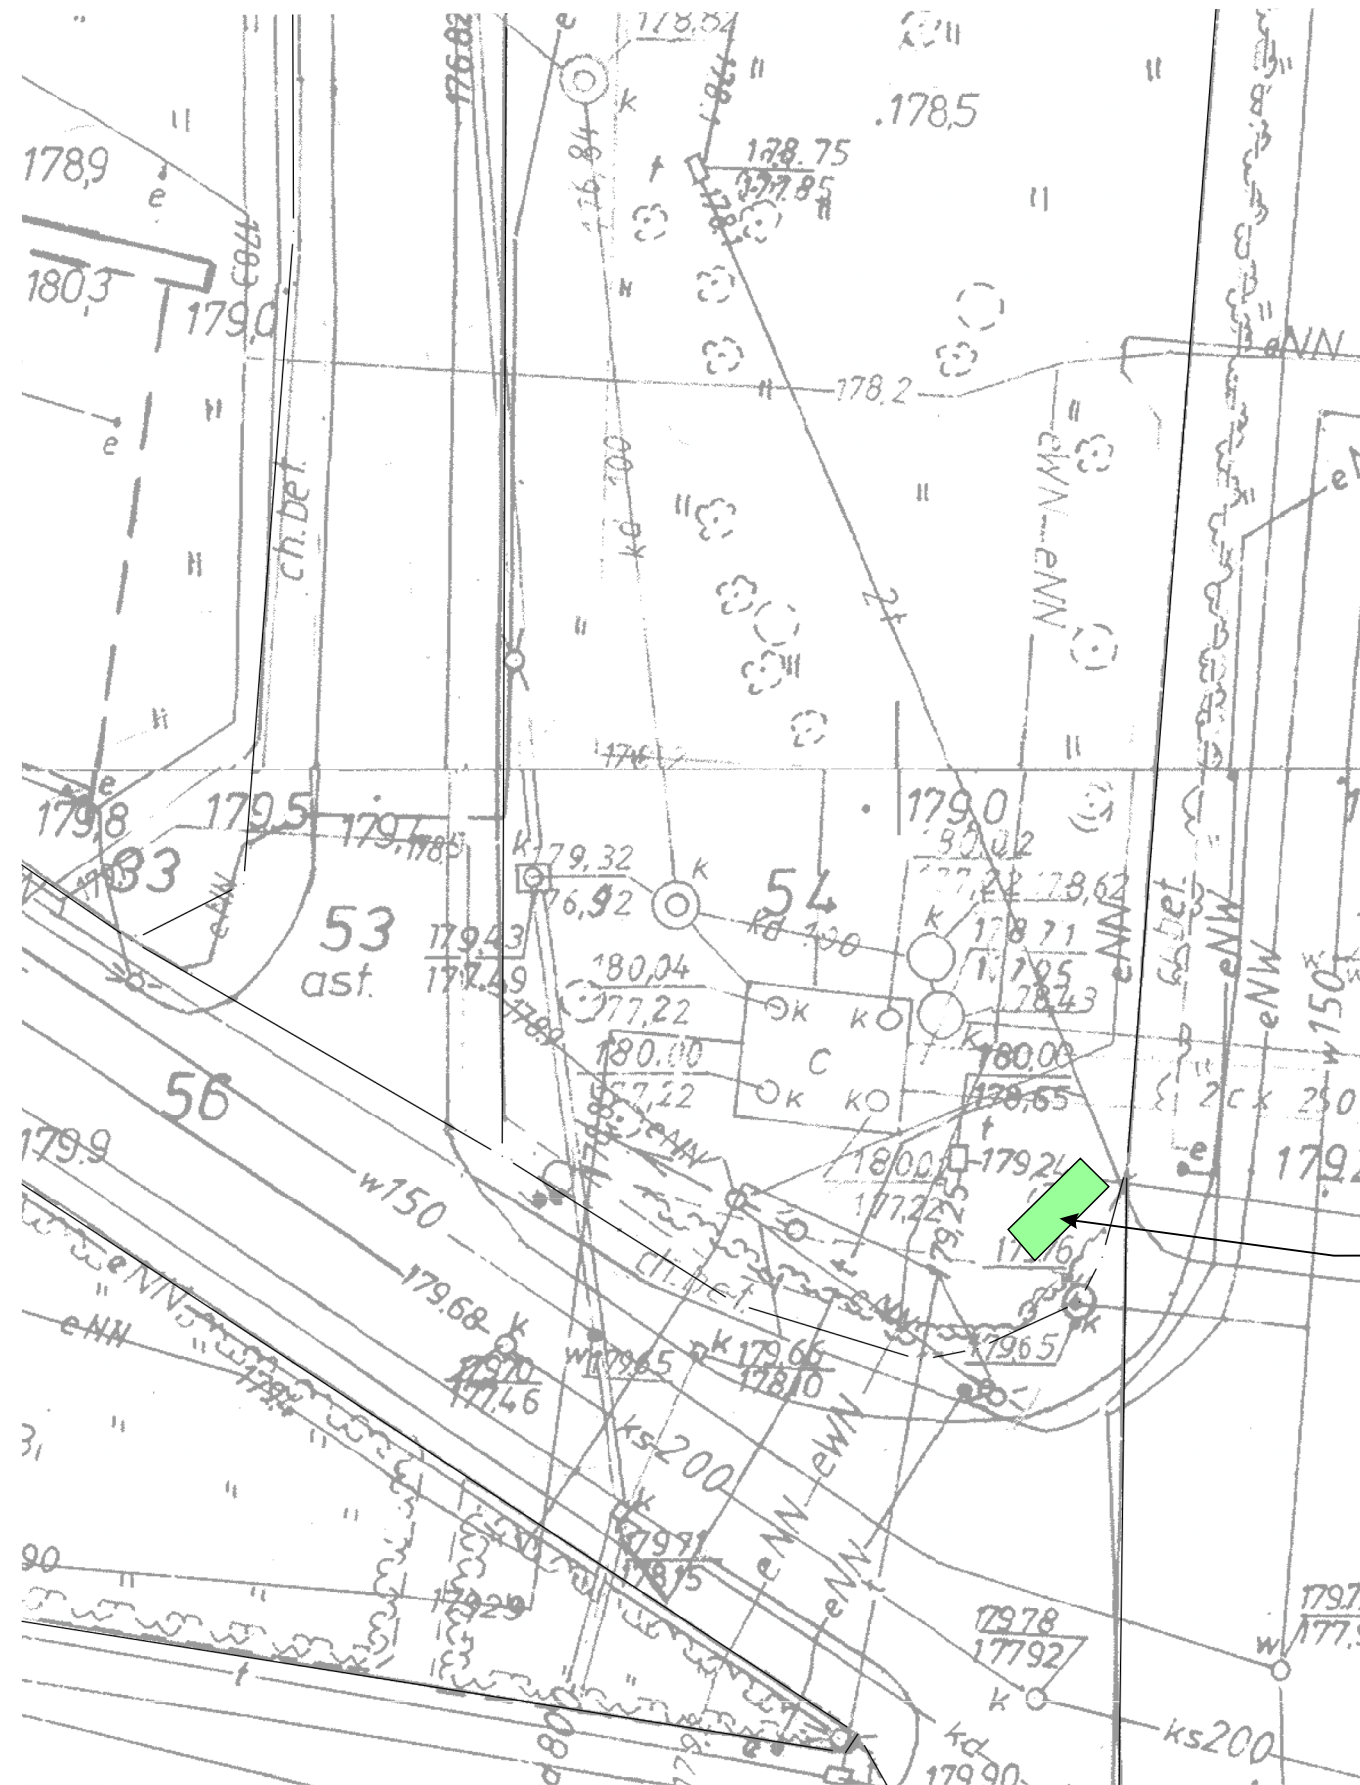

## OZNACZENIA

 *krzewy liściaste*

*Tawlina jarzębolistna 'Sem'*

NUMER  
LOKALIZACJI

6