
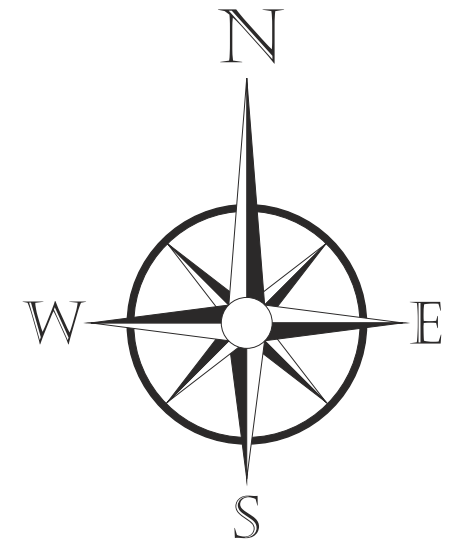


# PARKING PRZY UL. KOPERNIKA I UL. ŚW. BARBARY

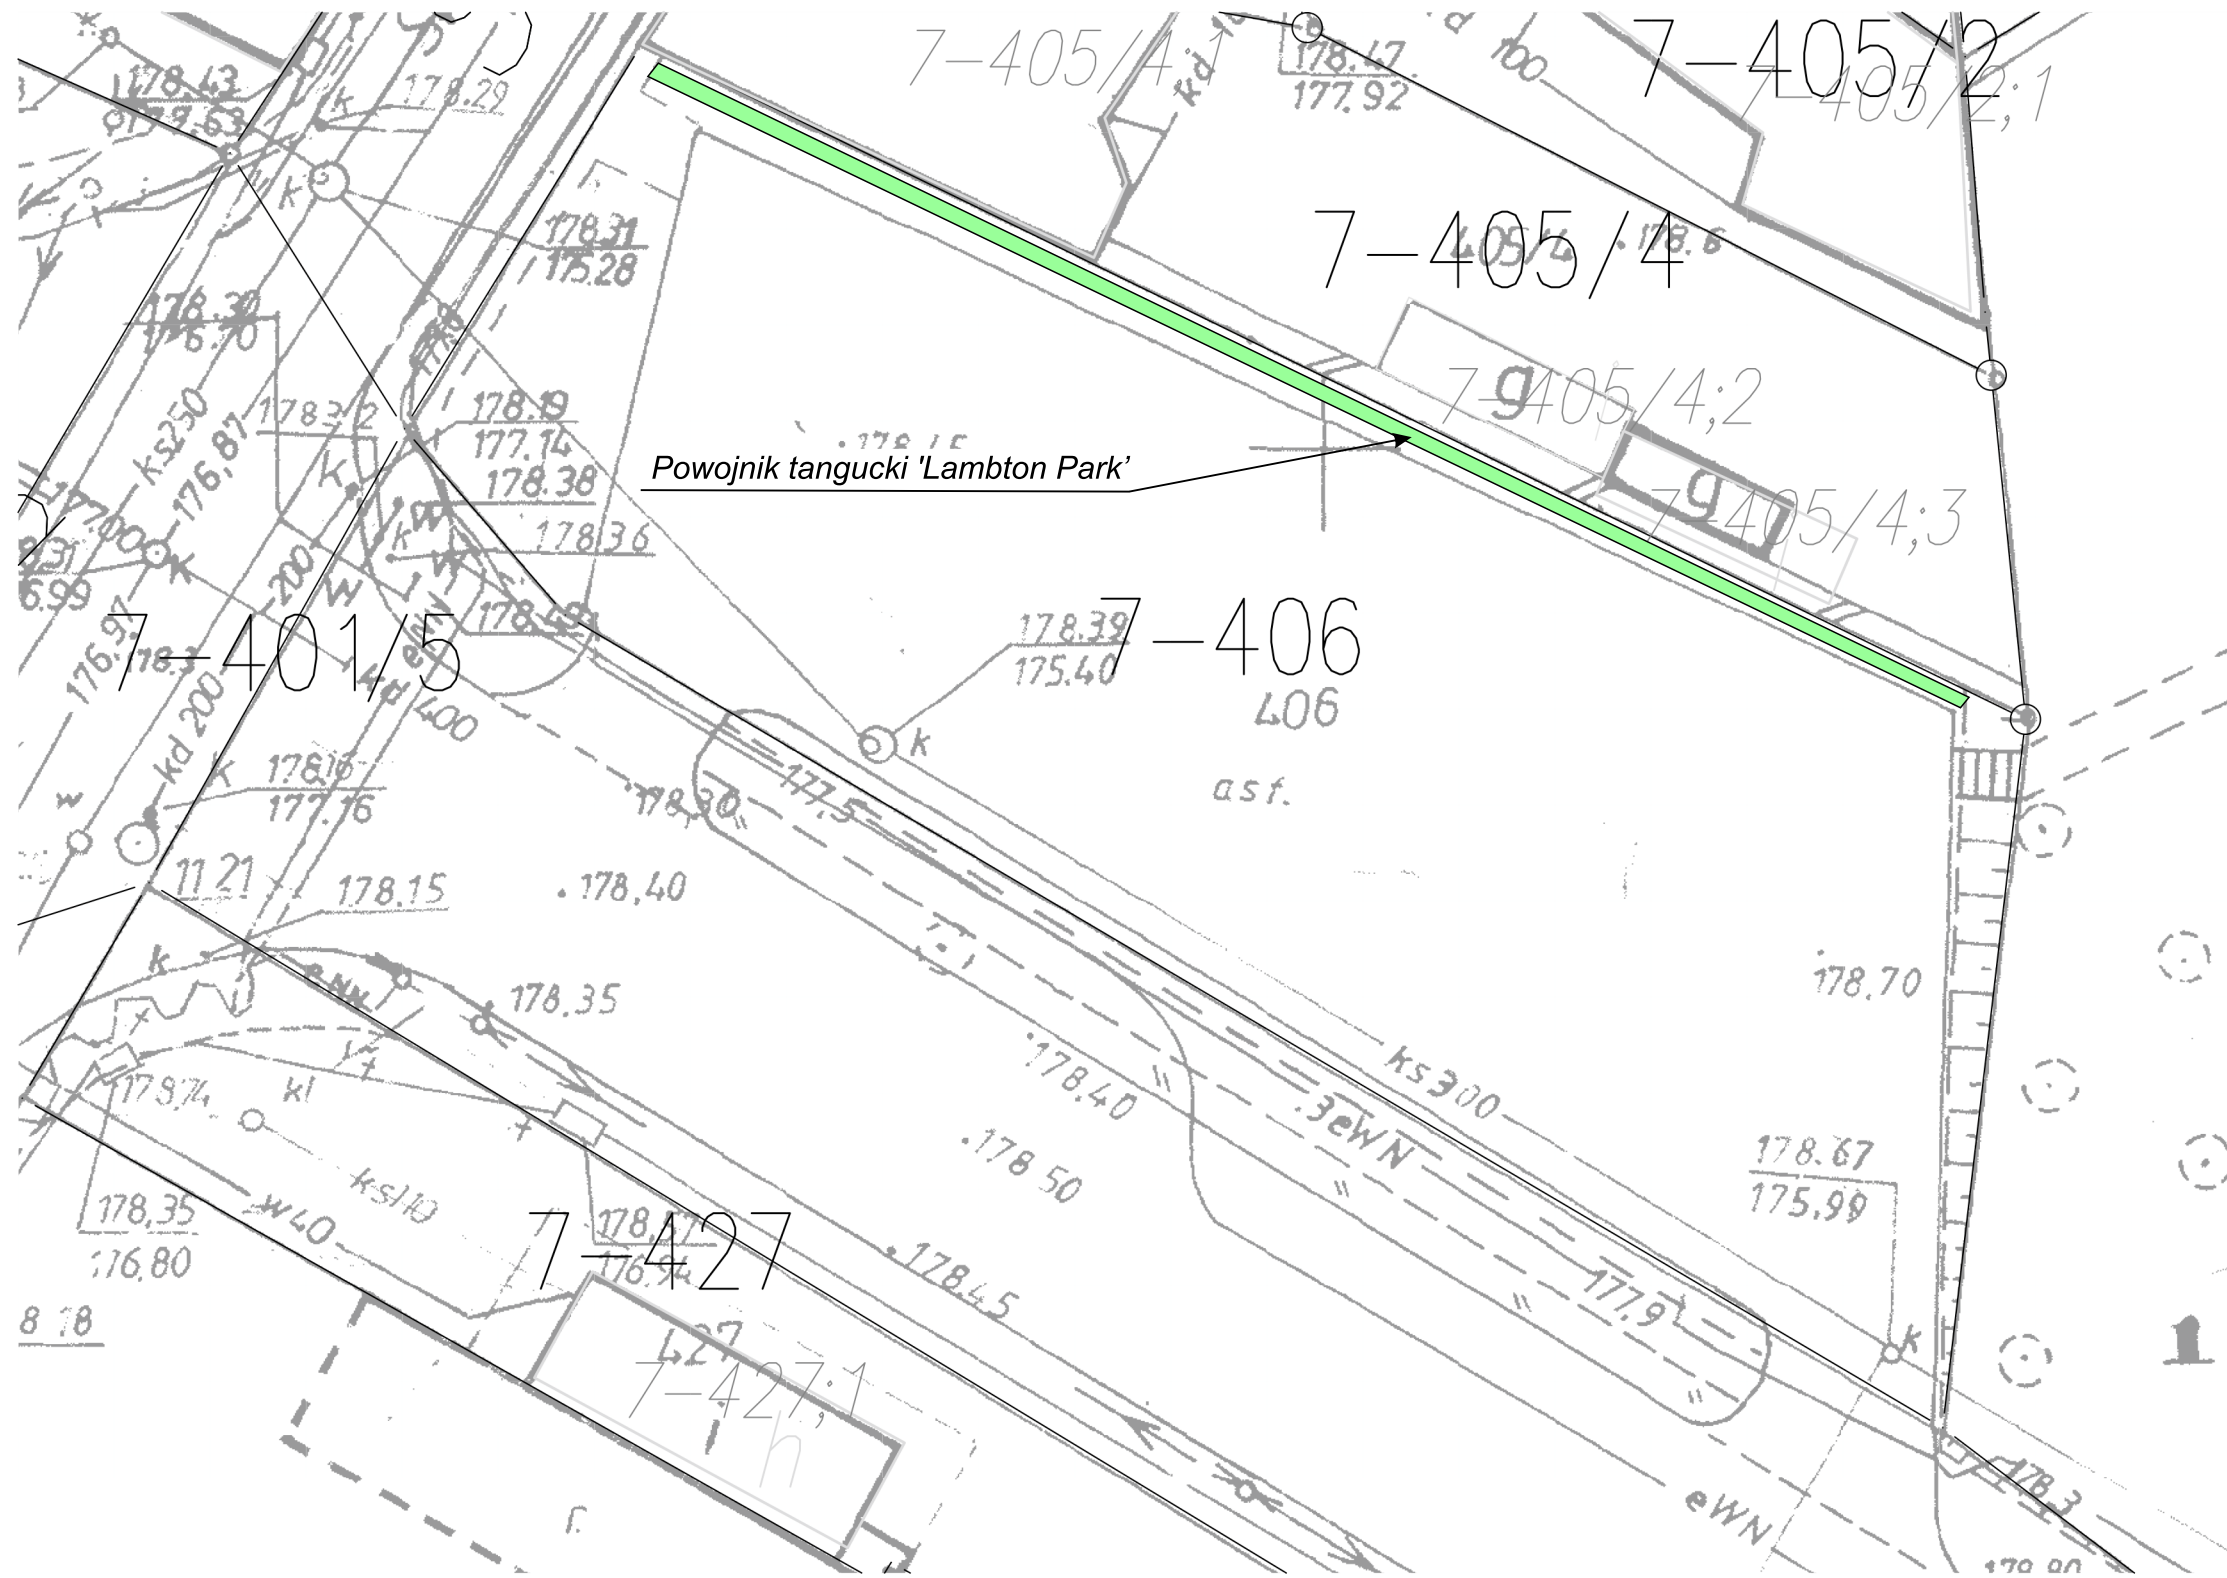

## OZNACZENIA

 *krzewy liściaste*

NUMER  
LOKALIZACJI

8