
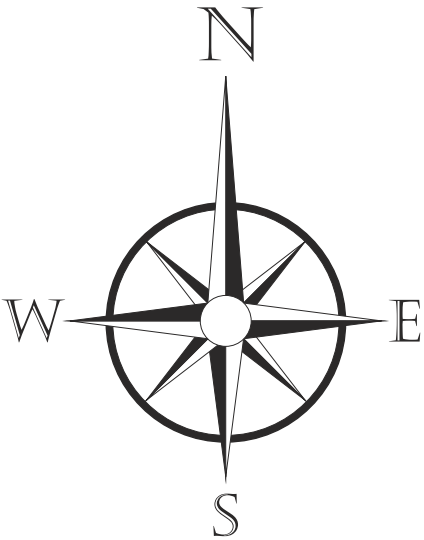


SKWER PRZY UL.KOCHELSKEGO

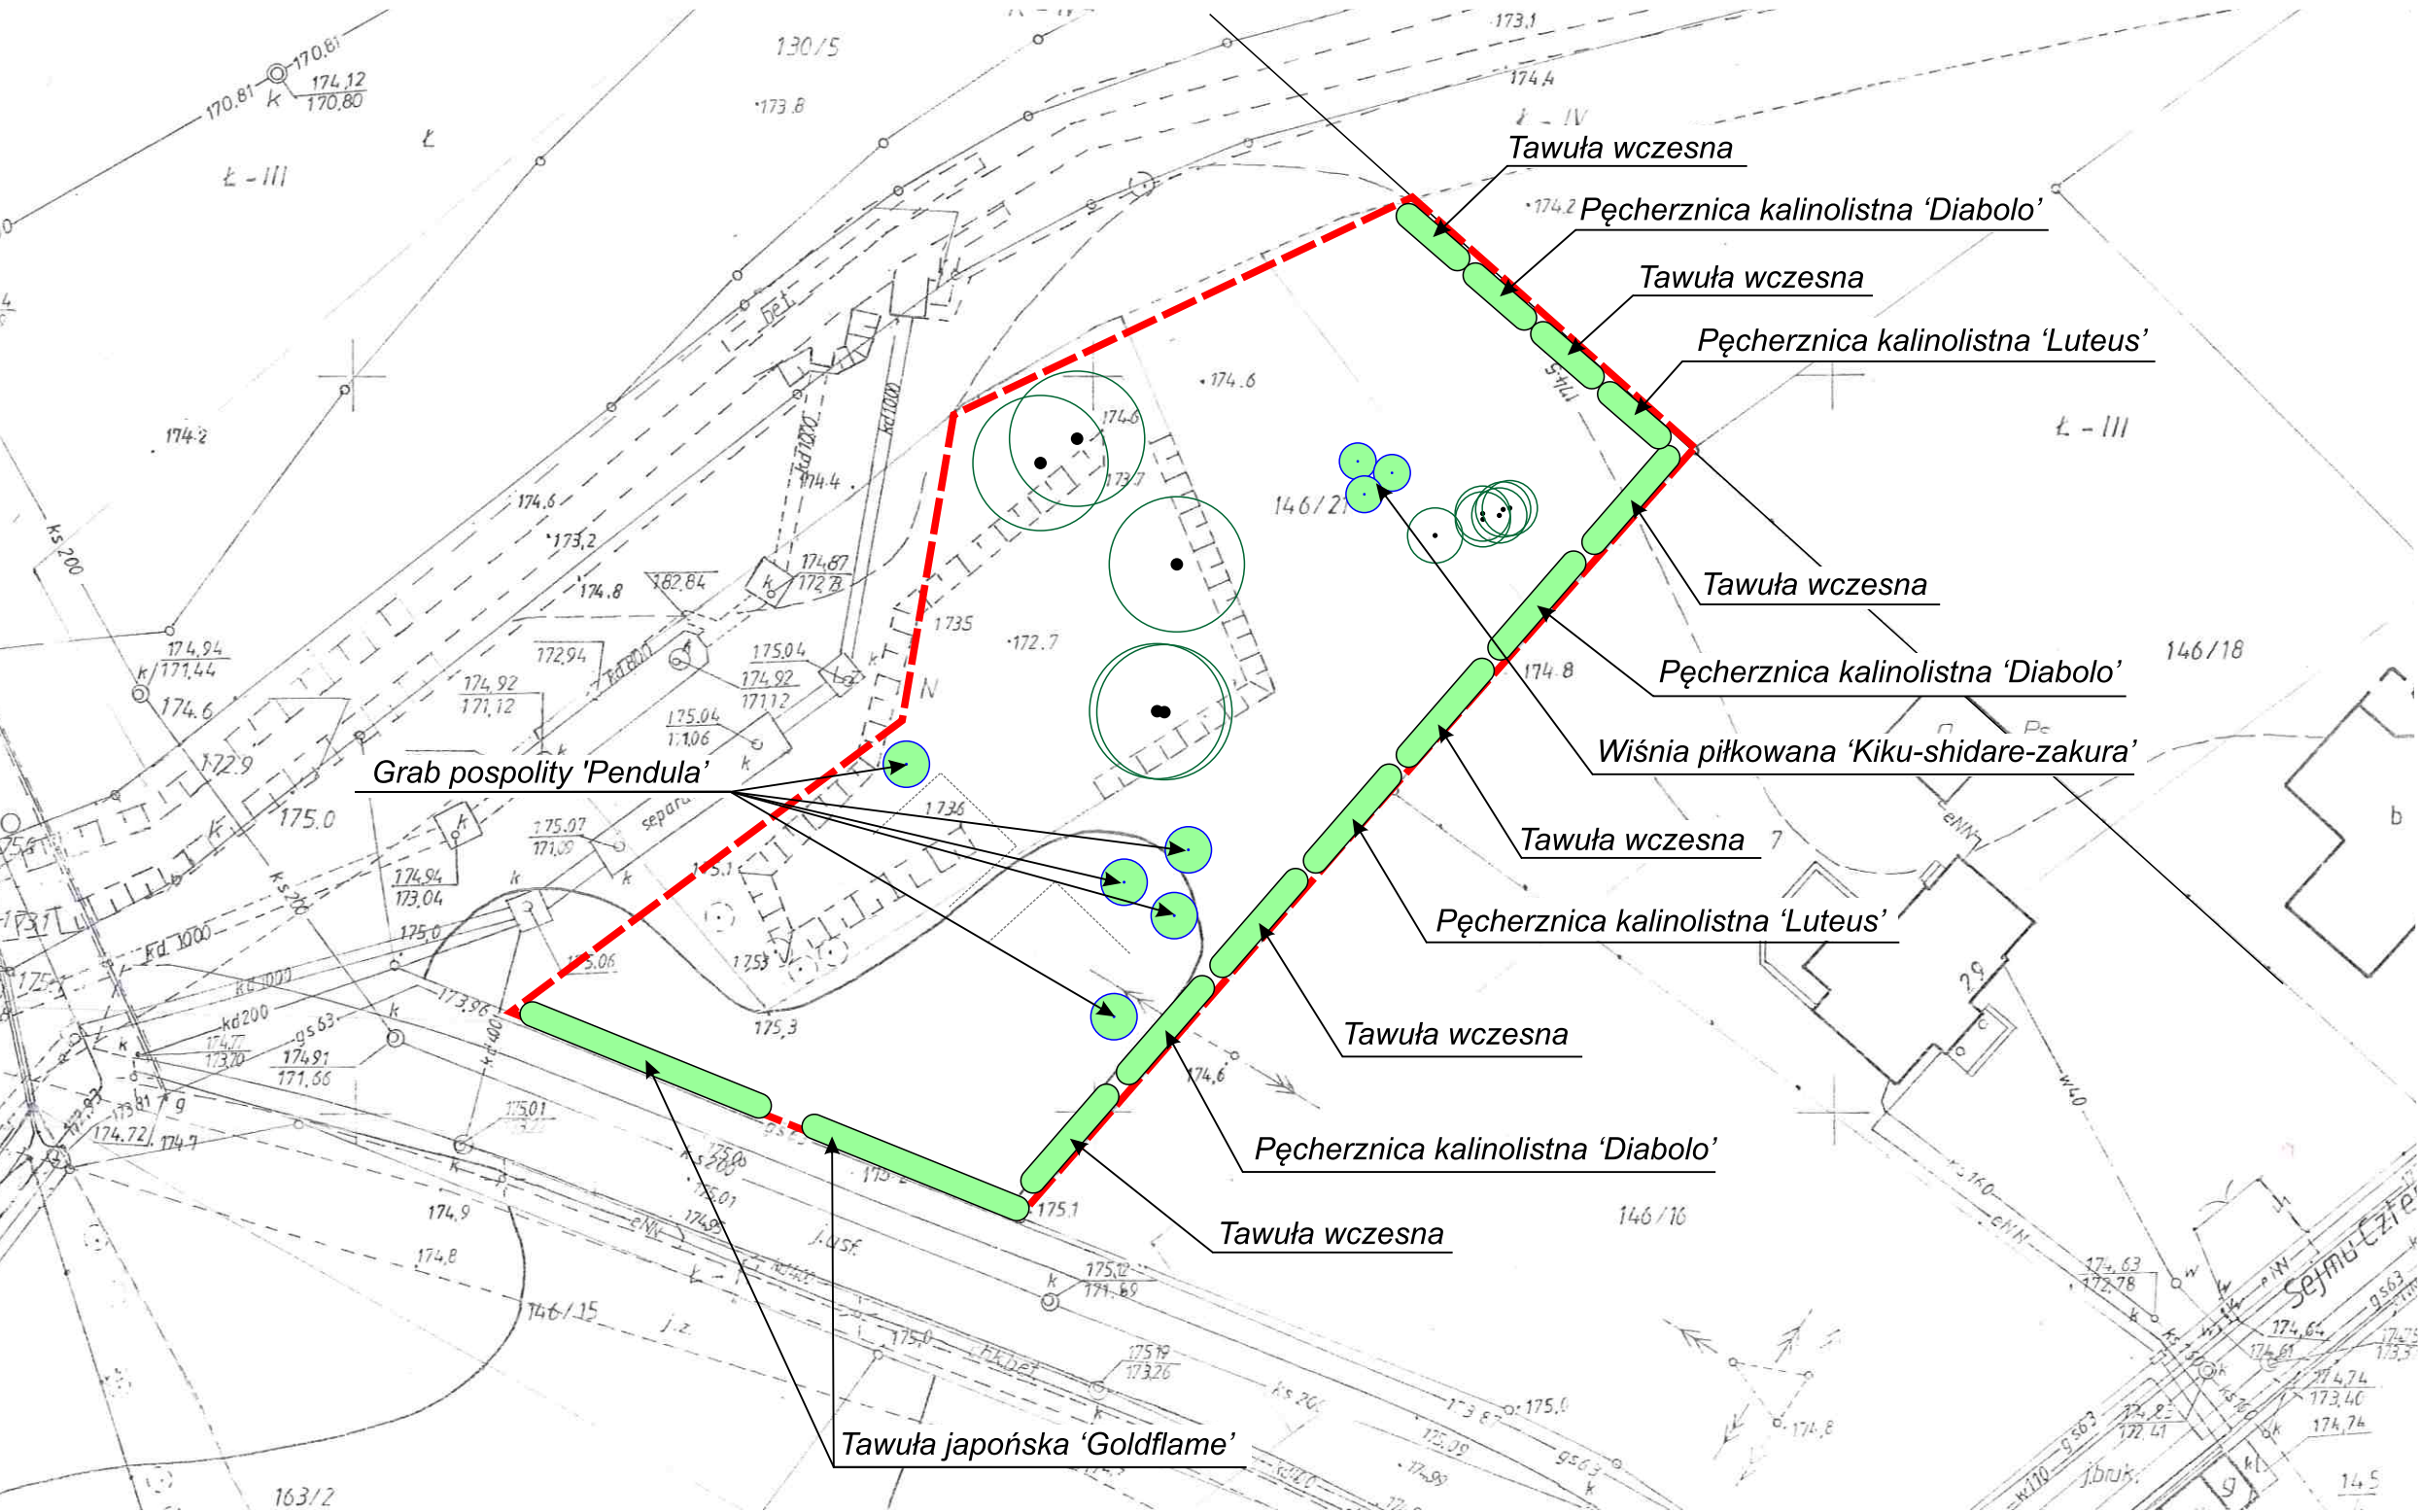

OZNACZENIA

- granica ogrodzenia
- krzewy liściaste
- drzewa liściaste

NUMER
LOKALIZACJI

1