
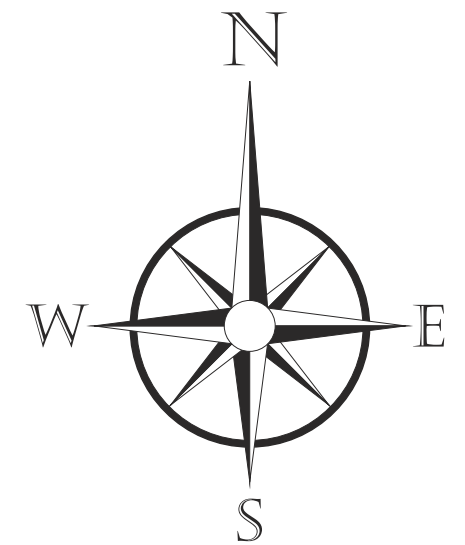


SKWER PRZY UL. PODWALE

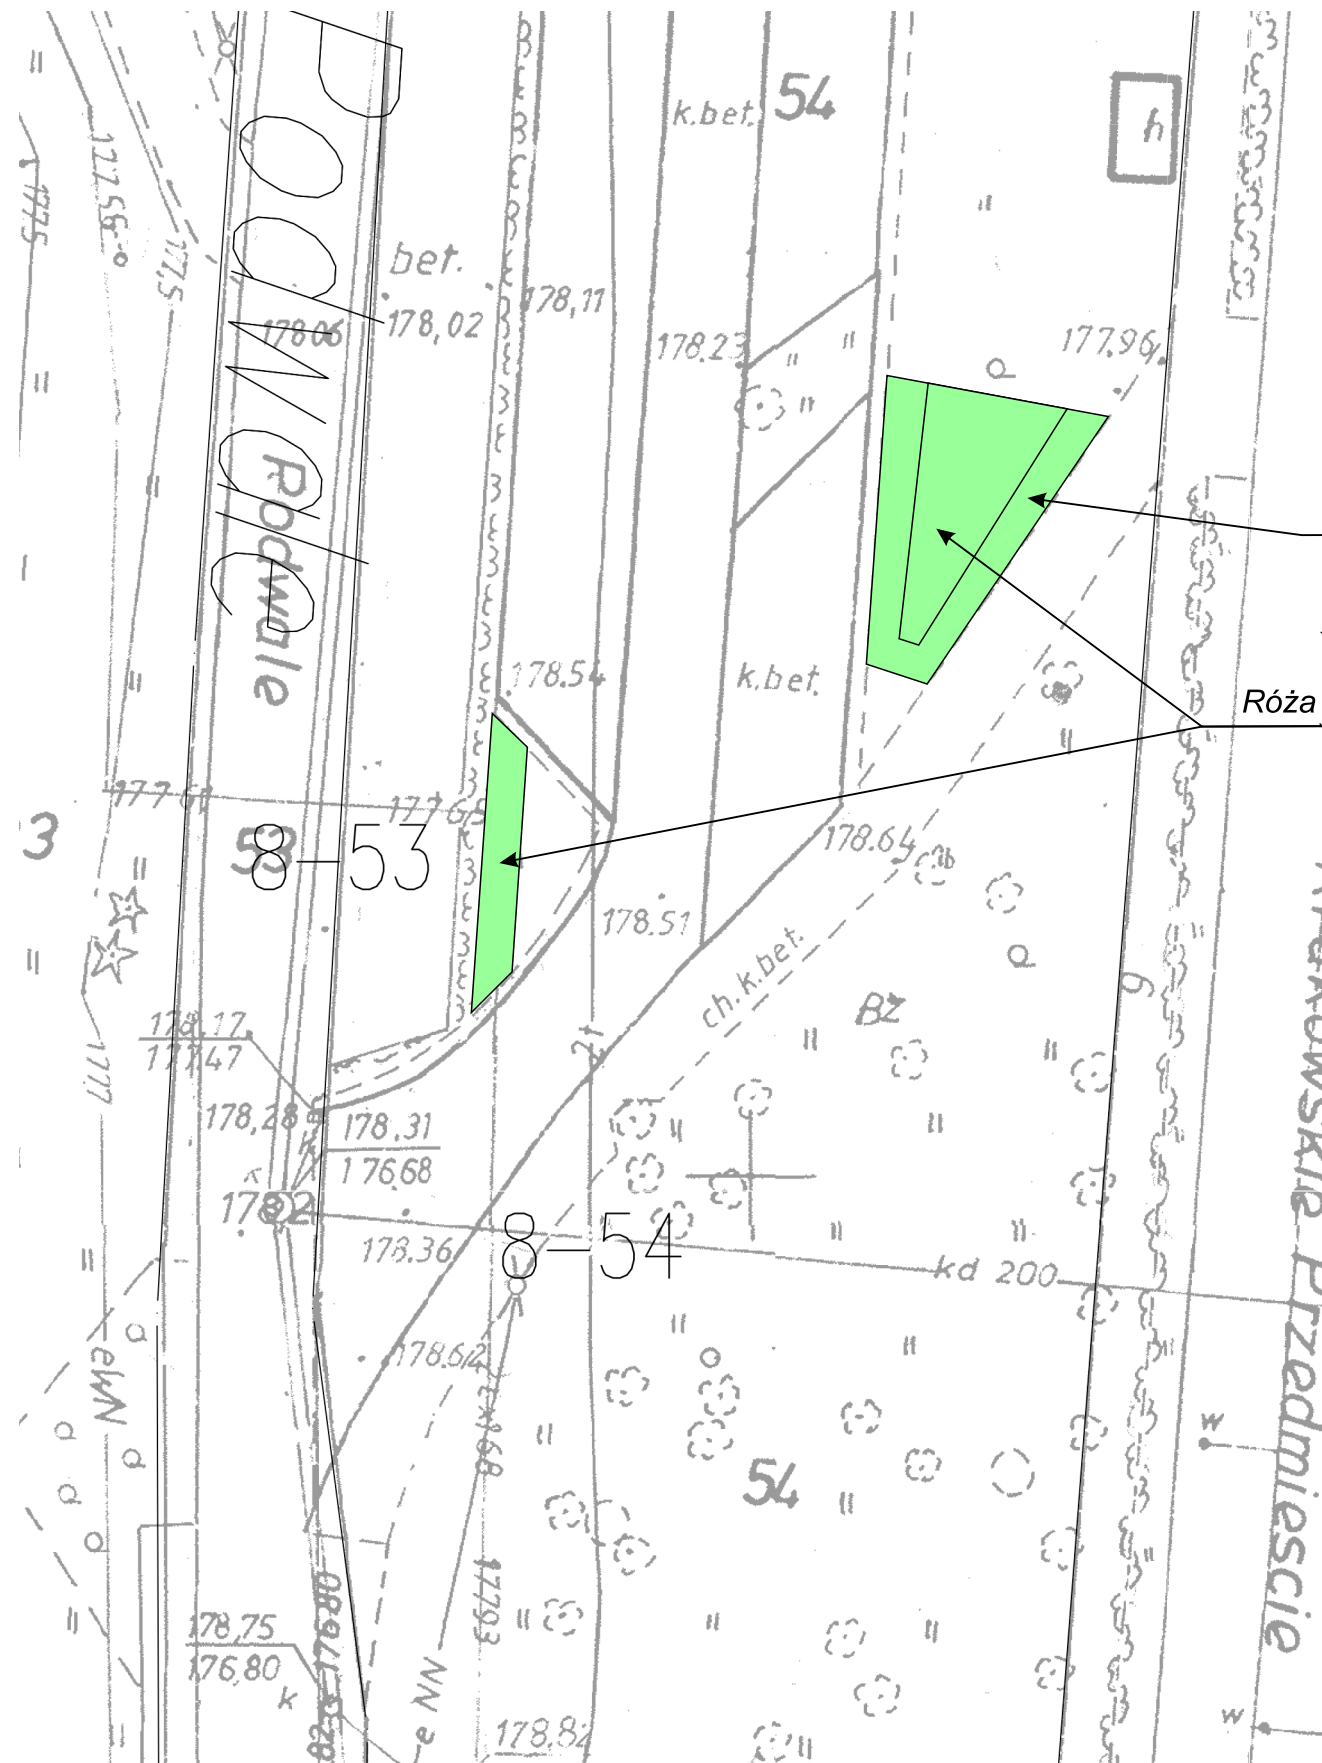

OZNACZENIA

 krzewy liściaste

NUMER
LOKALIZACJI

5